


ANSICHT WEST

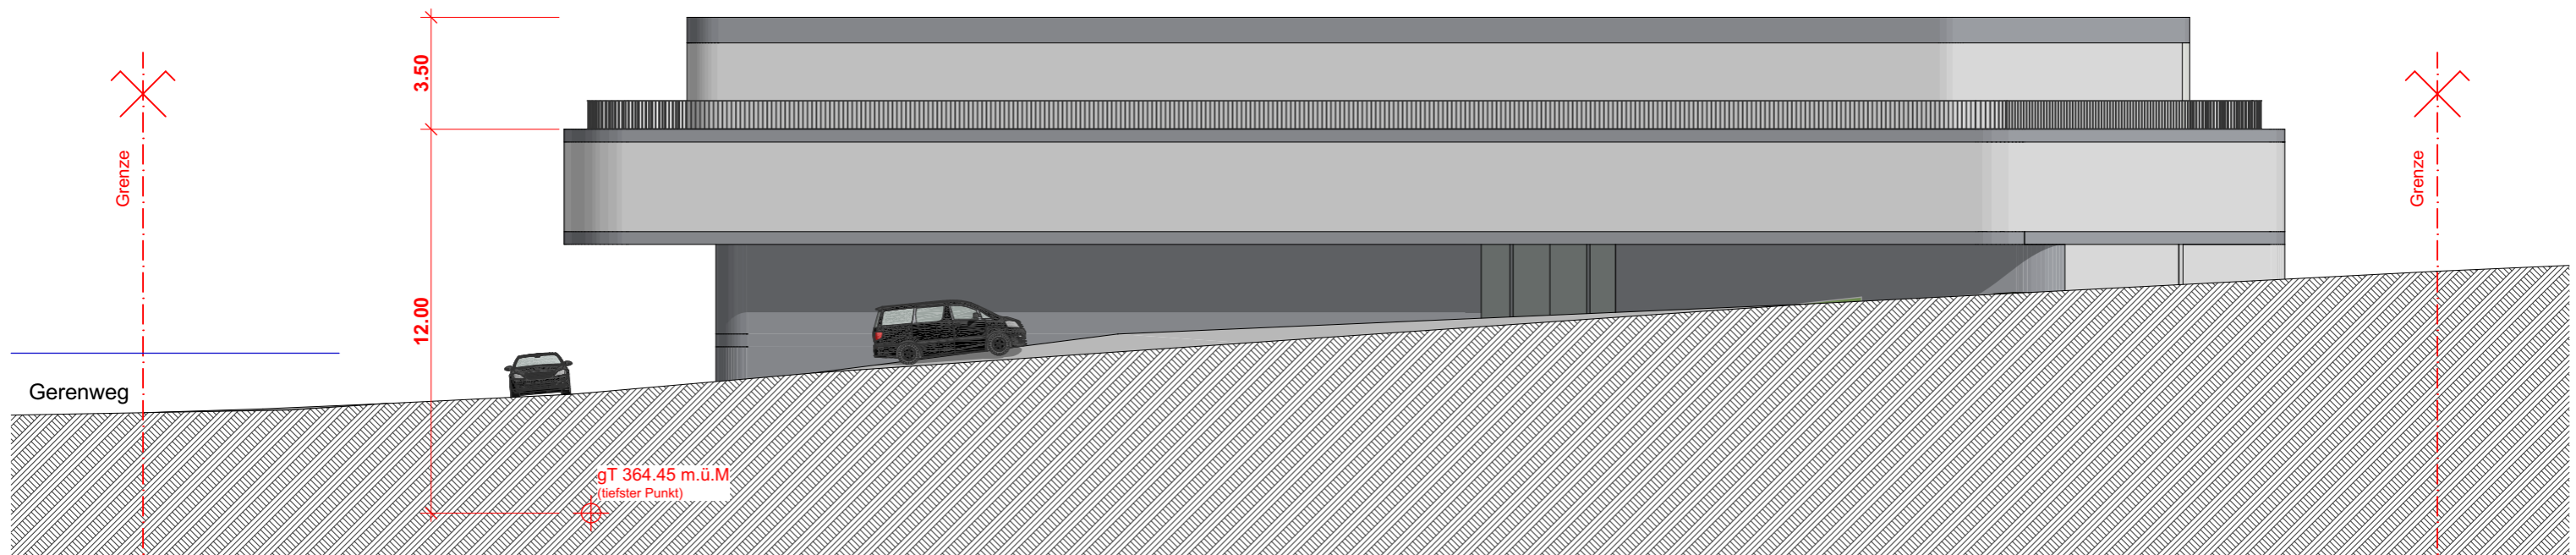

ANSICHT SÜD

PROJEKTIERUNG

TOPPLER.CH

TOPPLER ARCHITEKTEN AG
Bellariastrasse 7
CH-8002 Zürich
Telefon: +41 44-281 11 10
E-Mail: box@toppler.ch

PROJEKT / BAUHERRSCHAFT

1622 GIPF-OBFRICK
5073 Gipf-Oberfrick

INFORMATION

ANSICHTEN WEST & SÜD

OK FB = +0.00 = 367.33 m ü.M.

ÄNDERUNGEN

Plannummer:	20.4.1	A ...
		B ...
Datum:	18.04.2019	C ...
Mst:	1:200	D ...