GARTENGESCHOSS

4½ ZIMMER

sole vista
WOHNEIGENTUM WERMATSWIL

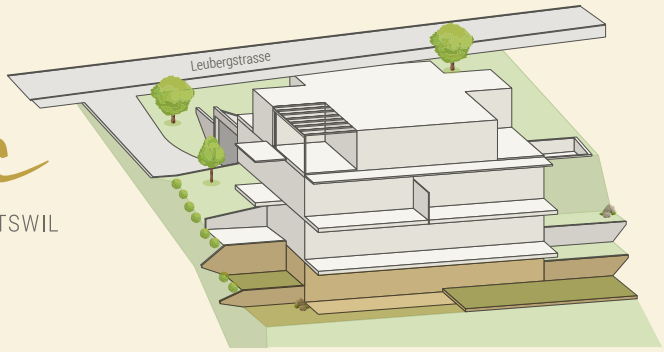

WOHNFLÄCHE
160.4 m²

Wohnungs-Nummer
9801

Sitzplatz
26.8 m²

Gartenanteil
163.8 m²

Keller
12.6 m²

1:100 0 1 2 5 m

Alle Angaben sind Circaangaben. Änderungen bleiben vorbehalten.

CSL IMMOBILIEN

Beratung & Verkauf: CSL Immobilien AG | Schärenmoosstr. 77 | 8052 Zürich | +41 44 316 13 21 | vermarktung@csl-immobilien.ch

ERDGESCHOSS

4½ ZIMMER

sole vista
WOHNEIGENTUM WERMATSWIL

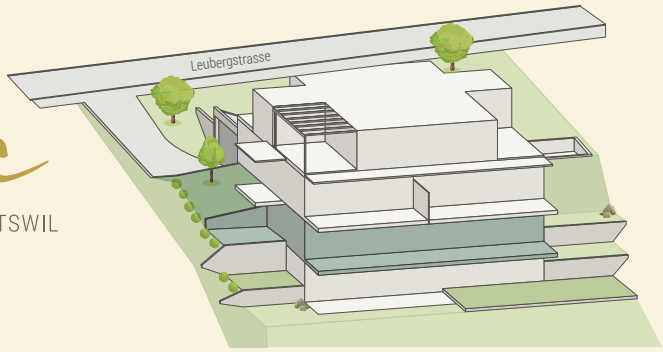

WOHNFLÄCHE
148.9 m²

Wohnungs-Nummer
9901

Sitzplatz
15.8 m²

Balkon
46.4 m²

Gartenanteil
61.3 m²

Keller
15.1 m²

1:100 0 1 2 5 m

Alle Angaben sind Circaangaben. Änderungen bleiben vorbehalten.

CSL IMMOBILIEN

Beratung & Verkauf: CSL Immobilien AG | Schärenmoosstr. 77 | 8052 Zürich | +41 44 316 13 21 | vermarktung@csl-immobilien.ch

OBERGESCHOSS

VARIANTE 1
2½ ZIMMER

sole vista
WOHNEIGENTUM WERMATSWIL

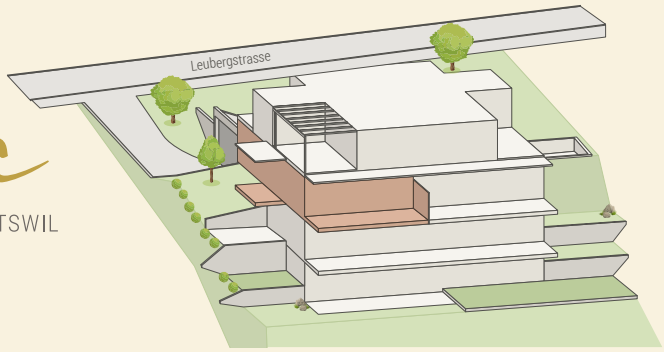

WOHNFLÄCHE
79.0 m²

Wohnungs-Nummer
2

Balkone
8.8/21.3 m²

Keller 2 (im GG)
12.5 m²

Waschen 2 (im GG)
17.0 m²

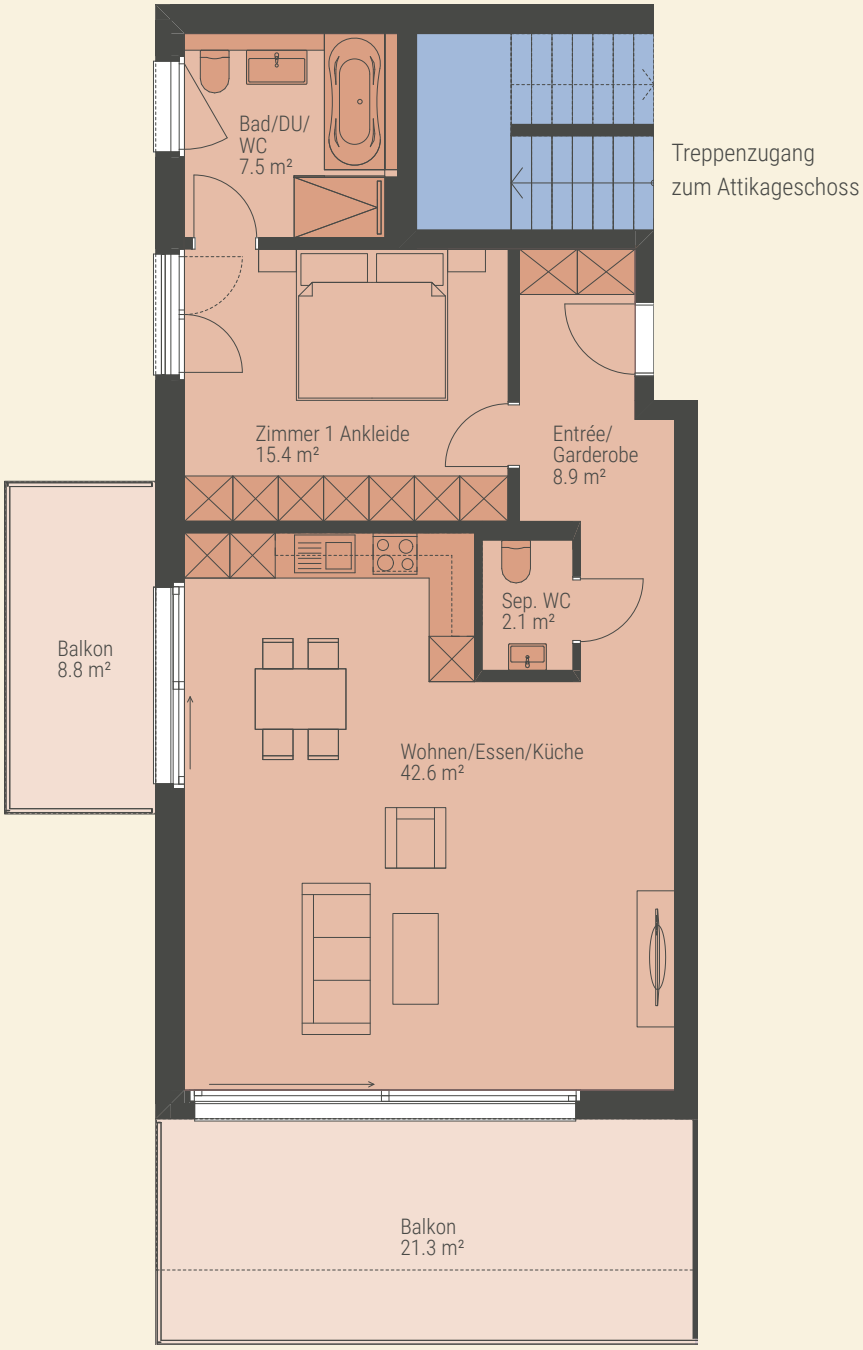

1:100 0 1 2 5 m

Alle Angaben sind Circaangaben. Änderungen bleiben vorbehalten.

CSL IMMOBILIEN

Beratung & Verkauf: CSL Immobilien AG | Schärenmoosstr. 77 | 8052 Zürich | +41 44 316 13 21 | vermarktung@csl-immobilien.ch

OBERGESCHOSS

VARIANTE 2
3½ ZIMMER

sole vista
WOHNEIGENTUM WERMATSWIL

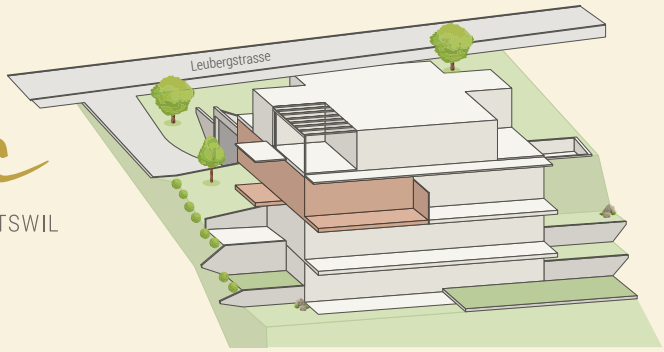

WOHNFLÄCHE
79.0 m²

Wohnungs-Nummer
2

Balkone
8.8/21.3 m²

Keller 2 (im GG)
12.5 m²

Waschen 2 (im GG)
17.0 m²

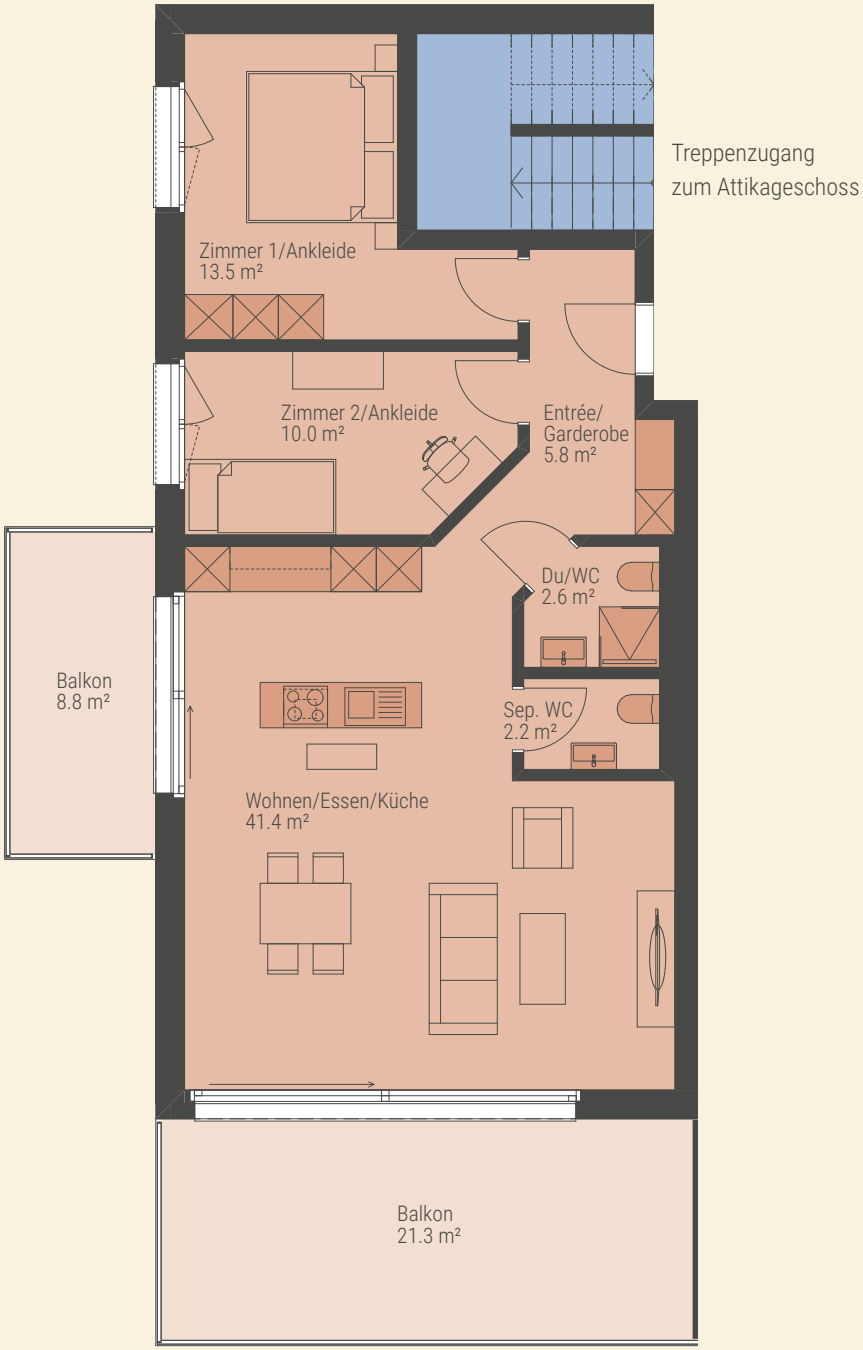

Treppenzugang
zum Attikageschoss

1:100 0 1 2 5 m

Alle Angaben sind Circaangaben. Änderungen bleiben vorbehalten.

CSL IMMOBILIEN

Beratung & Verkauf: CSL Immobilien AG | Schärenmoosstr. 77 | 8052 Zürich | +41 44 316 13 21 | vermarktung@csl-immobilien.ch

OBERGESCHOSS

3½ ZIMMER

sole vista
WOHNEIGENTUM WERMATSWIL

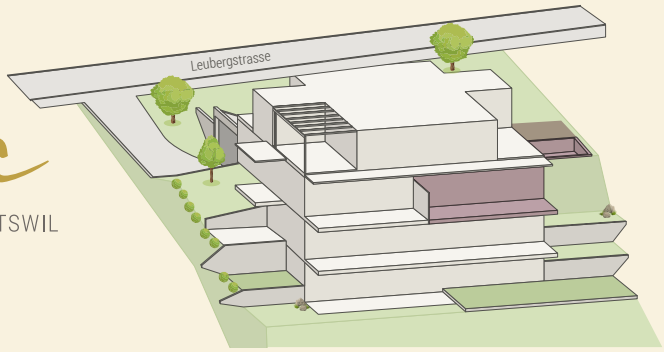

WOHNFLÄCHE
78.6 m²

Wohnungs-Nummer
1

Balkon
24.9 m²

Sitzplatz
19.0 m²

Gartenanteil
30.0 m²

Keller 1 (im GG)
15.4 m²

Waschen 1 (im GG)
12.9 m²

1:100 0 1 2 5 m

Alle Angaben sind Circaangaben. Änderungen bleiben vorbehalten.

CSL IMMOBILIEN

Beratung & Verkauf: CSL Immobilien AG | Schärenmoosstr. 77 | 8052 Zürich | +41 44 316 13 21 | vermarktung@csl-immobilien.ch

ATTIKAGESCHOSS

4½ ZIMMER

sole vista
WOHNEIGENTUM WERMATSWIL

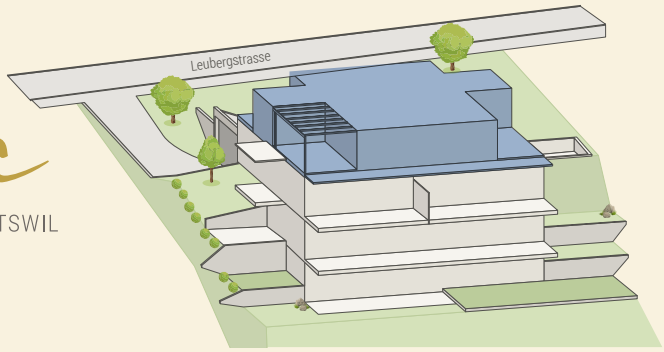

WOHNFL ÄCHE
141.6 m²

Wohnungs-Nummer
101

Terrassen
9.0 m²
20.4 m²
20.4 m²
9.0 m²

Keller 101 (im GG)
13.9 m²

Waschen 101 (im GG)
16.5 m²

Treppenzugang im Obergeschoss

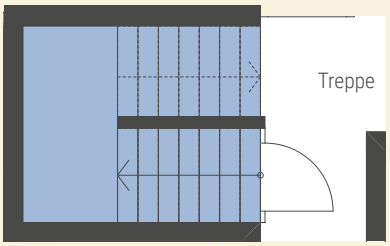

1:100 0 1 2 5 m

Alle Angaben sind Circaangaben. Änderungen bleiben vorbehalten.

CSL IMMOBILIEN

Beratung & Verkauf: CSL Immobilien AG | Schärenmoosstr. 77 | 8052 Zürich | +41 44 316 13 21 | vermarktung@csl-immobilien.ch

KELLER

sole vista
WOHNEIGENTUM WERMATSWIL

1:100 0 1 2 5 m

Alle Angaben sind Circaangaben. Änderungen bleiben vorbehalten.

ERDGESCHOSS

TIEFGARAGE

sole vista
WOHNEIGENTUM WERMATSWIL

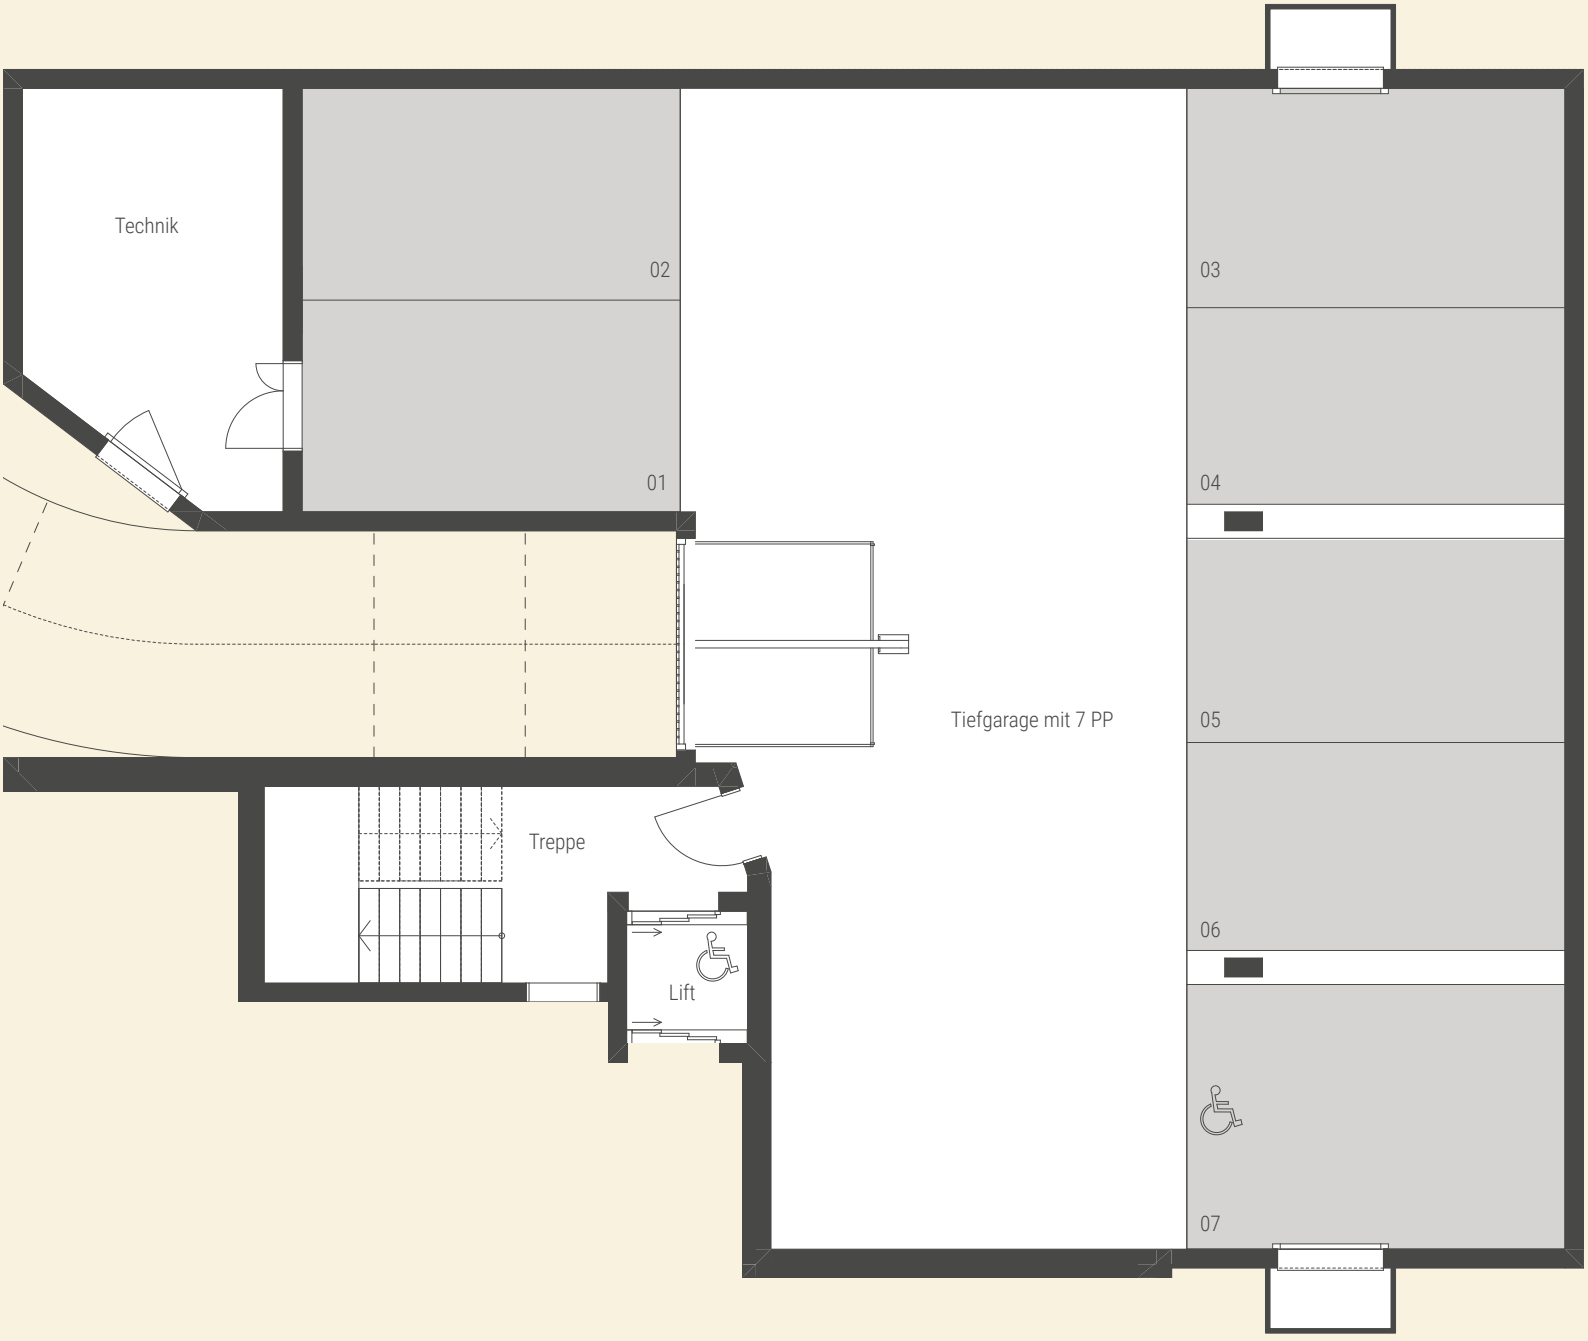

1:100 0 1 2 5 m

Alle Angaben sind Circaangaben. Änderungen bleiben vorbehalten.

CSL IMMOBILIEN

Beratung & Verkauf: CSL Immobilien AG | Schärenmoosstr. 77 | 8052 Zürich | +41 44 316 13 21 | vermarktung@csl-immobilien.ch