


TYP 3
HAUS 4
WOHNUNGS-
NR. 4.0.3
3.5-ZIMMER
ERDGESCHOSS

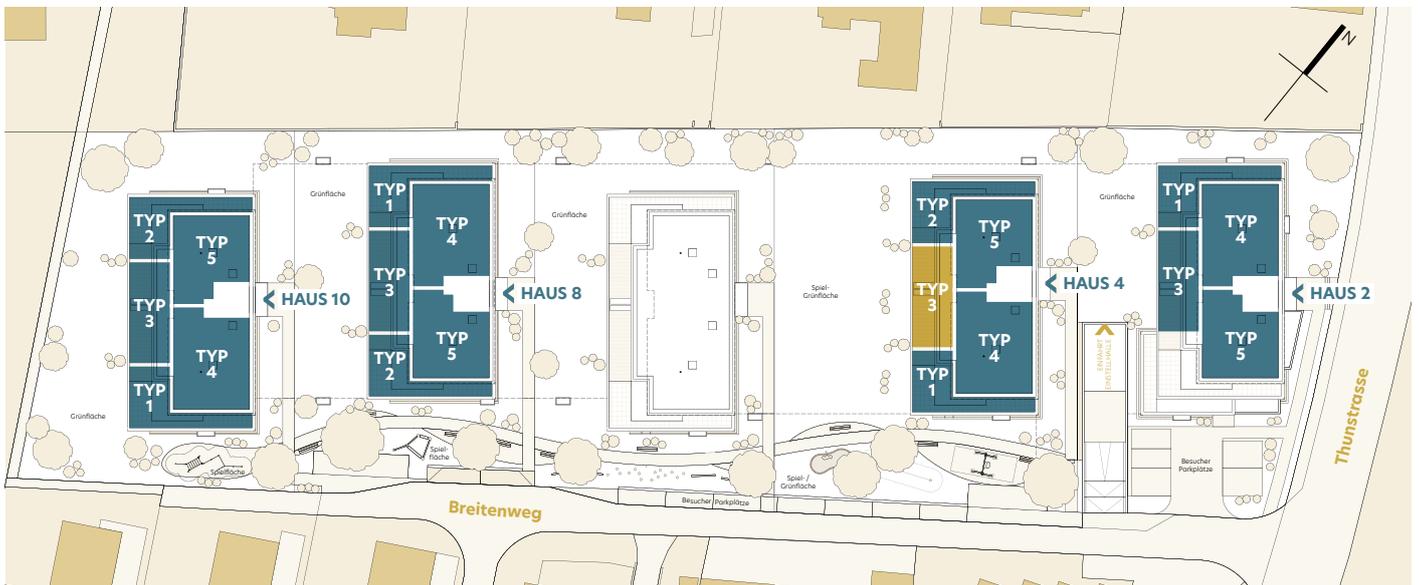


Nordfassade



Ostfassade



Westfassade

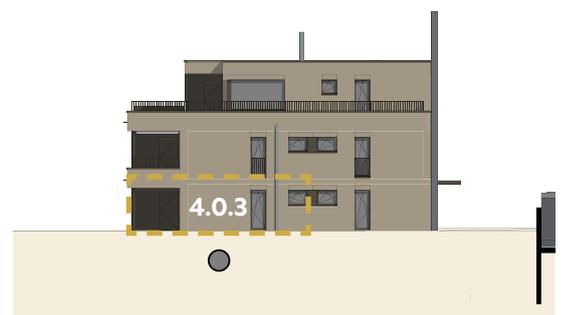


Südfassade

TYP 3


HAUS 4
WOHNUNGS-NR. 4.0.3
3.5-ZIMMER
ERDGESCHOSS

Bruttogeschossfläche: 93.4 m²
Nettowoohnfläche: 79.6 m²

Sitzplatz: 29.1 m²

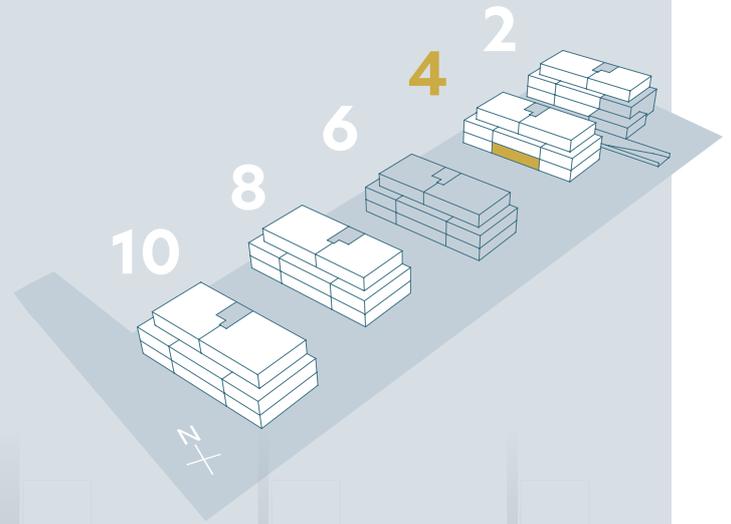

Treppenhaus /
Lift

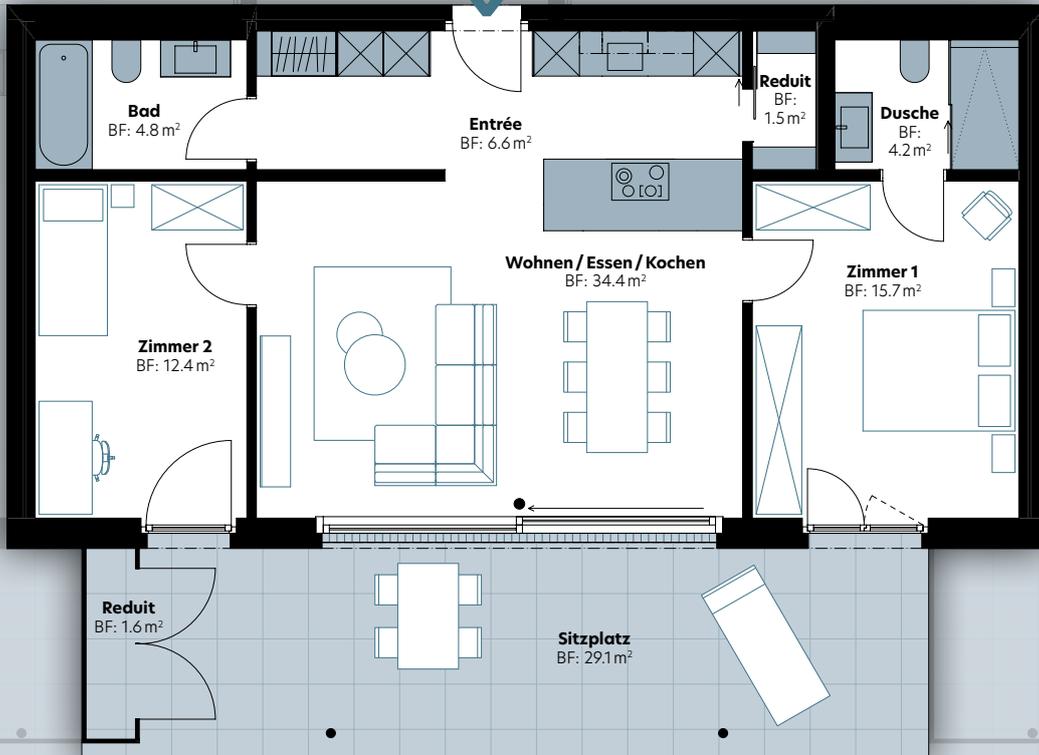

0m 1 2 3 4 5 mst.: 1:100

HAUS 4

UNTERGESCHOSS:

KELLER, WASCHEN, EINSTELLHALLE

Keller/Waschen: 10.5 m² / 9.4 m²

Disporäume: Kauf auf Anfrage optional möglich

