


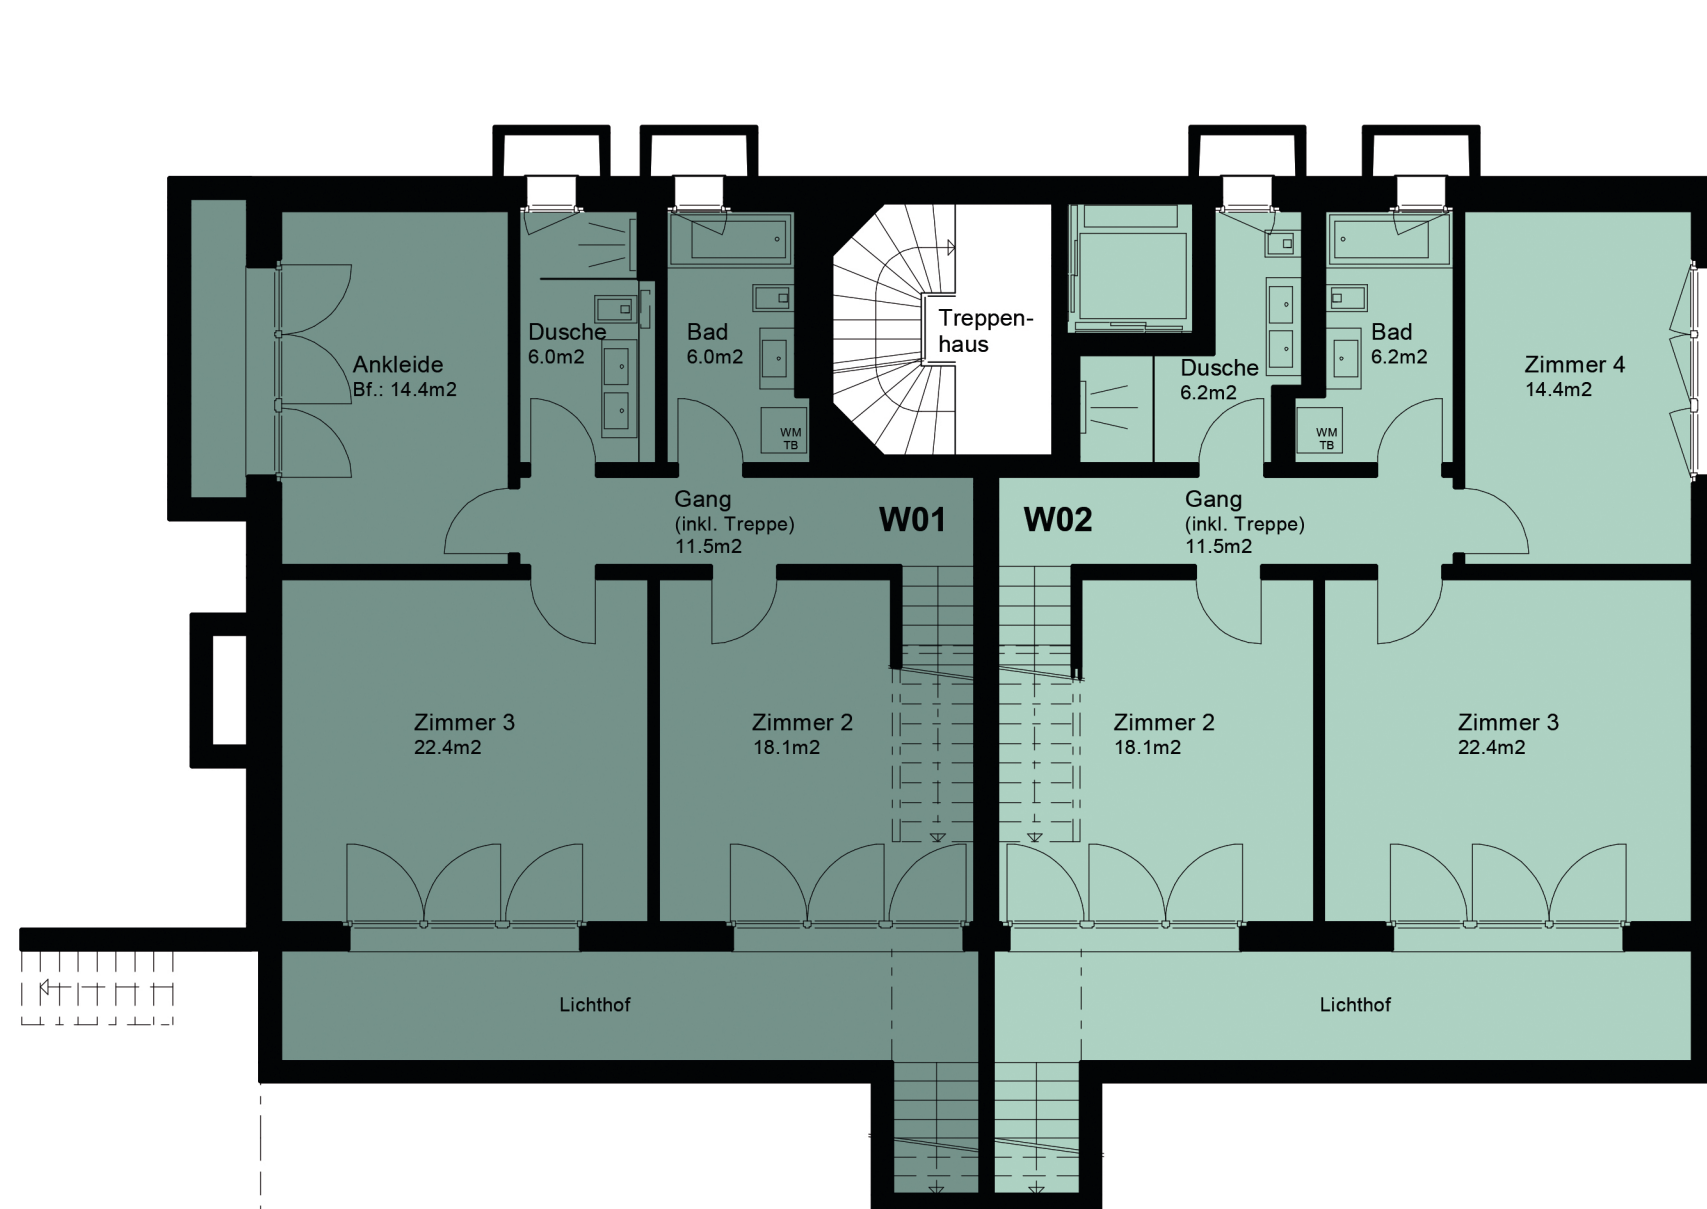

W01 EG + SG


5 1/2 - Zimmerwohnung

Nettowohnfläche gem. SIA	162.2m ²
(Nettowohnfläche EG)	74.6m ²
(Nettowohnfläche SG)	78.5m ²
Nettowohnfläche EG + SG	153.1m²
Sitzplatz	14.0m ²
Balkon	18.3m ²
Keller 01	10.2m ²
Garage 0	
Abstellplatz 0	
Garten (101.0 + 101.0m ²)	202.0m ²

W02 EG + SG

5 1/2 - Zimmerwohnung

Nettowohnfläche gem. SIA	162.0m ²
(Nettowohnfläche EG)	74.0m ²
(Nettowohnfläche SG)	78.9m ²
Nettowohnfläche EG + SG	152.9m²
Sitzplatz	14.0m ²
Balkon	18.3m ²
Keller 02	10.2m ²
Garage 0	
Abstellplatz 0	
Garten	78.0m ²

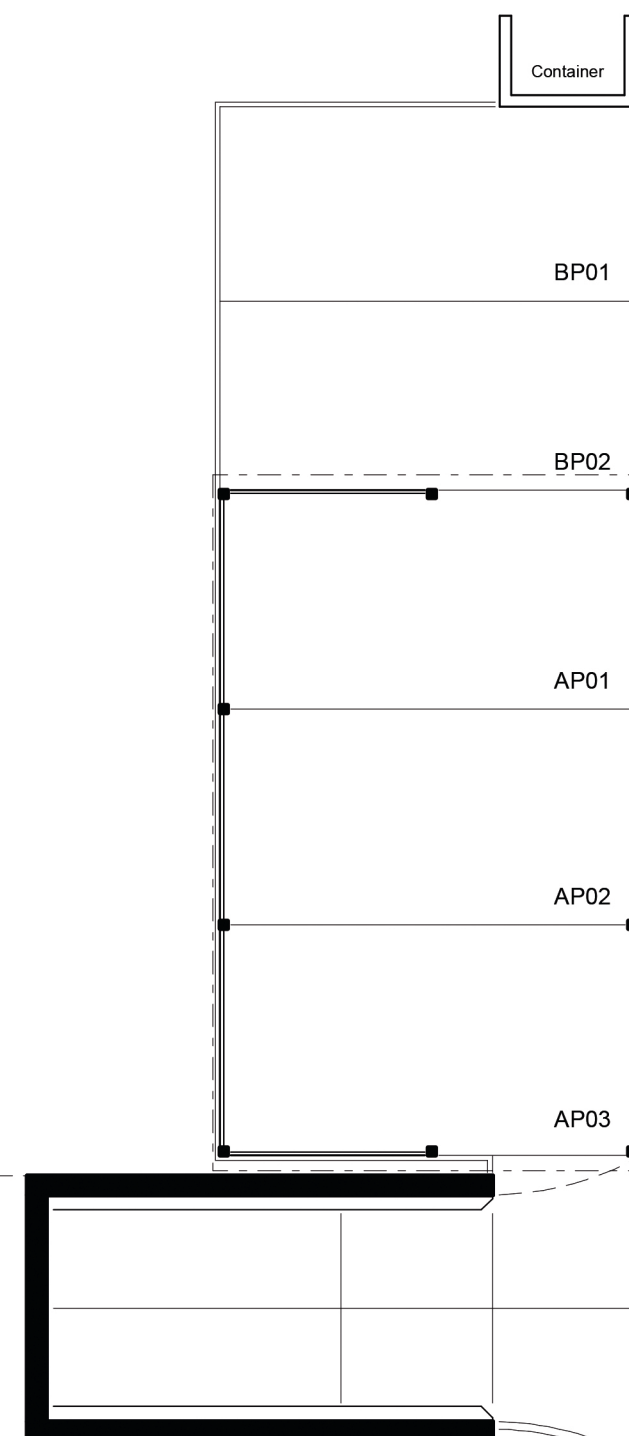


Sockelgeschoss

MFH - Schützenweg 15
4104 Oberwil

andré walliser architektur
Bachmattenstrasse 18
4102 Binningen
G. 061/ 302 41 00
N. 079/ 237 10 90
info@andrewalliser.com

Mst.: 1:100 - 19. 10. 2021/ sf
Planänderungen vorbehalten

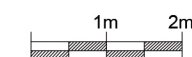

Schützenweg