


Veloweg

A-202
3½ Zl.-Whg.
Wohnfläche inkl. Galerie: 128.7m² (Fläche inkl. Innenwände)
Loggia: 23.0m²

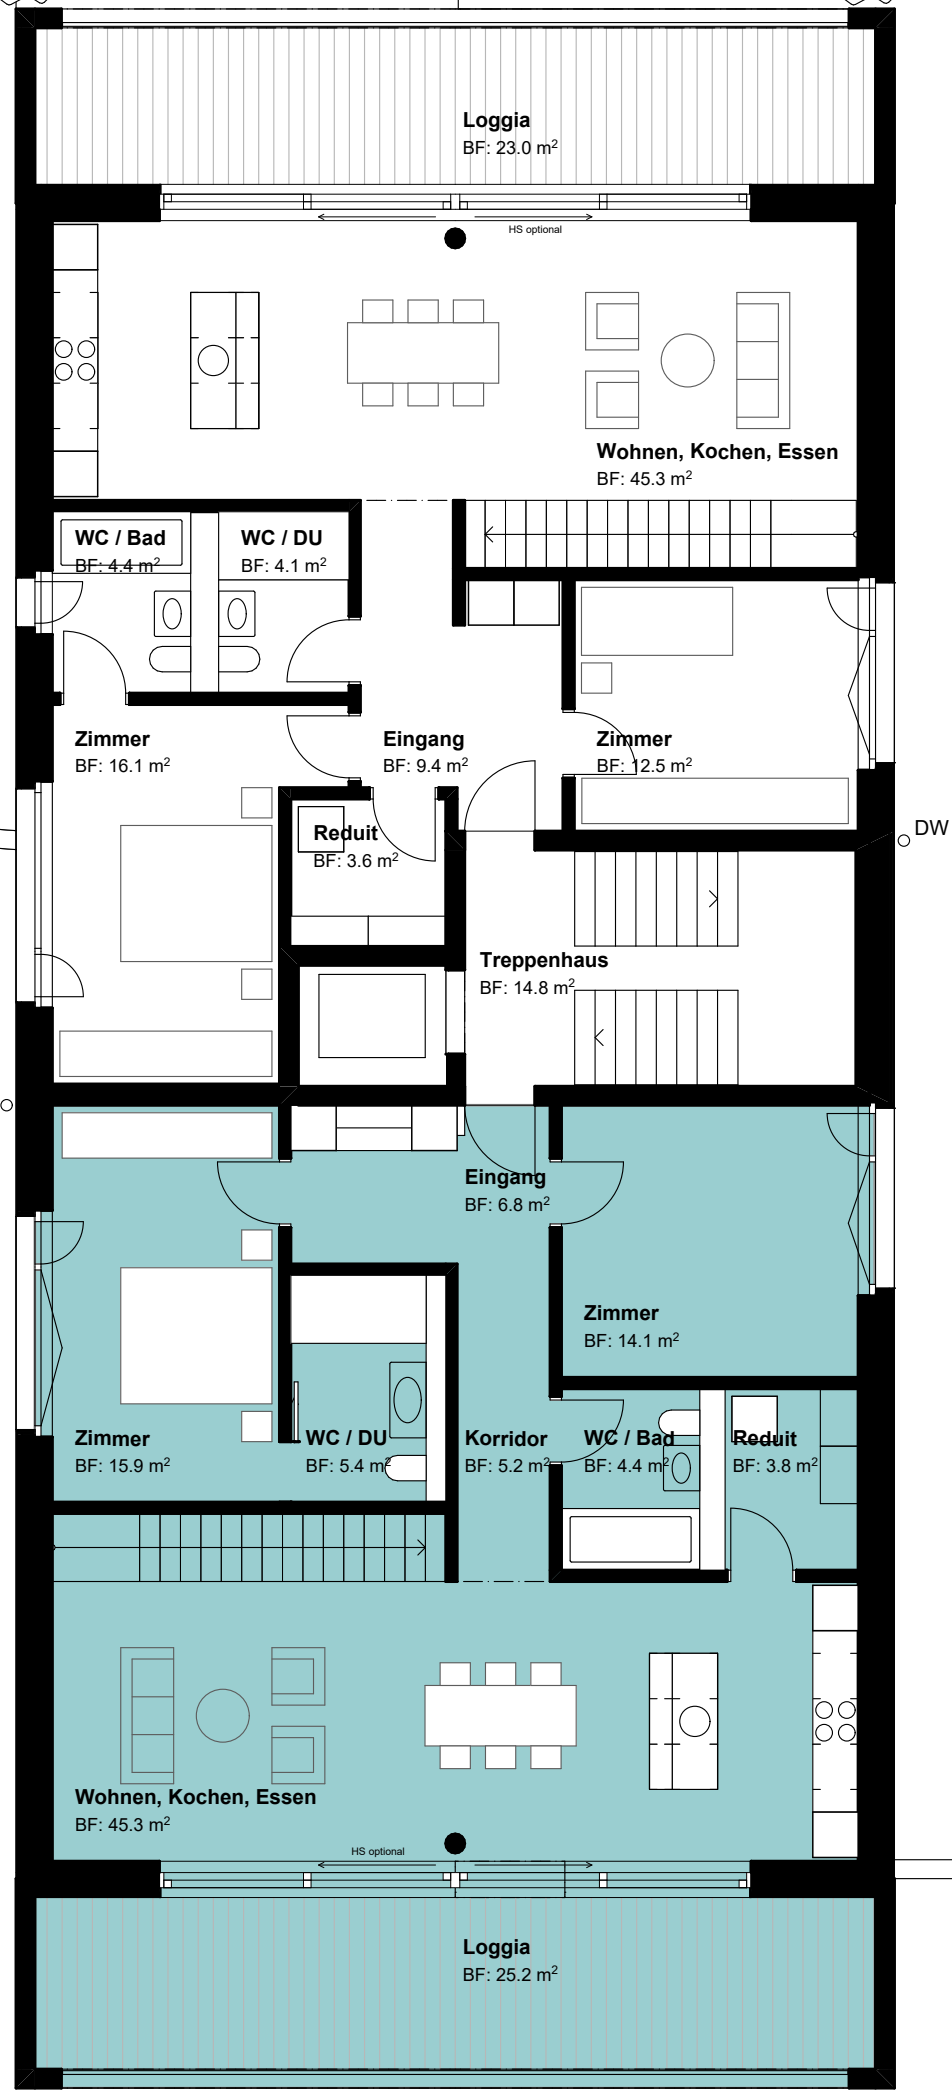

A-201
3½ Zl.-Whg.
Wohnfläche inkl. Galerie: 129.0m² (Fläche inkl. Innenwände)
Loggia: 25.2m²

Haus A

Aabach