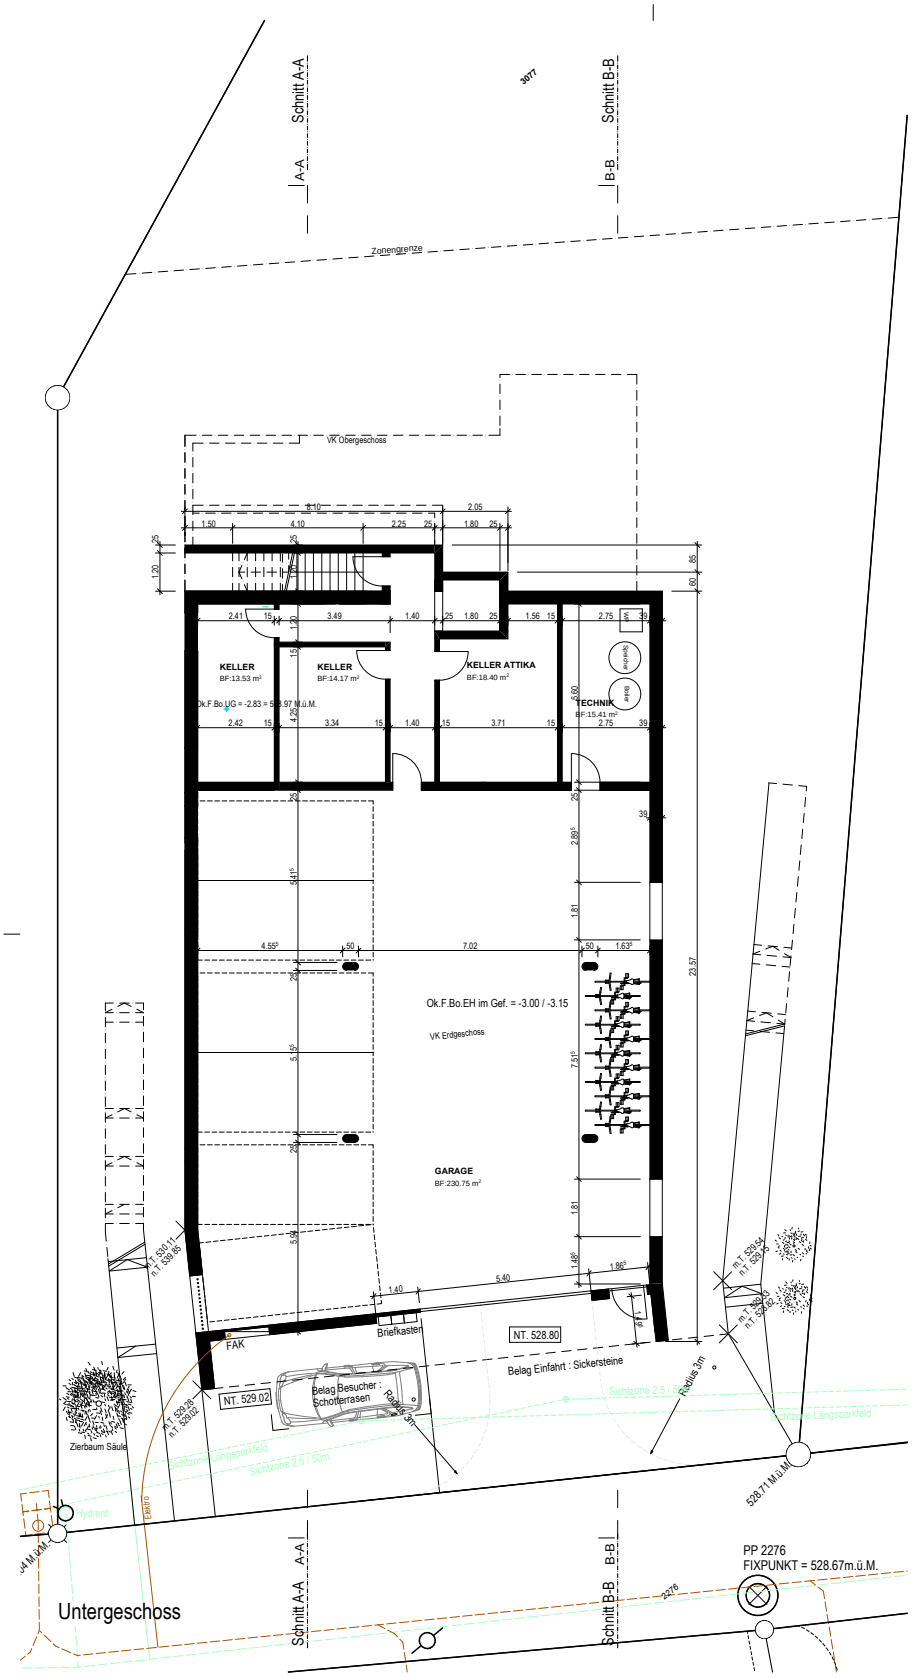
Schnitt A-A
Schnitt B-B
3077
Zonengrenze
VK Obergeschoss
KELLER
BF:13.53 m²
KELLER
BF:14.17 m²
KELLER ATTIKA
BF:18.40 m²
TECHNIK
BF:15.41 m²
Ok.F.Bo.UG = -2.83 = 528.97 M.ü.M.
Ok.F.Bo.EH im Gef. = -3.00 / -3.15
VK Erdgeschoss
GARAGE
BF:230.75 m²
FAK
Briefkasten
NT. 528.80
NT. 529.02
Belag Einfahrt : Sickersteine
Belag Besucher : Schotterrasen
Radius 3m
Sichtzone 2.5 / 50m
Sichtzone Längsparkfeld
Zierbaum Säule
Hydrant
528.71 M.ü.M.
PP 2276
FIXPUNKT = 528.67m.ü.M.
Untergeschoss

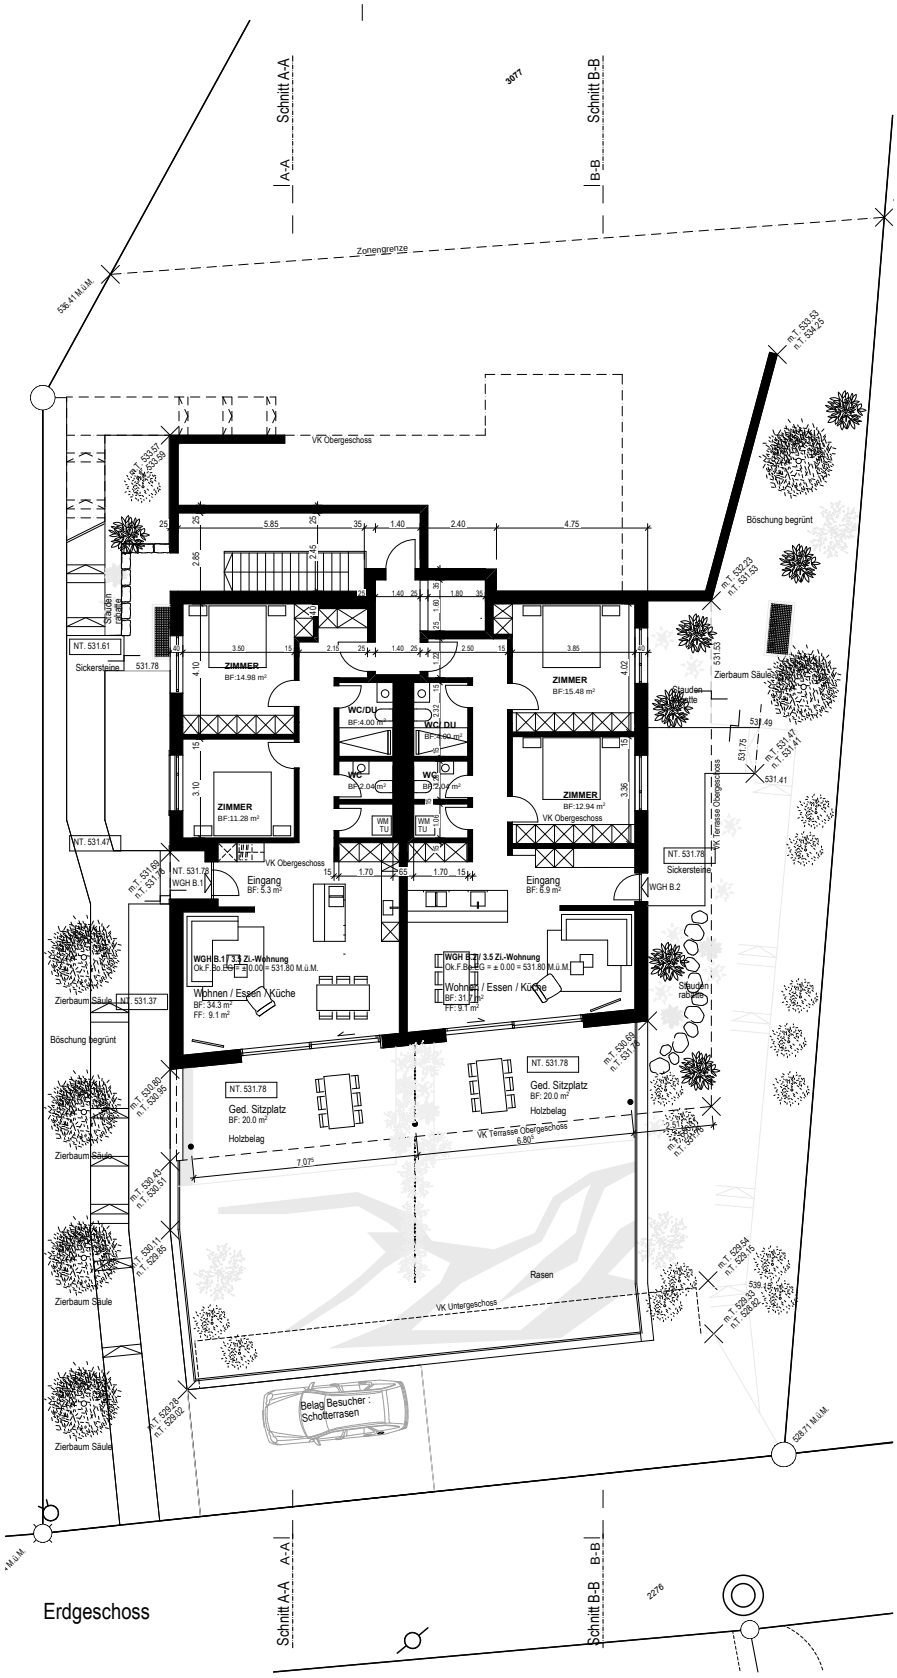

Erdgeschoss

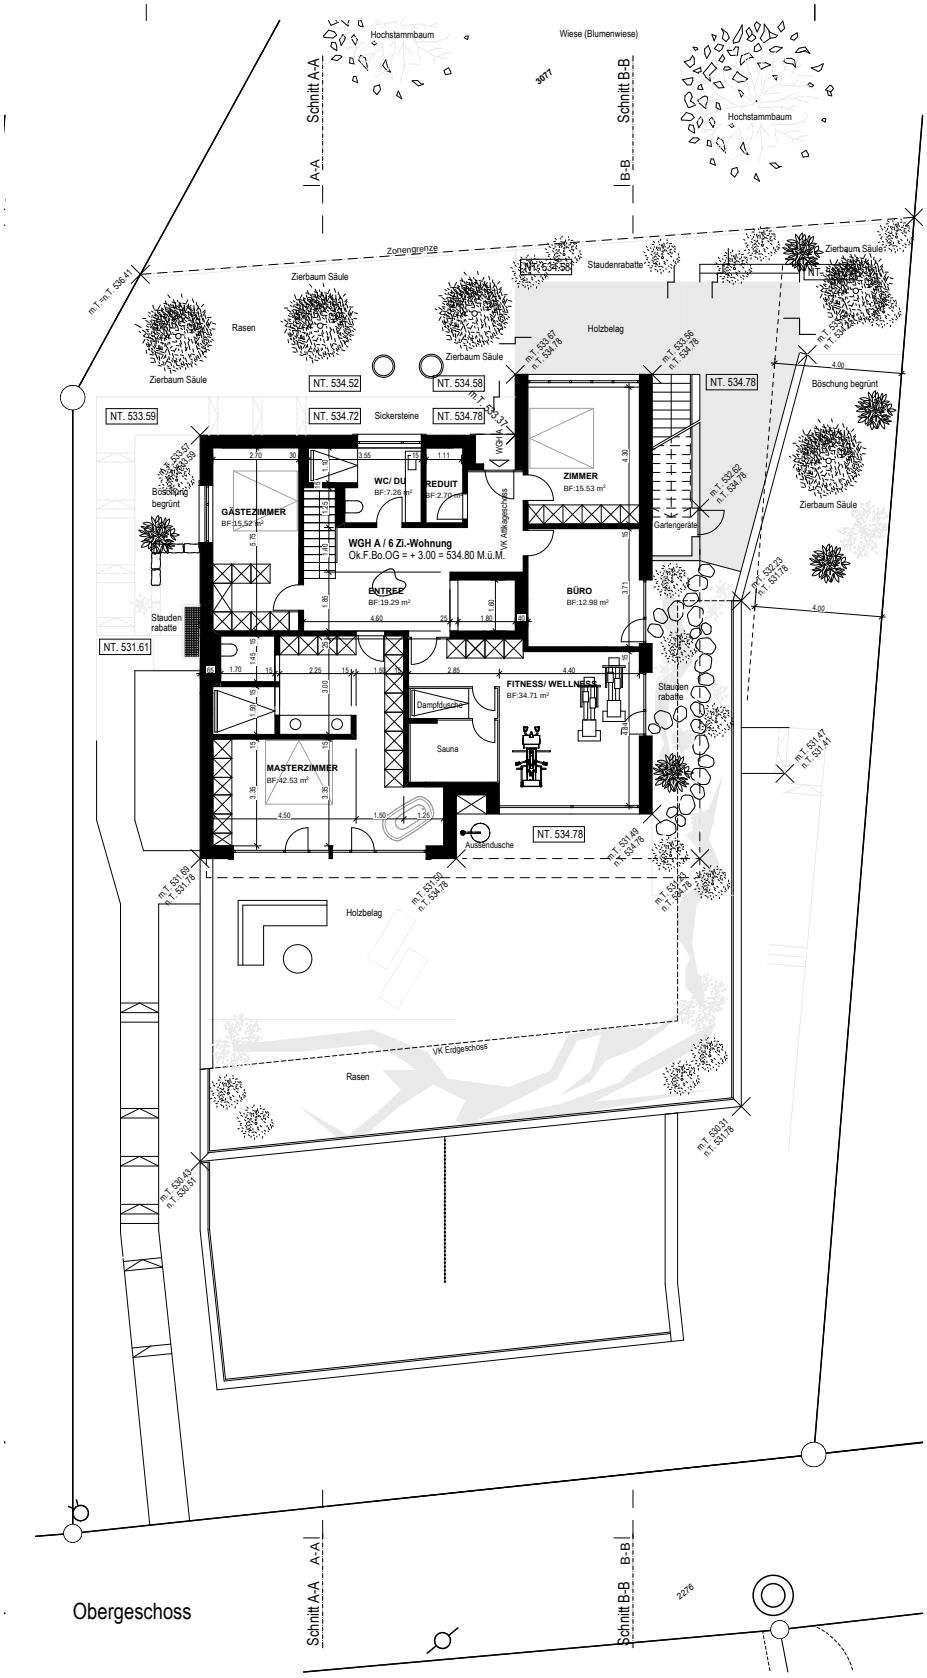

Obergeschoss

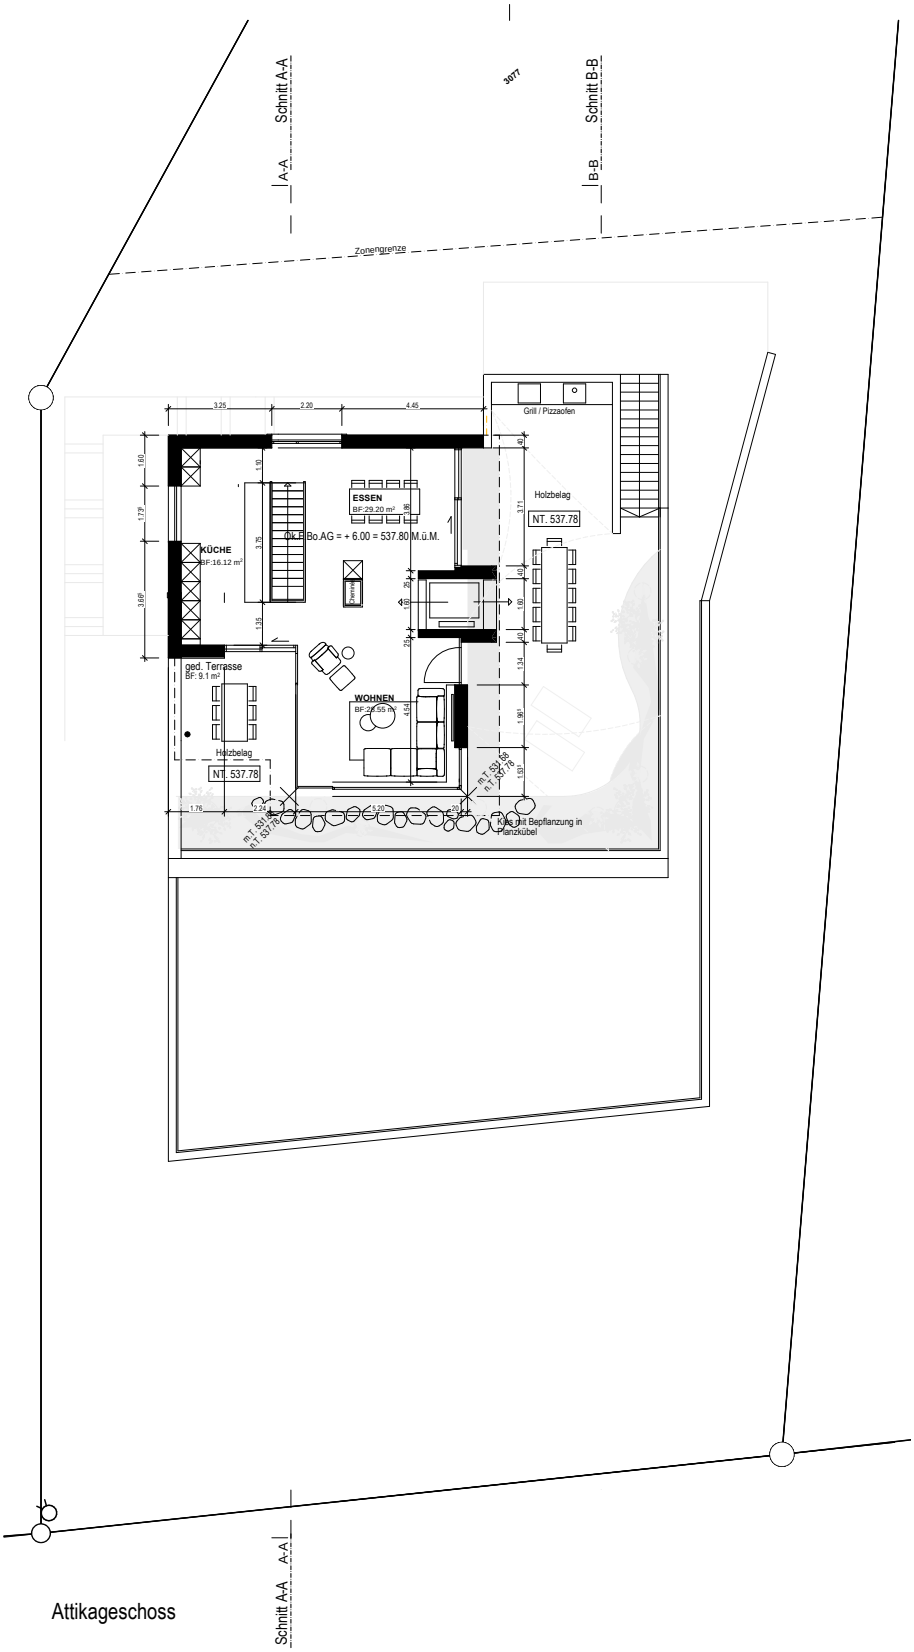

Attikageschoss