



**ERDGESCHOSS
WOHNUNG /
ATELIER**

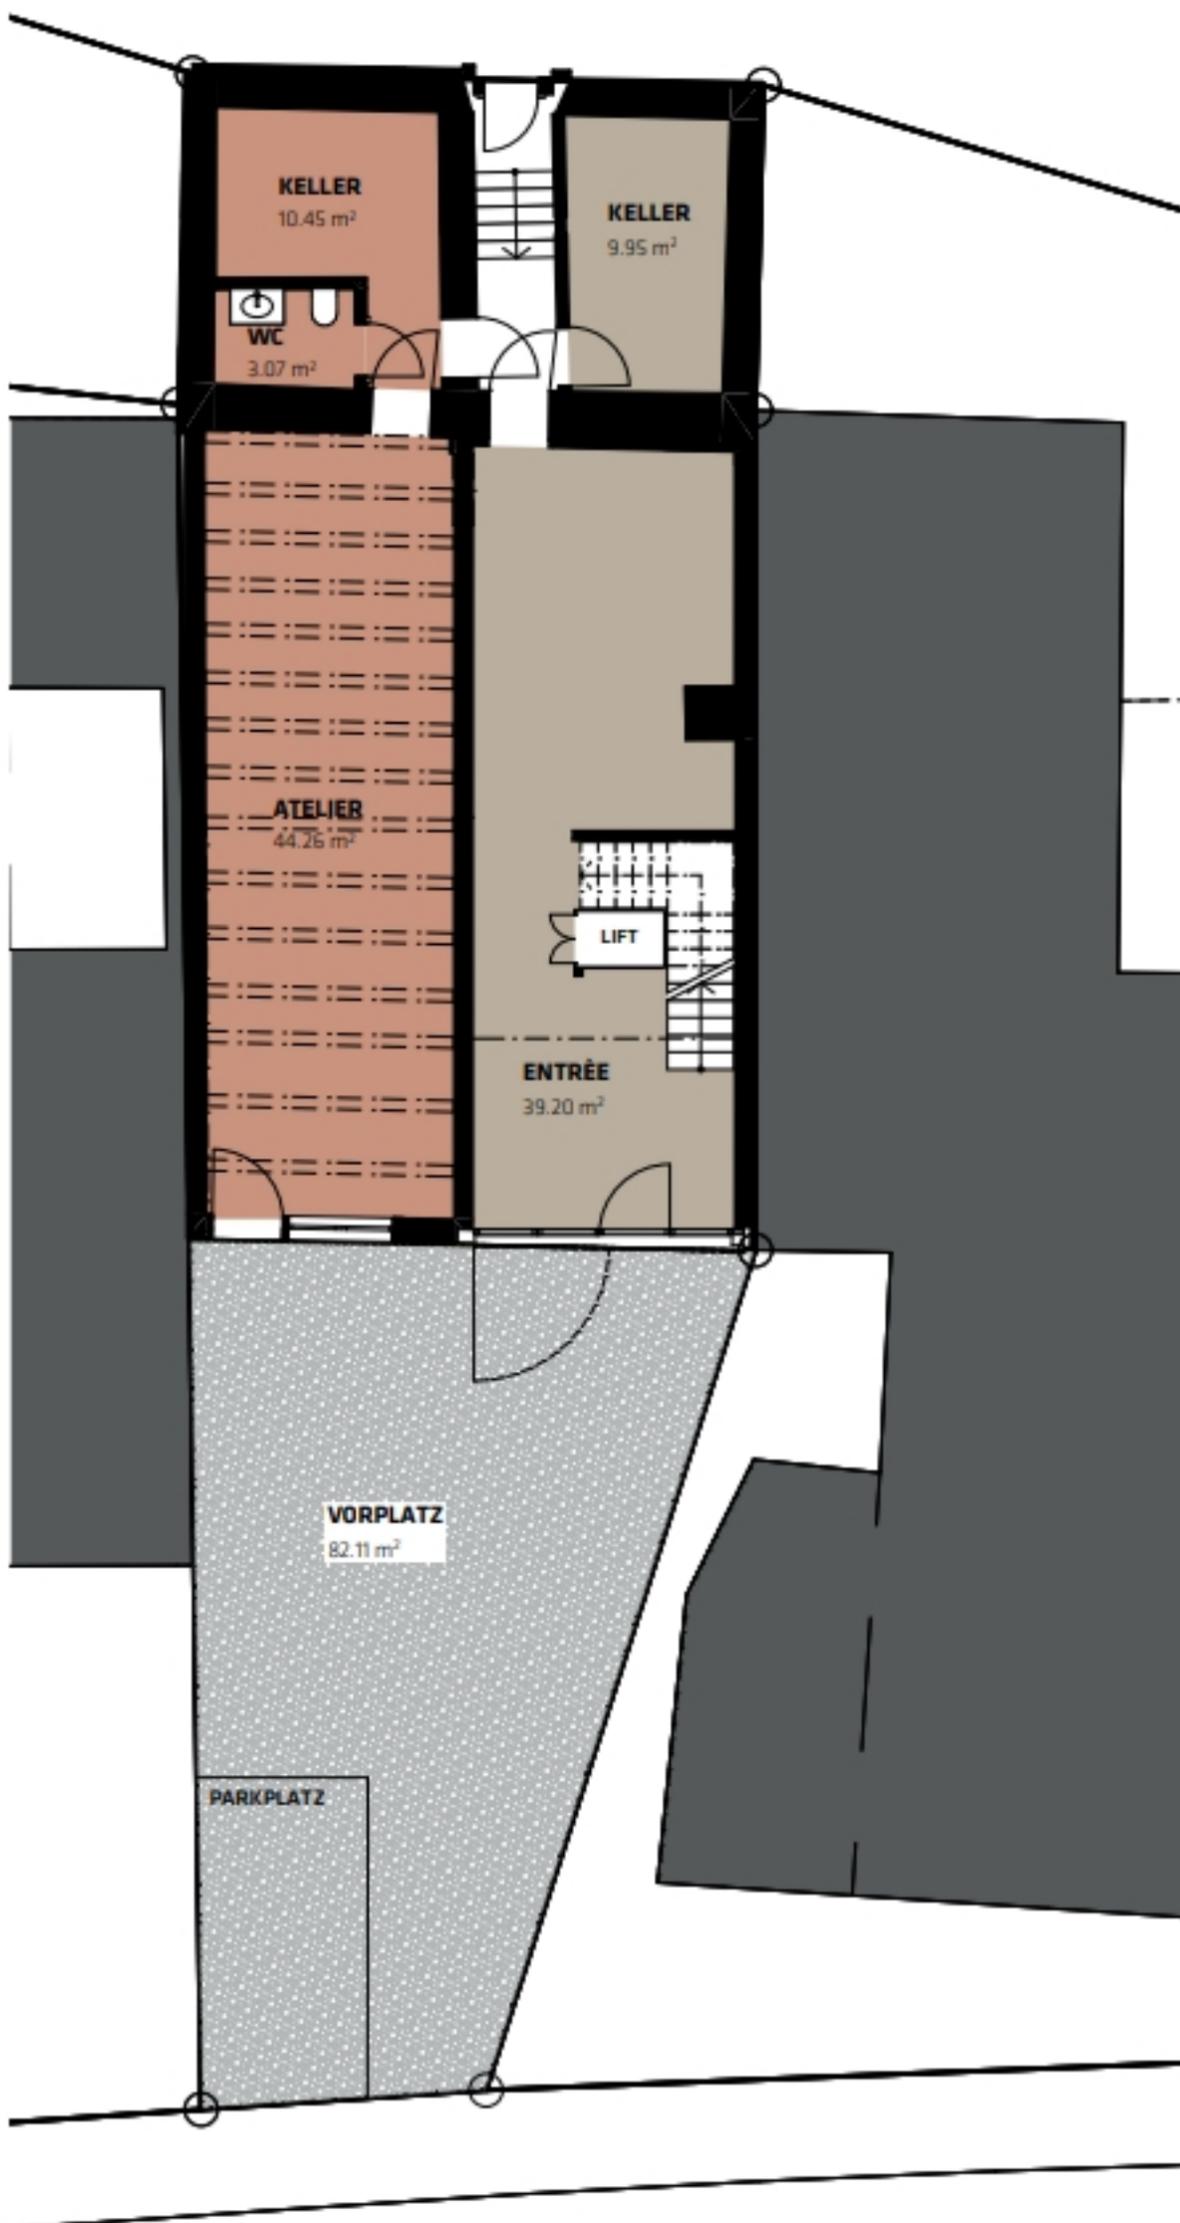


DORFSTRASSE

**KENNZAHLEN
ATELIER**

Zimmer	1
Nettofläche	47.31 m ²
Keller	10.45 m ²
Geschoss	EG

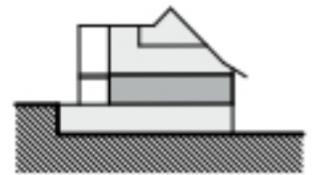

OBERGESCHOSS WOHNUNG

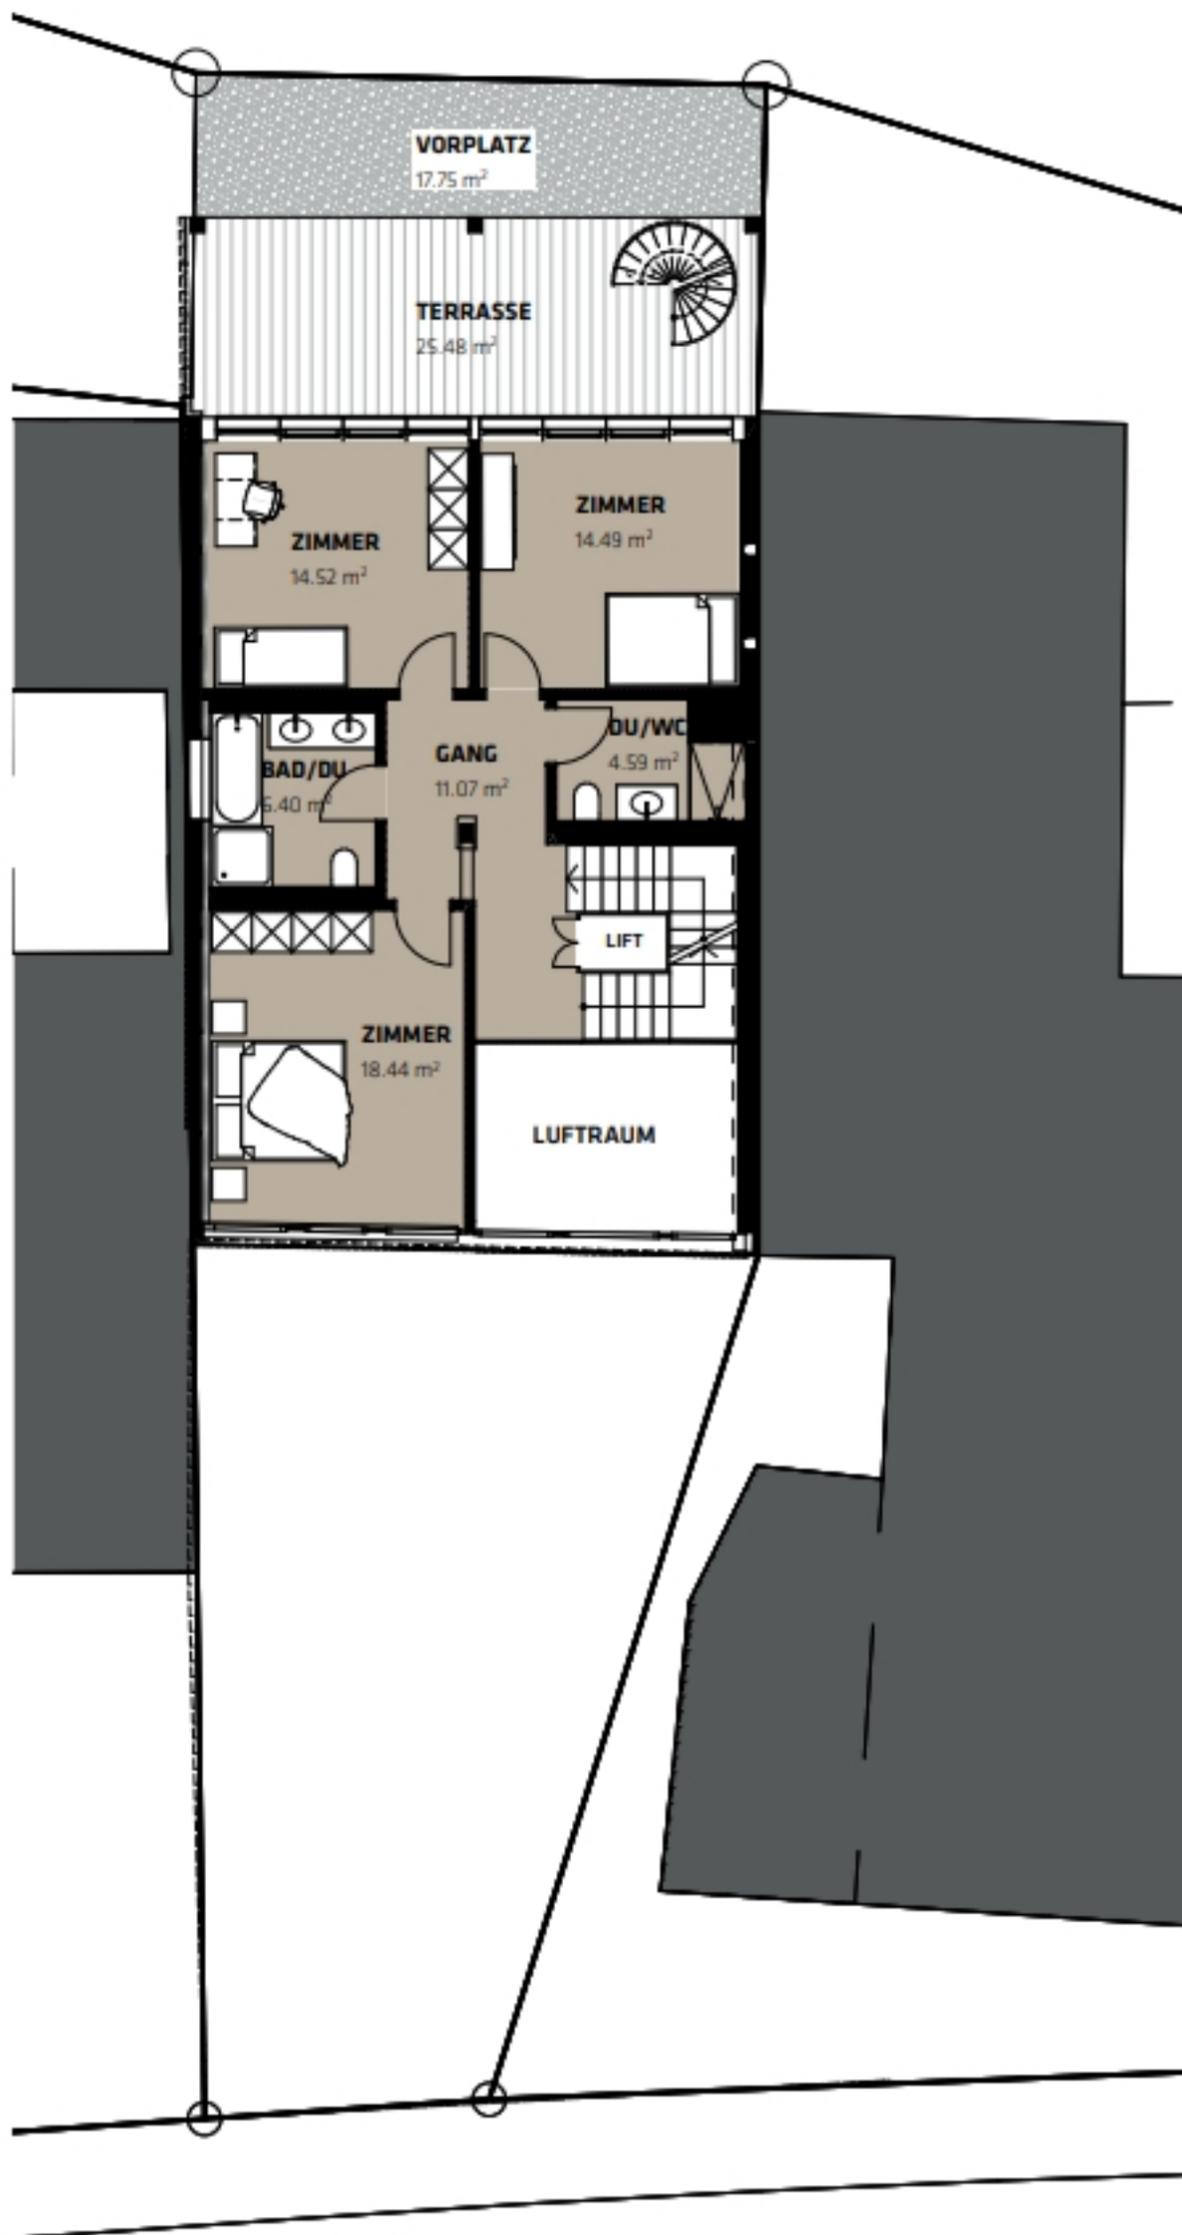


DORFSTRASSE


KENNZAHLEN WOHNUNG

Zimmer	6.5
Nettowohnfläche	195.56 m ²
Keller	9.95 m ²
Balkon	18.95 m ²
Terrasse / Garten	43.23 m ²
Vorplatz inkl. PP	82.11 m ²


Geschoss EG - 2.DG

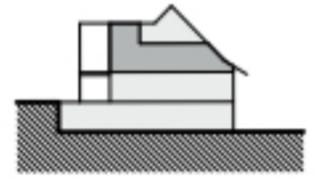


1. DACHGESCHOSS WOHNUNG

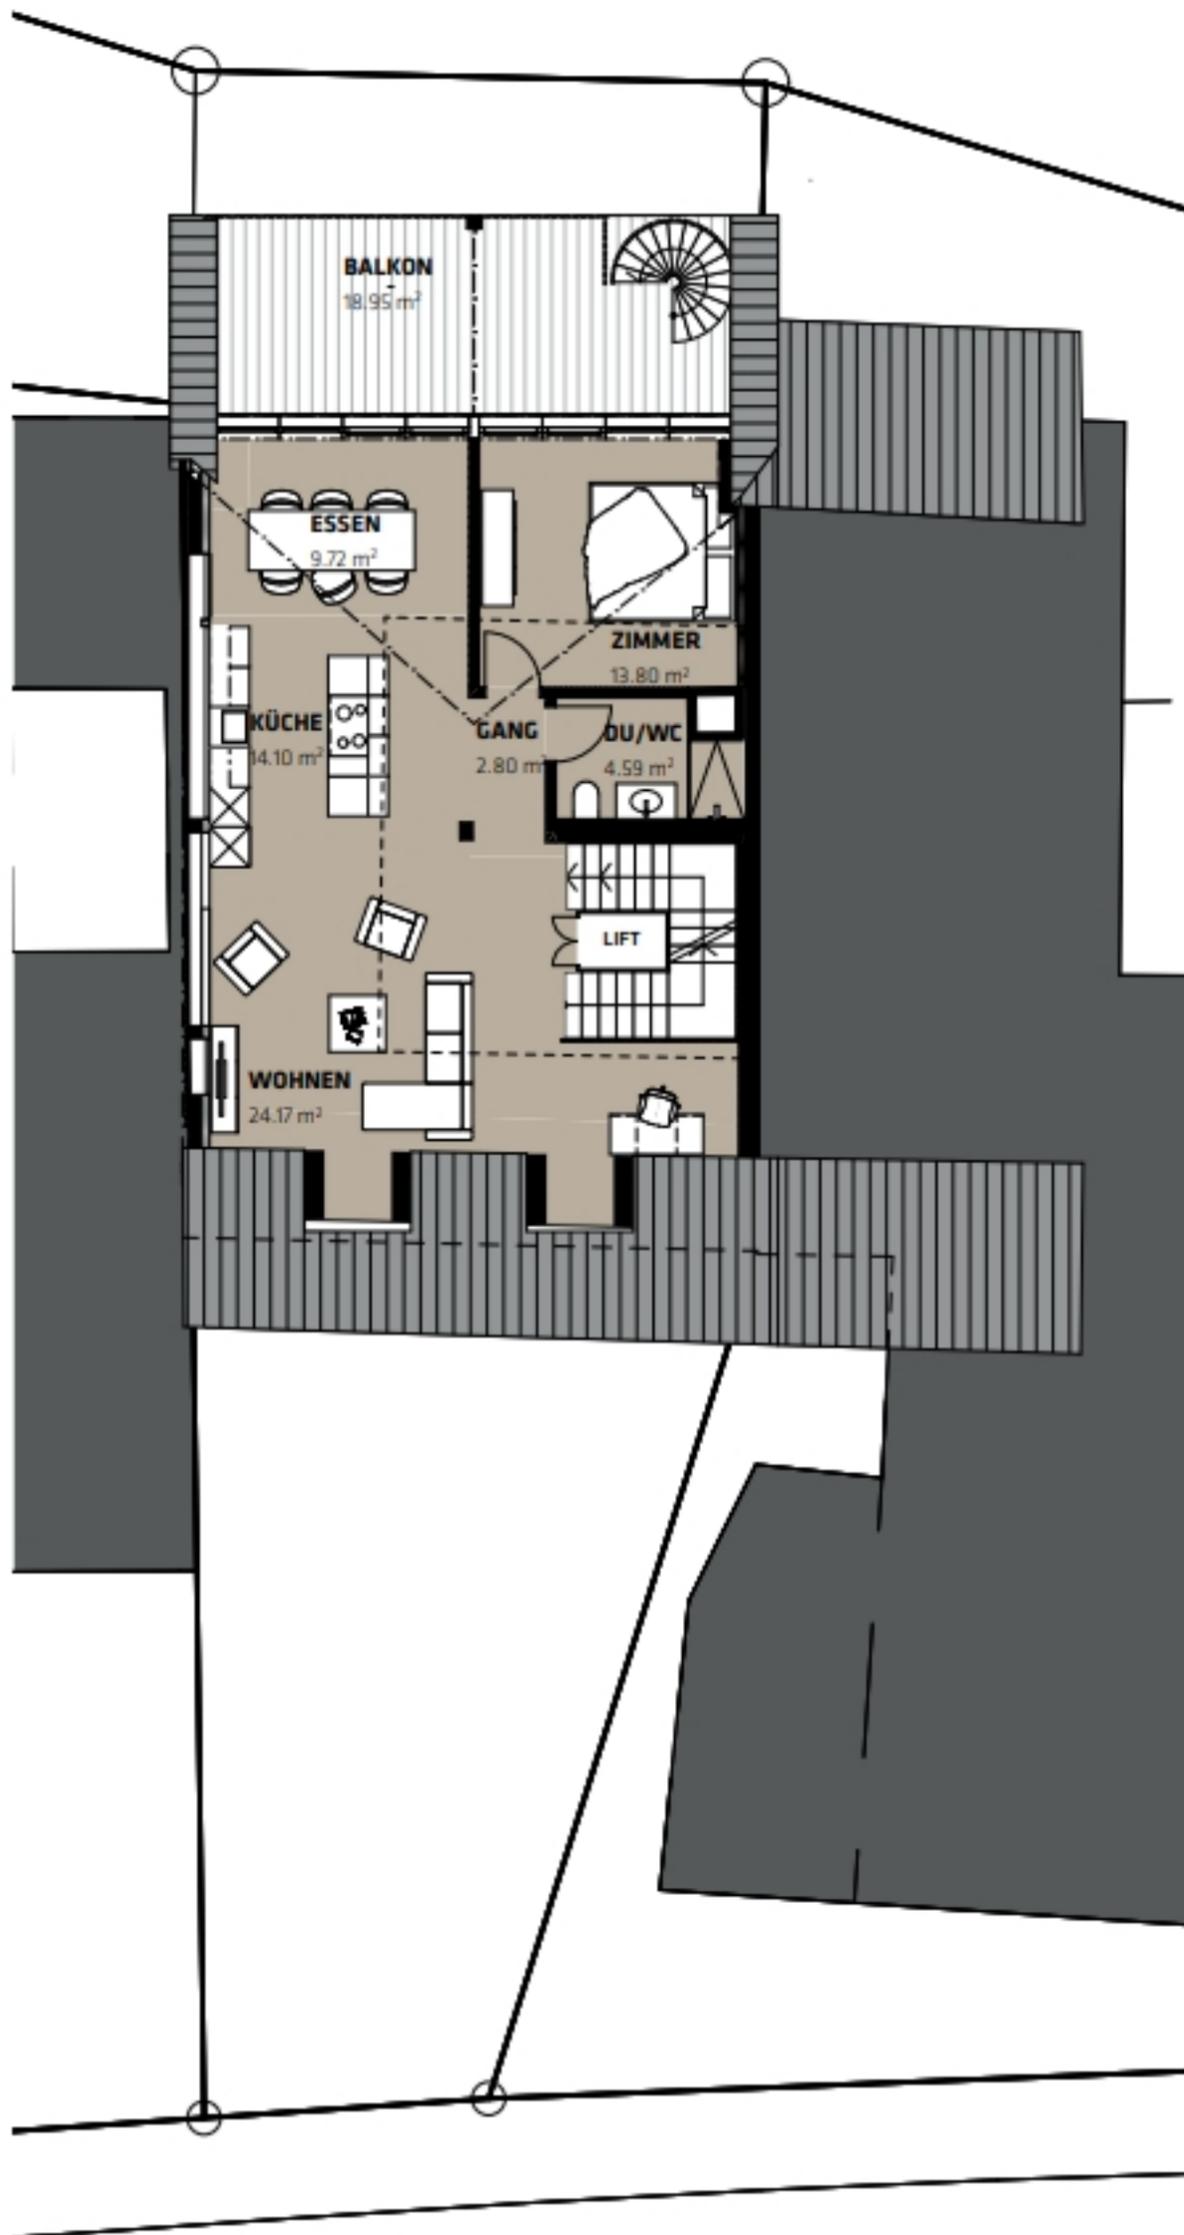

DORFSTRASSE

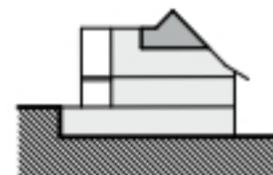

2. DACHGESCHOSS WOHNUNG

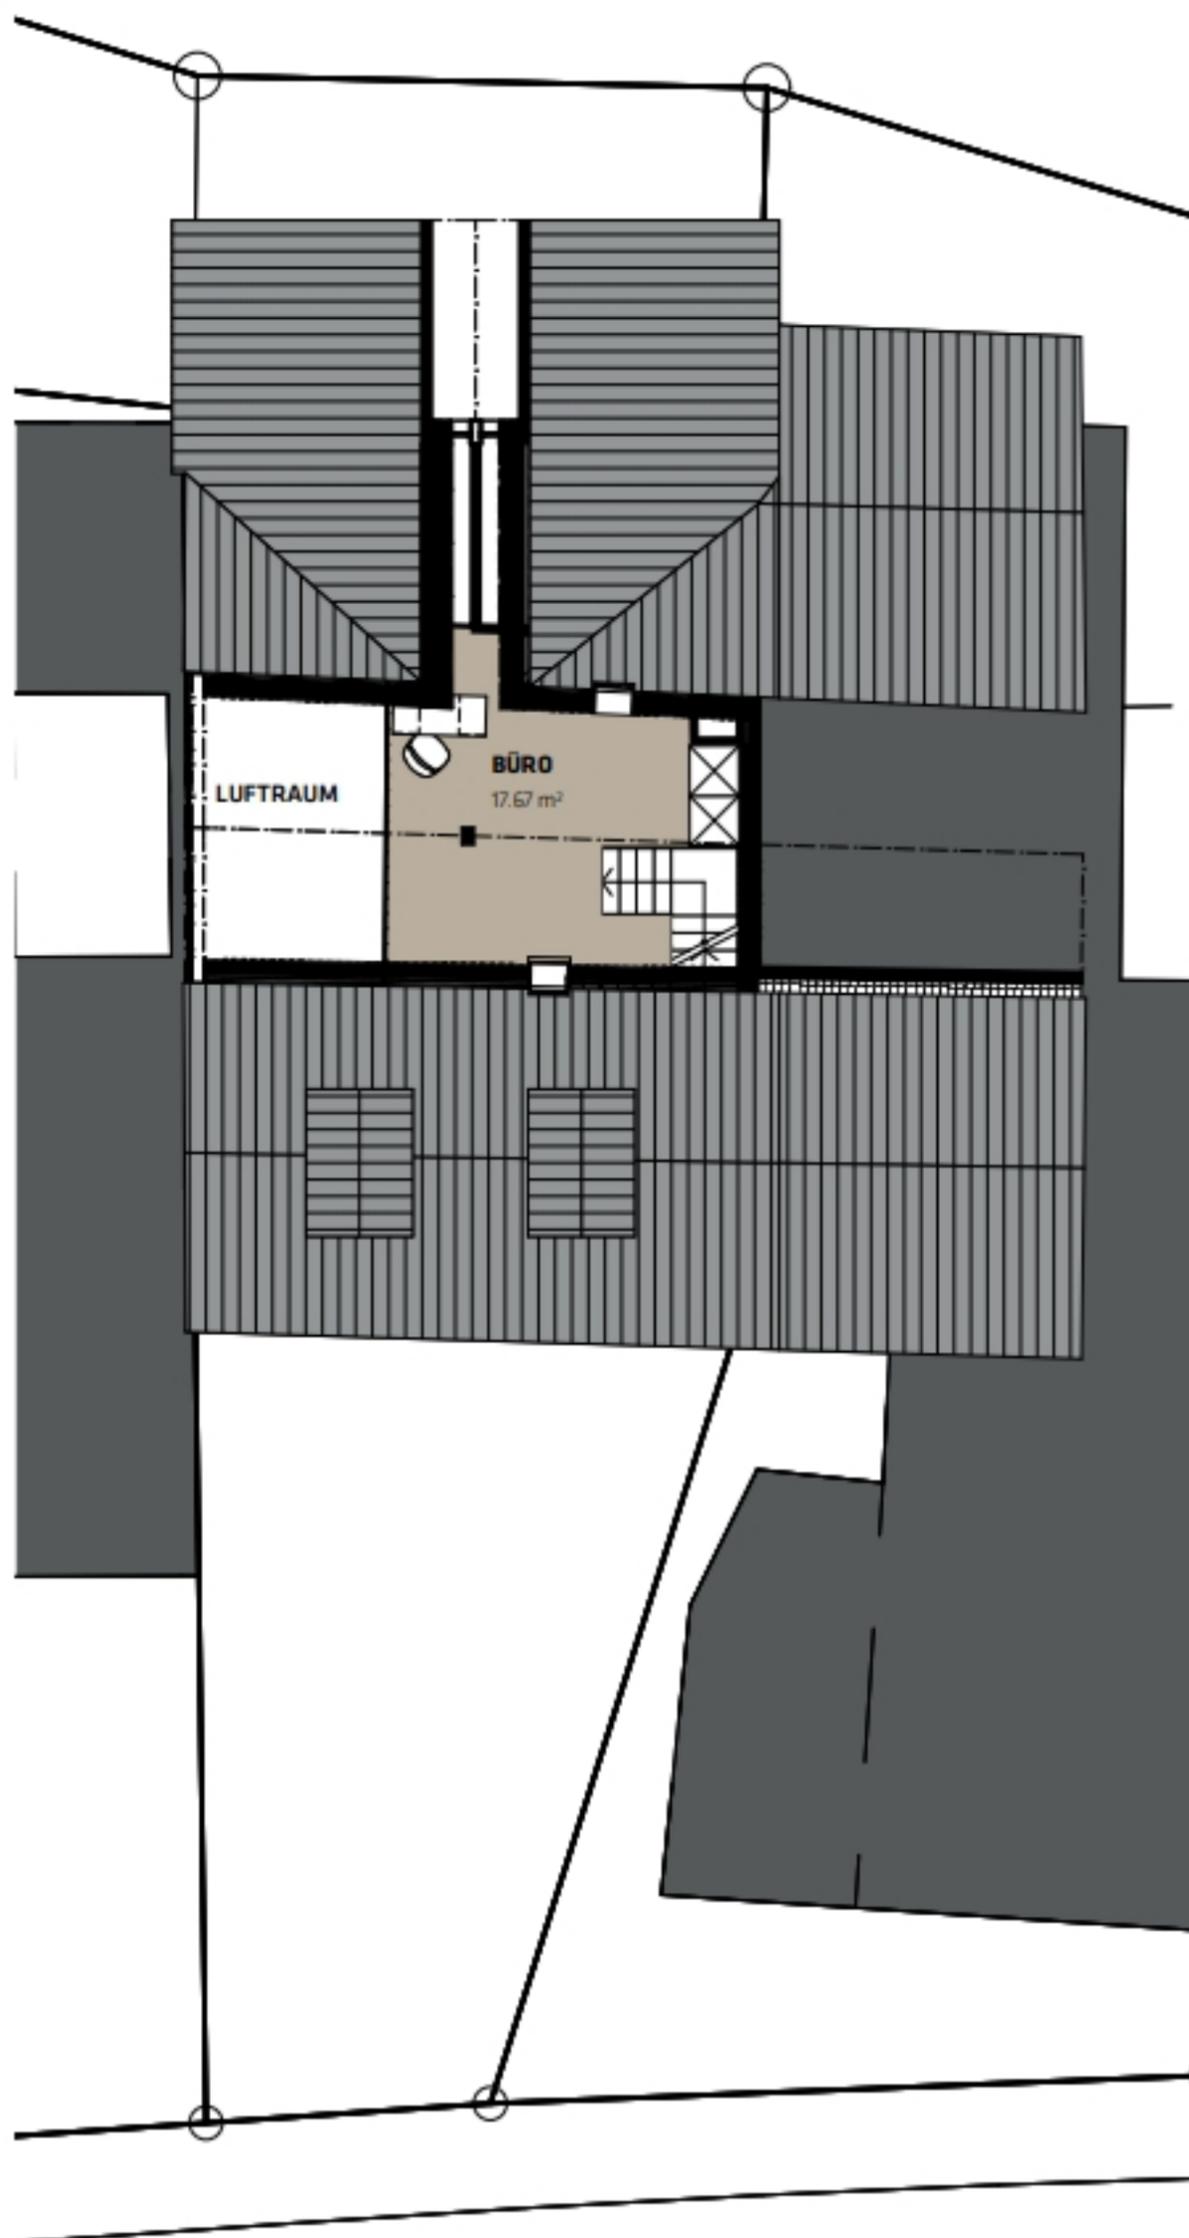

DORFSTRASSE

Maßstab 1:150



Alle Angaben in Plänen, Zeichnungen und Visualisierungen sind unverbindlich.

Es können keinerlei Ansprüche aus den Texten, Visualisierungen und Plänen dieser Verkaufsbroschüre abgeleitet werden.

Für die Ausführung des Bauprojektes sind der detaillierte Baubeschrieb und die Pläne im Maßstab 1:50 maßgebend. Änderungen und Anpassungen durch die Bauherrschaft bleiben bis Bauvollendung vorbehalten.