

Wohnung 1 – 1. Erdgeschoss Steinerstrasse 3 - Steinerberg




Kurzbeschreibung:

- Erstbezug in Mehrfamilienhausneubau
- 3.5 Zimmer - Wohnfläche 95 m2
- 40m2 Sitzplatz mit Südausrichtung
- 1 Bad Dusche/WC
- 1 separat WC
- Reduit mit Waschmaschine / Tumbler
- Grosszügige Küche mit Kochinsel und modernste Küchengeräte von V-Zug
->Kombisteamer, Abwaschmaschine, Kühlschrank mit integriertem Gefrierschrank
- Grosszügige Garderobe im Eingangsbereich
- Kellerabteil 5m2
- Ausreichend Parkplätze in der Einstellhalle -> E-Mobility ist möglich
- Abschliessbarer Veloraum in Einstellhalle integriert
- Jeweils 2 Gehminuten zu ÖV, Einkaufsmöglichkeiten und Primarschule

Miete Netto: 2075.-
Nebenkosten pauschal: 180.-
2255.-

Parkplatz einzeln 130.-
Parkplatz doppel 200.-
(hintereinanderliegend)

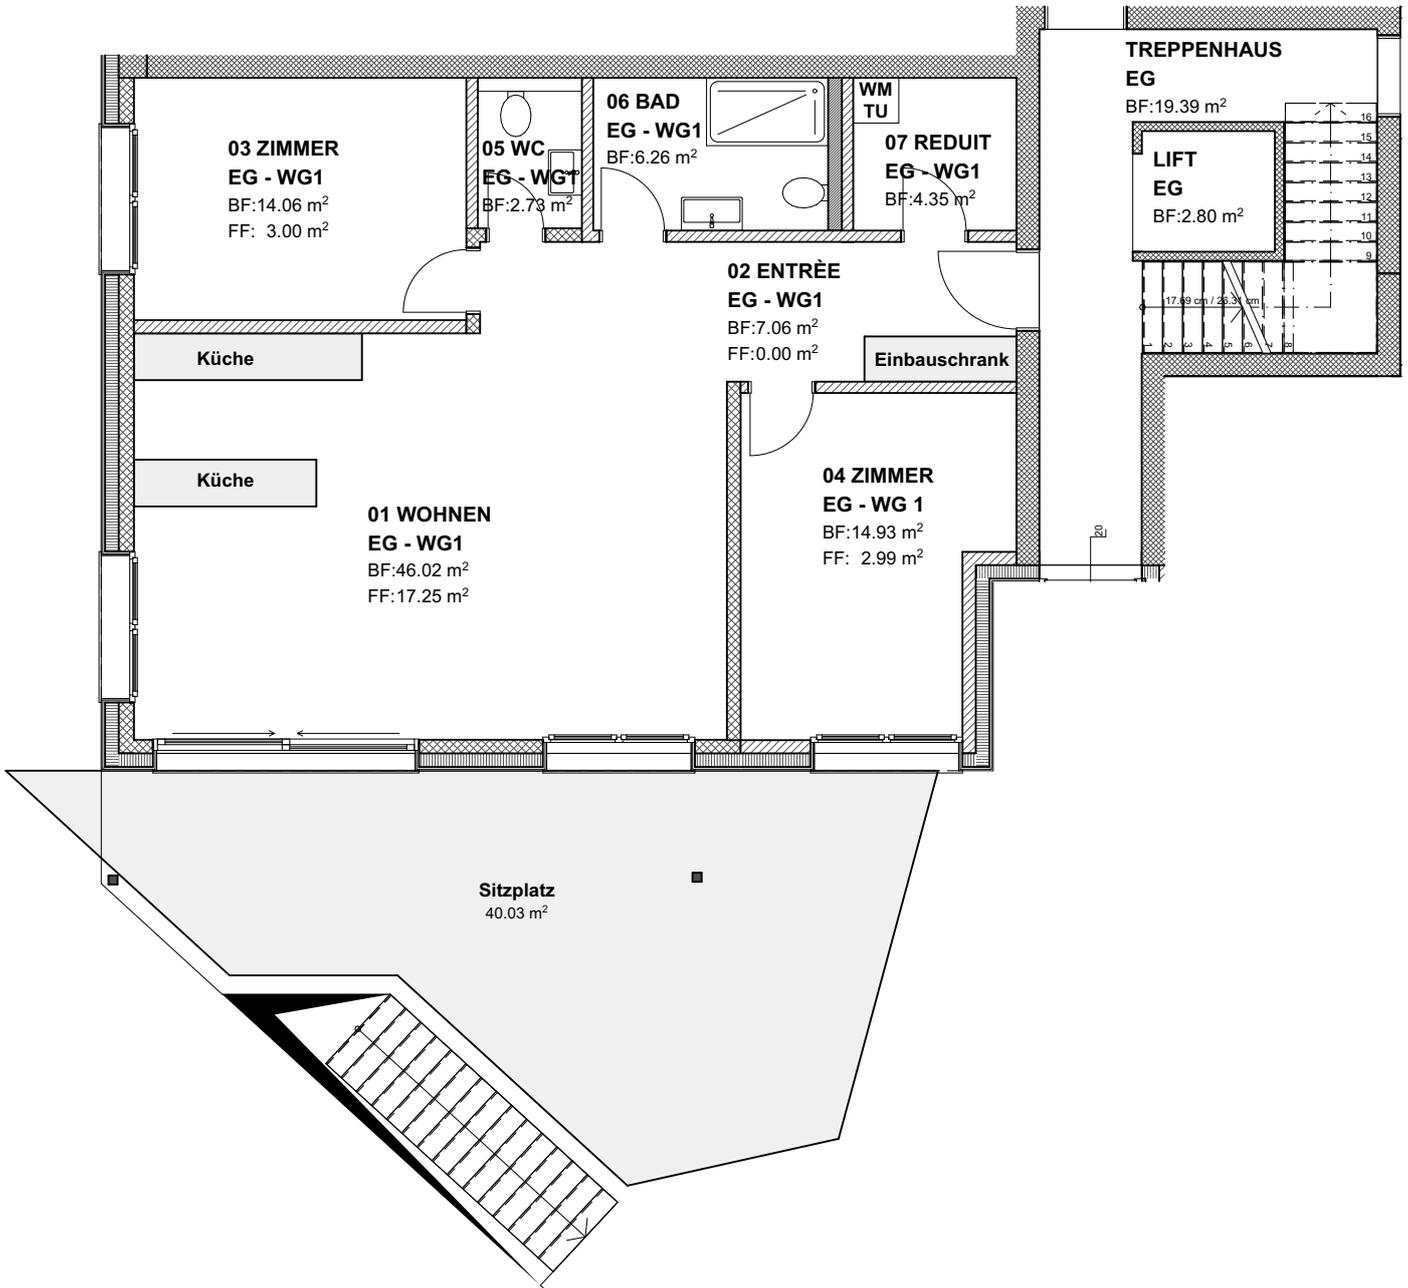

MFH Steinerstrasse 3 - Steinerberg
Wohnungsgrundriss



EG - Wohnung 1 - 3.5 Zimmer

MASSSTAB:
1:100
PLANGRÖSSE:
A4















