

Wohnung 5 – 1. OG

Steinerstrasse 3 - Steinerberg




Kurzbeschreibung:

- Erstbezug in Mehrfamilienhausneubau
- 4.5 Zimmer - Wohnfläche 128 m2
- 30m2 Balkon mit Südausrichtung
- 1 Bad Dusche/WC
- 1 Bad Badewanne/WC
- Reduit mit Waschmaschine / Tumbler
- Grosszügige Küche mit Kochinsel und modernste Küchengeräte von V-Zug
->Backofen, Kombisteamer, Abwaschmaschine, Kühlschrank mit integriertem Gefrierschrank
- Grosszügige Garderobe im Eingangsbereich
- Kellerabteil 5m2
- Ausreichend Parkplätze in der Einstellhalle -> E-Mobility ist möglich
- Abschliessbarer Veloraum in Einstellhalle integriert
- Jeweils 2 Gehminuten zu ÖV, Einkaufsmöglichkeiten und Primarschule

Miete Netto: 2550.-
Nebenkosten pauschal: 230.-
2780.-

Parkplatz einzeln 130.-
Parkplatz doppel 200.-
(hintereinanderliegend)

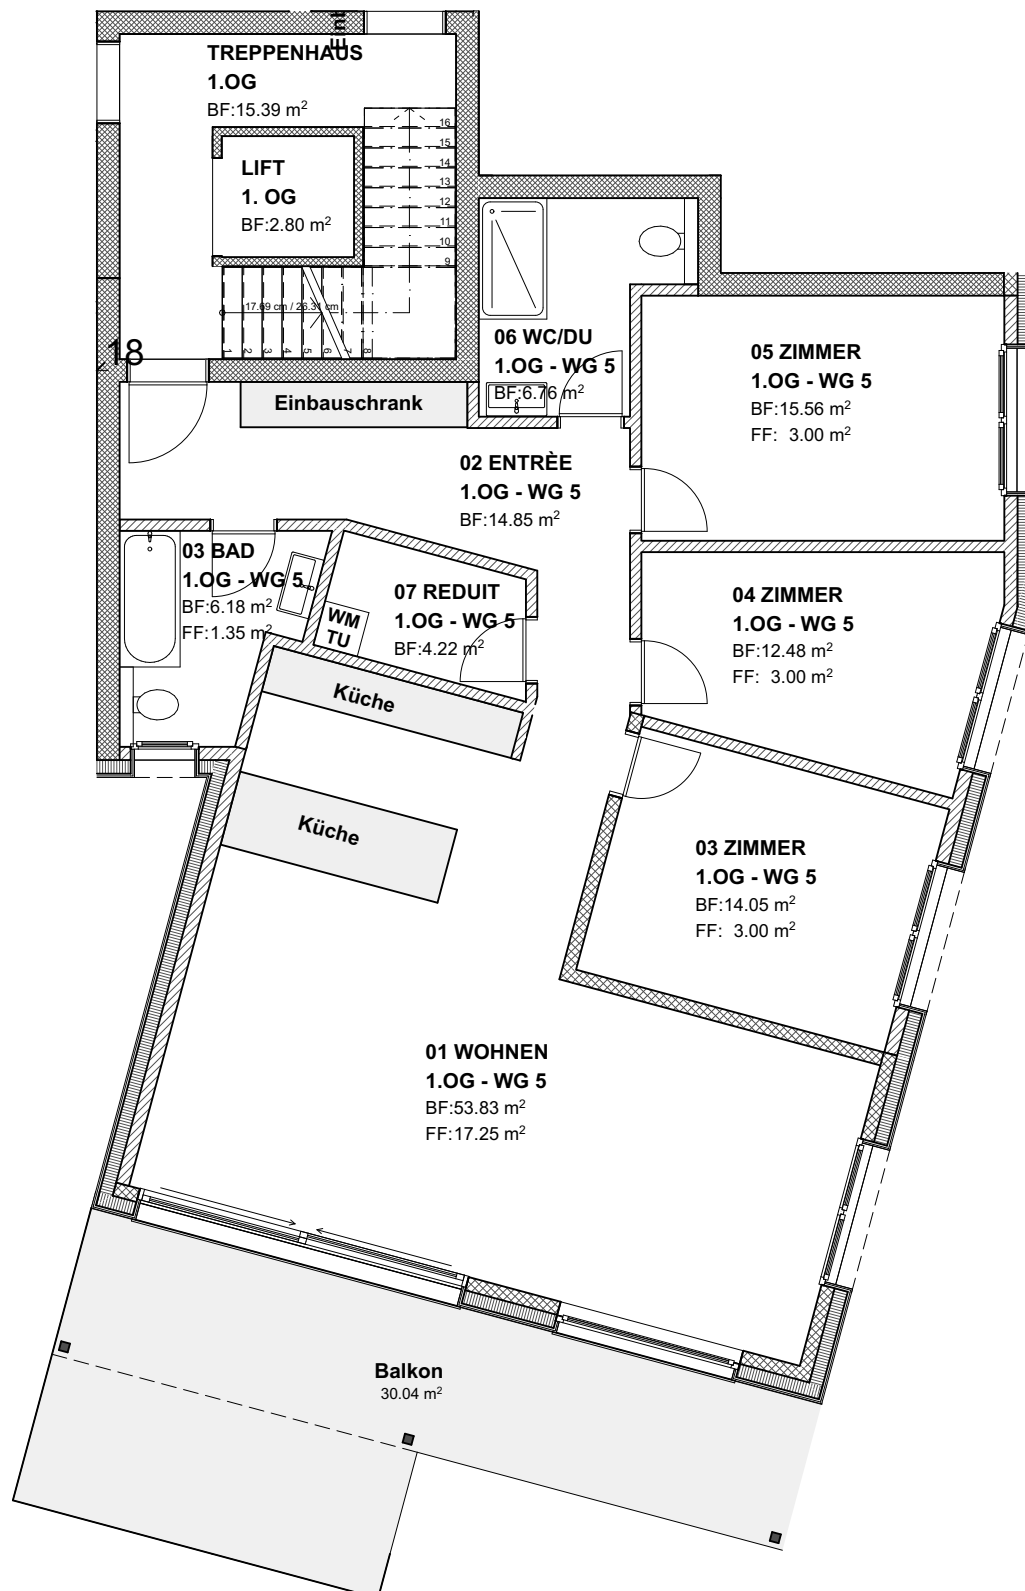

MFH Steinerstrasse 3 - Steinerberg
Wohnungsgrundriss

1 OG - Wohnung 5 - 4.5 Zimmer

REICHLIN
BAU UND MONTAGE GMBH

MASSSTAB:
1:100
PLANGRÖSSE:
A4









