



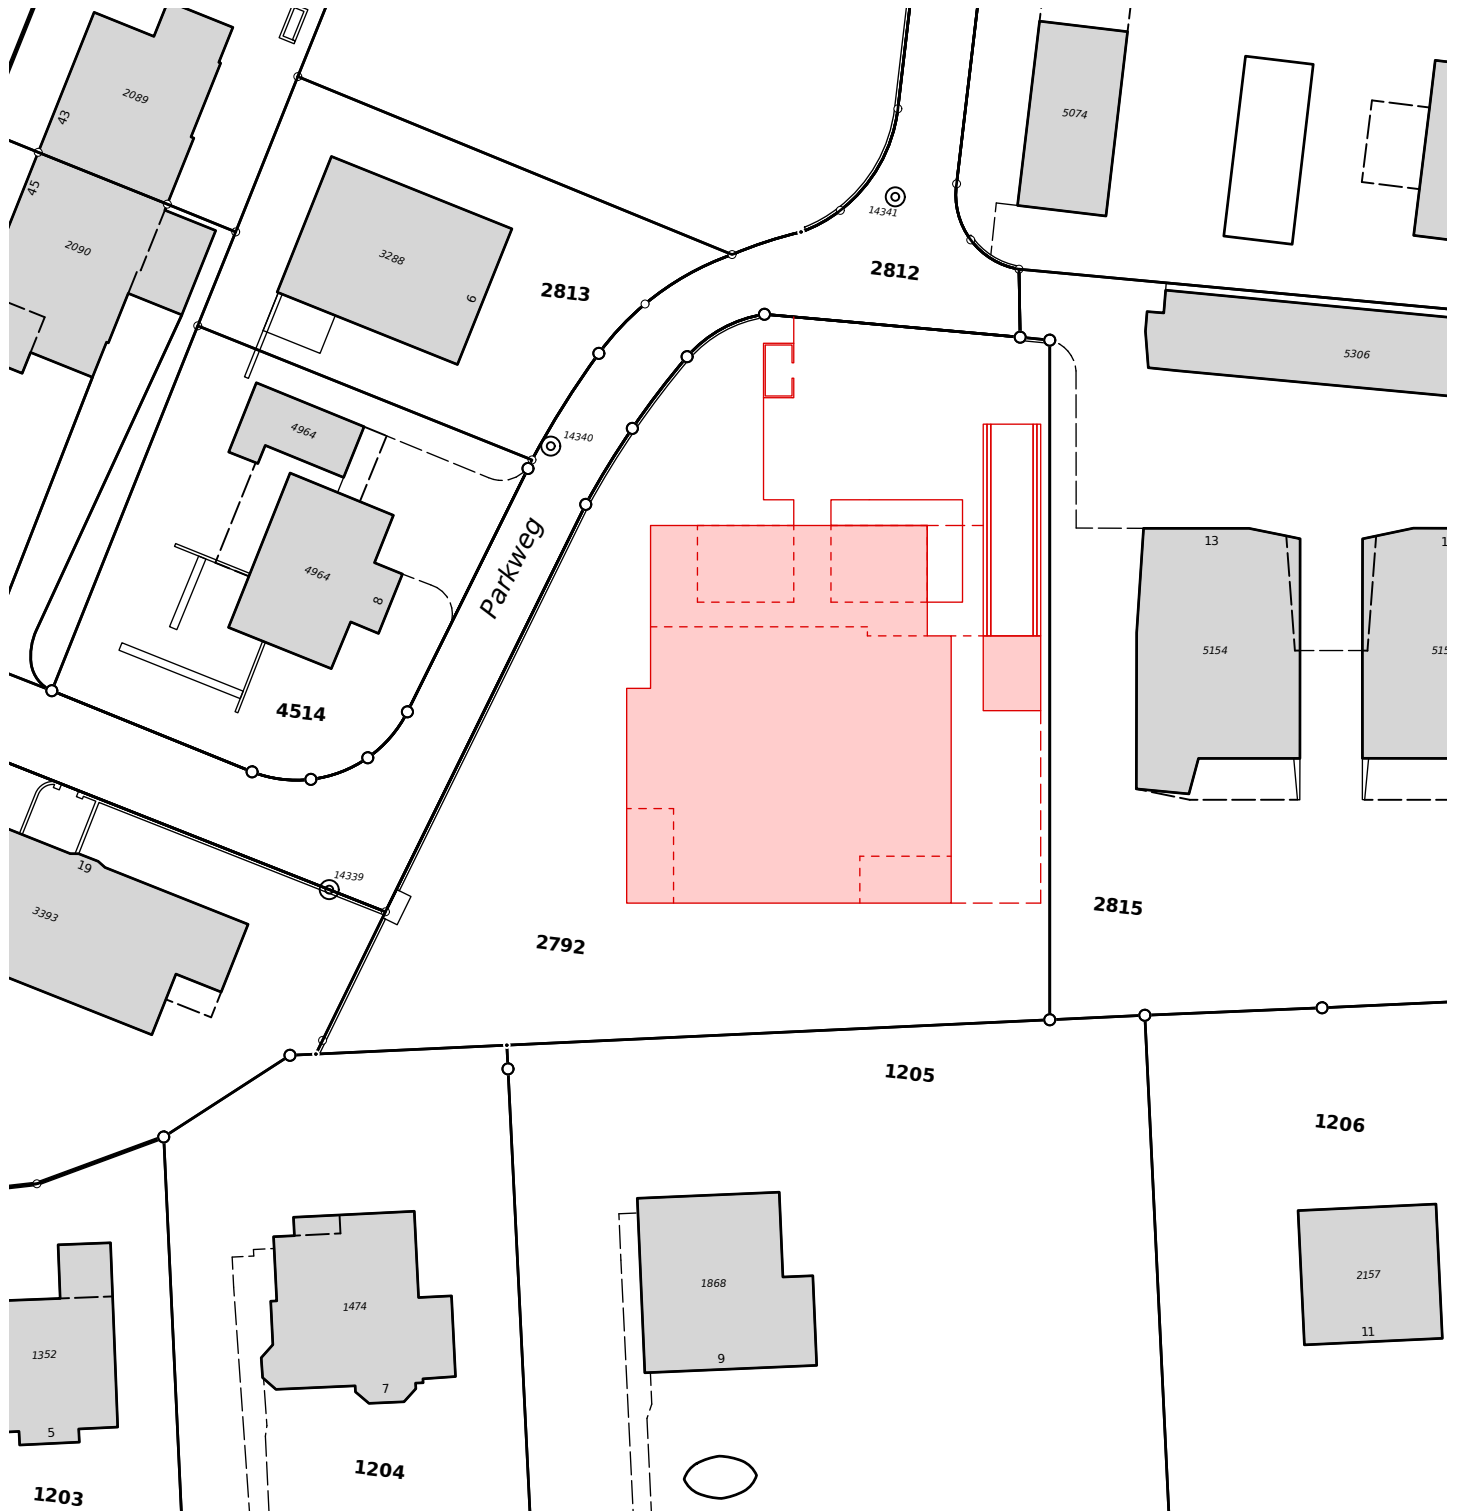

Situation 1:500

29.11.2025 / A4

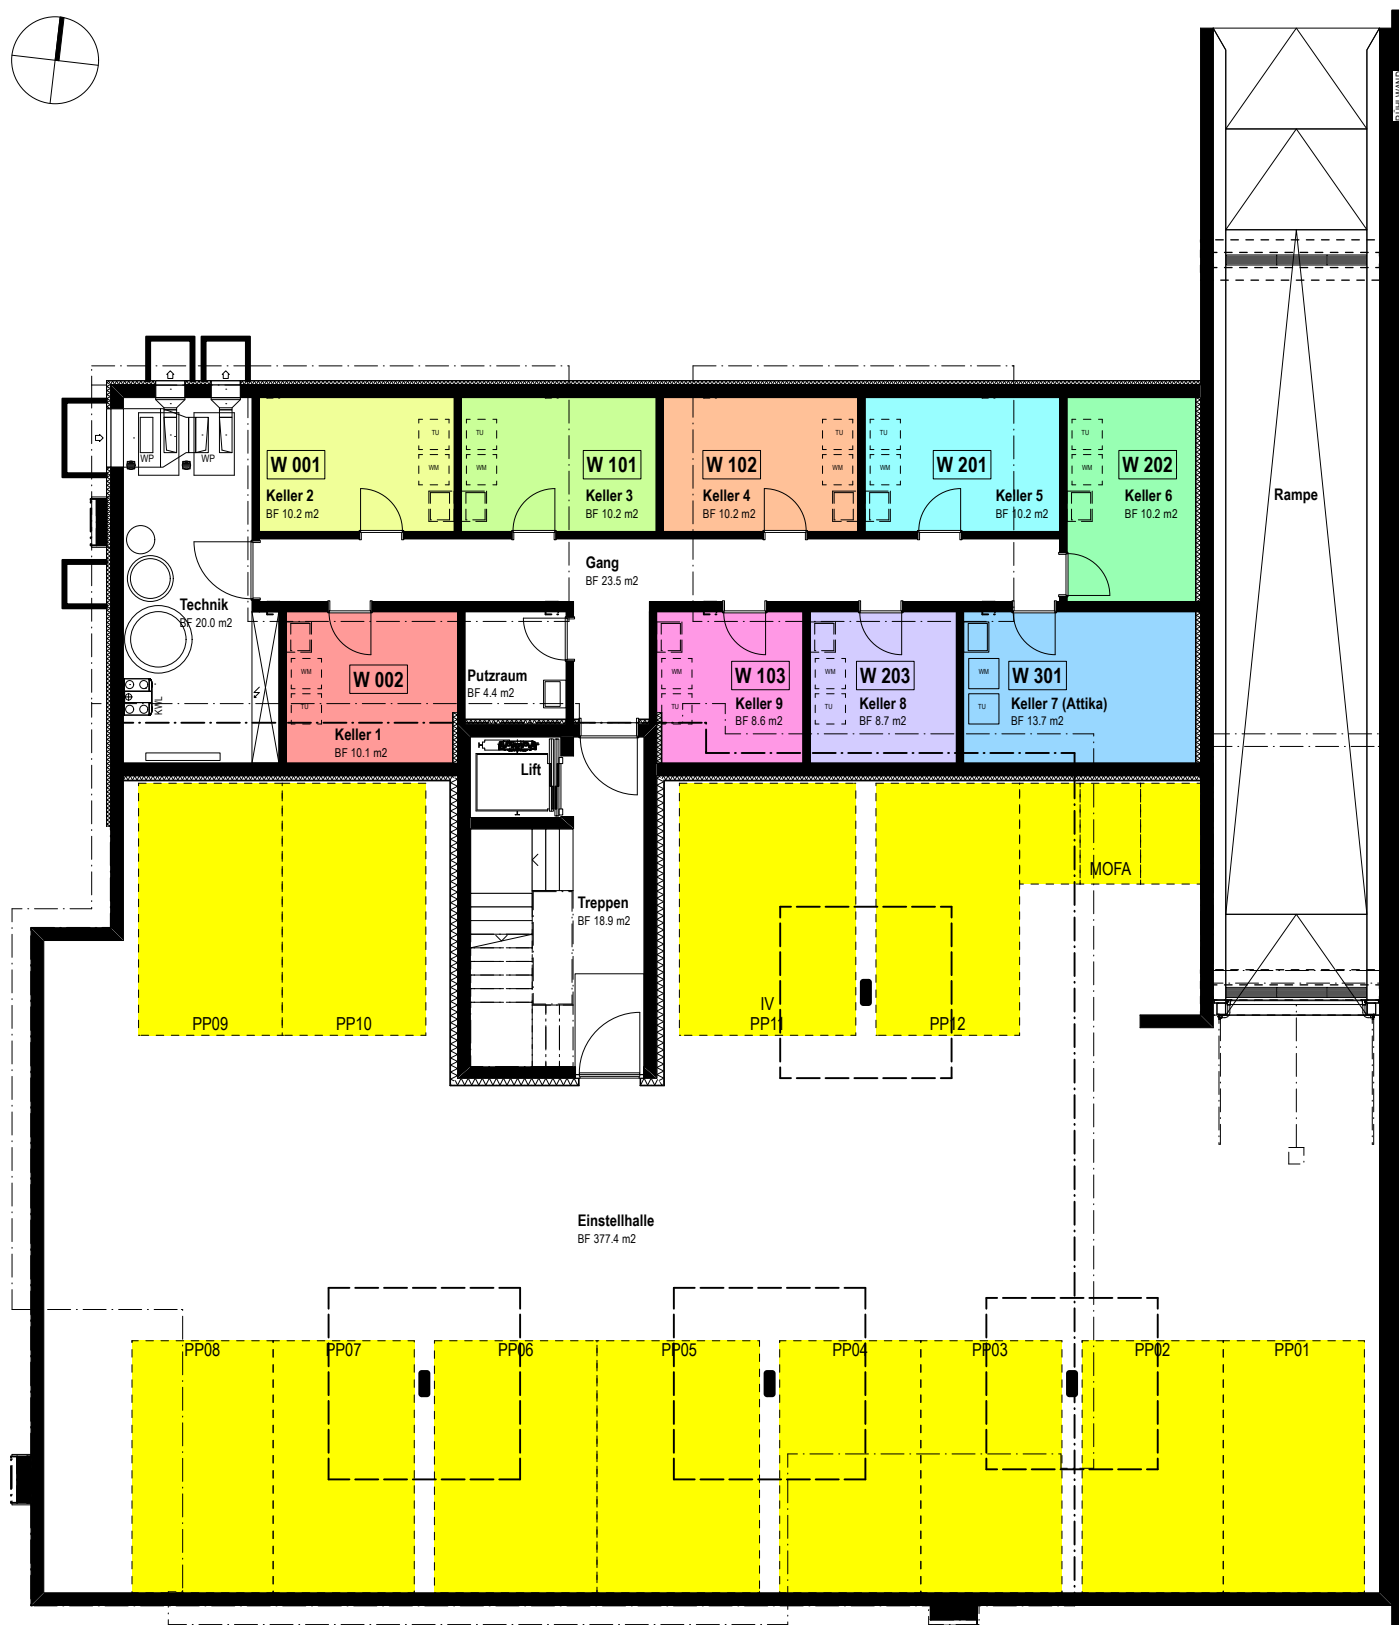




LEGENDE


- Sonderrechte W 001
- Sonderrechte W 002
- Sonderrechte W 101
- Sonderrechte W 102
- Sonderrechte W 103
- Sonderrechte W 201
- Sonderrechte W 202
- Sonderrechte W 203
- Sonderrechte W 301
- Sonderrechte Parkplatz
- Gemeinschaftliches Benützungsrecht

- alleiniges Benützungsrecht W 001
- alleiniges Benützungsrecht W 002
- alleiniges Benützungsrecht W 101
- alleiniges Benützungsrecht W 102
- alleiniges Benützungsrecht W 103
- alleiniges Benützungsrecht W 201
- alleiniges Benützungsrecht W 202
- alleiniges Benützungsrecht W 203
- alleiniges Benützungsrecht W 301

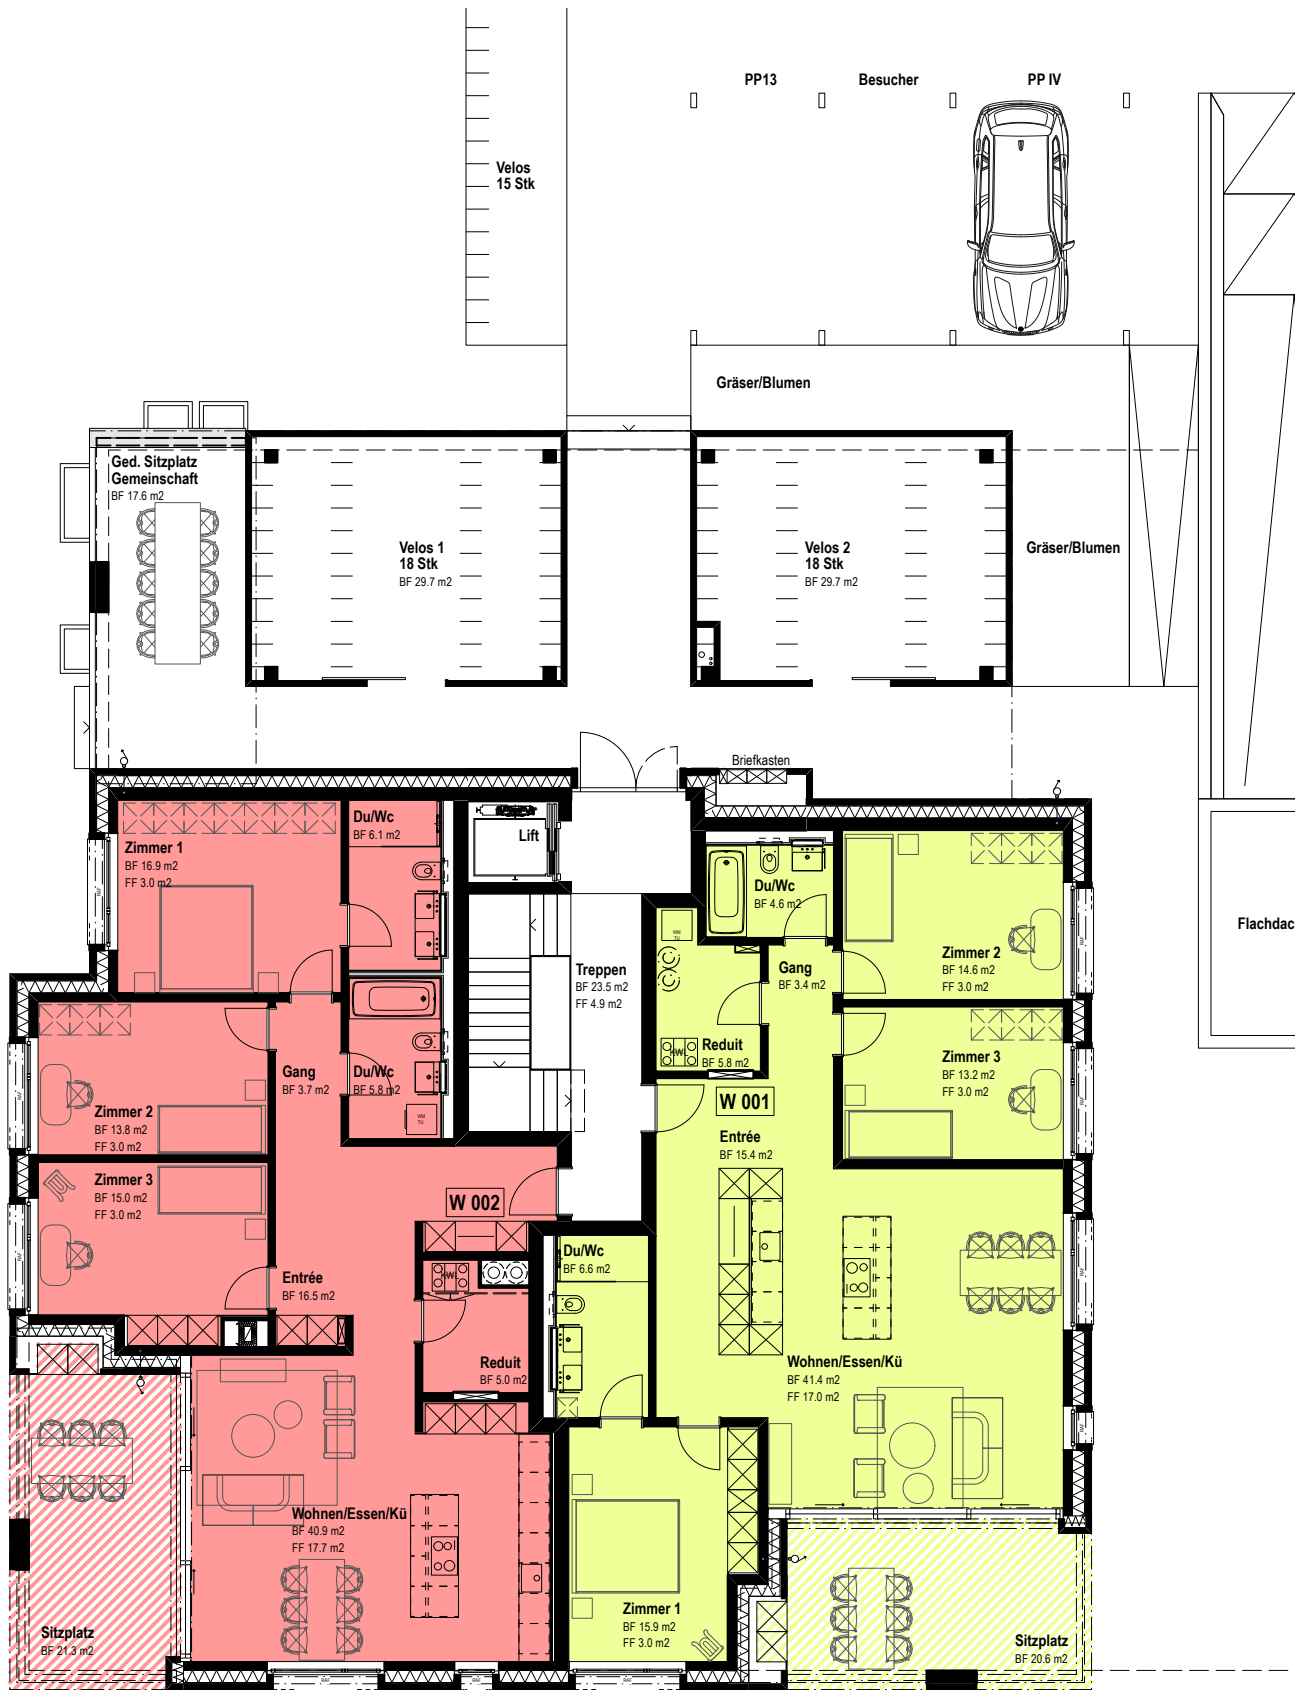


LEGENDE

	Sonderrechte W 001		alleiniges Benützungsrecht W 001
	Sonderrechte W 002		alleiniges Benützungsrecht W 002
	Sonderrechte W 010		alleiniges Benützungsrecht W 010
	Sonderrechte W 012		alleiniges Benützungsrecht W 012
	Sonderrechte W 013		alleiniges Benützungsrecht W 013
	Sonderrechte W 201		alleiniges Benützungsrecht W 201
	Sonderrechte W 202		alleiniges Benützungsrecht W 202
	Sonderrechte W 203		alleiniges Benützungsrecht W 203
	Sonderrechte W 301		alleiniges Benützungsrecht W 301
	Sonderrechte Parkplatz		
	Gemeinschaftliches Benützungsrecht		

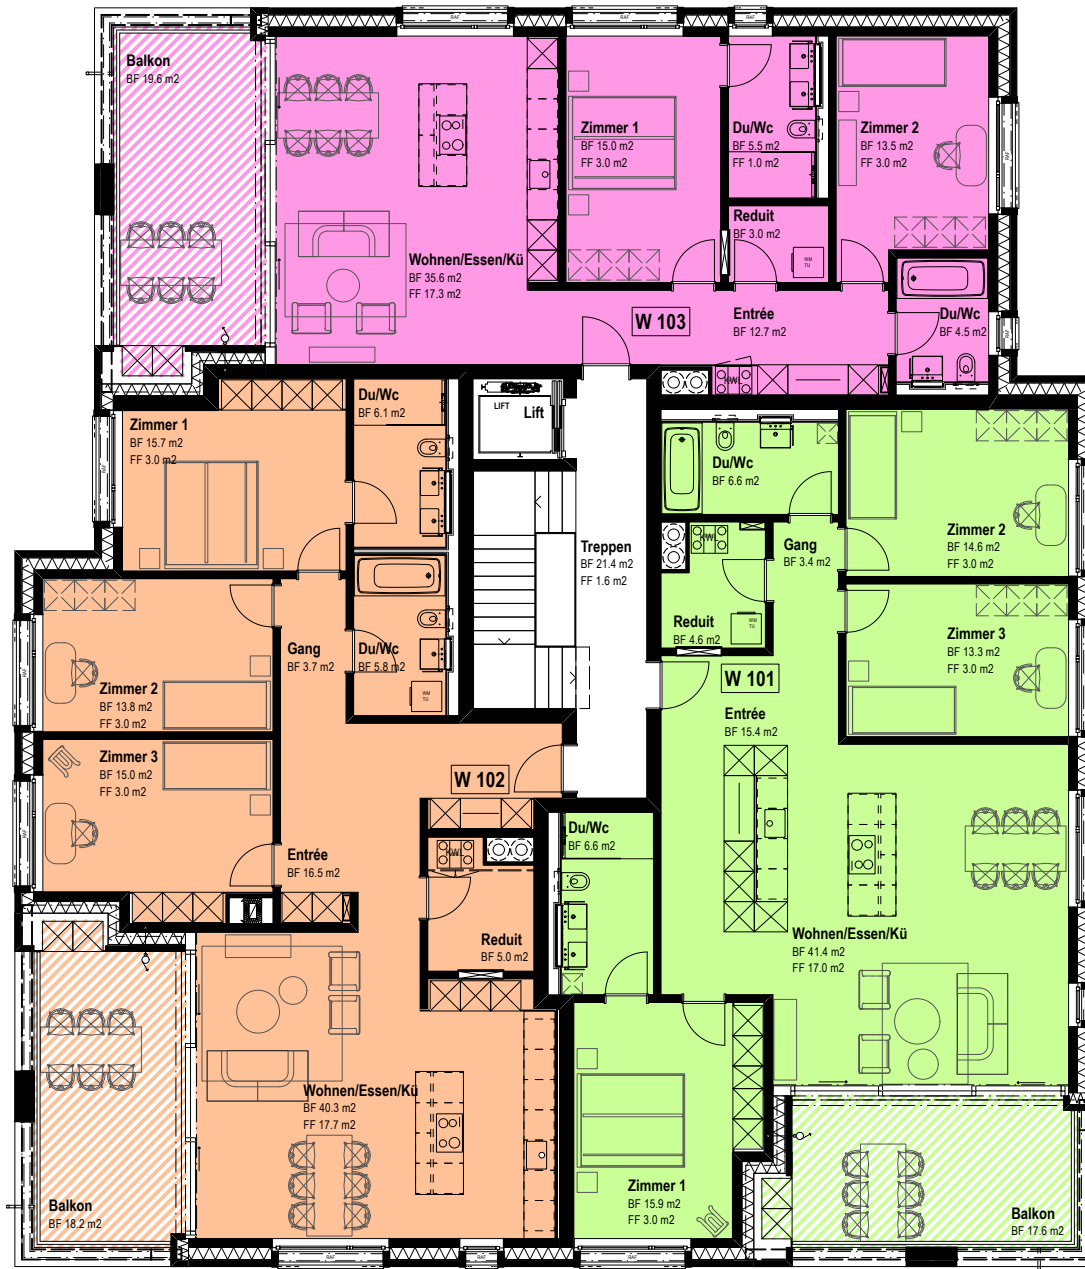


LEGENDE

Sonderrechte W 001	alleiniges Benützungsrecht W 001
Sonderrechte W 002	alleiniges Benützungsrecht W 002
Sonderrechte W 101	alleiniges Benützungsrecht W 101
Sonderrechte W 102	alleiniges Benützungsrecht W 102
Sonderrechte W 103	alleiniges Benützungsrecht W 103
Sonderrechte W 201	alleiniges Benützungsrecht W 201
Sonderrechte W 202	alleiniges Benützungsrecht W 202
Sonderrechte W 203	alleiniges Benützungsrecht W 203
Sonderrechte W 301	alleiniges Benützungsrecht W 301
Sonderrechte Parkplatz	
Gemeinschaftliches Benützungsrecht	

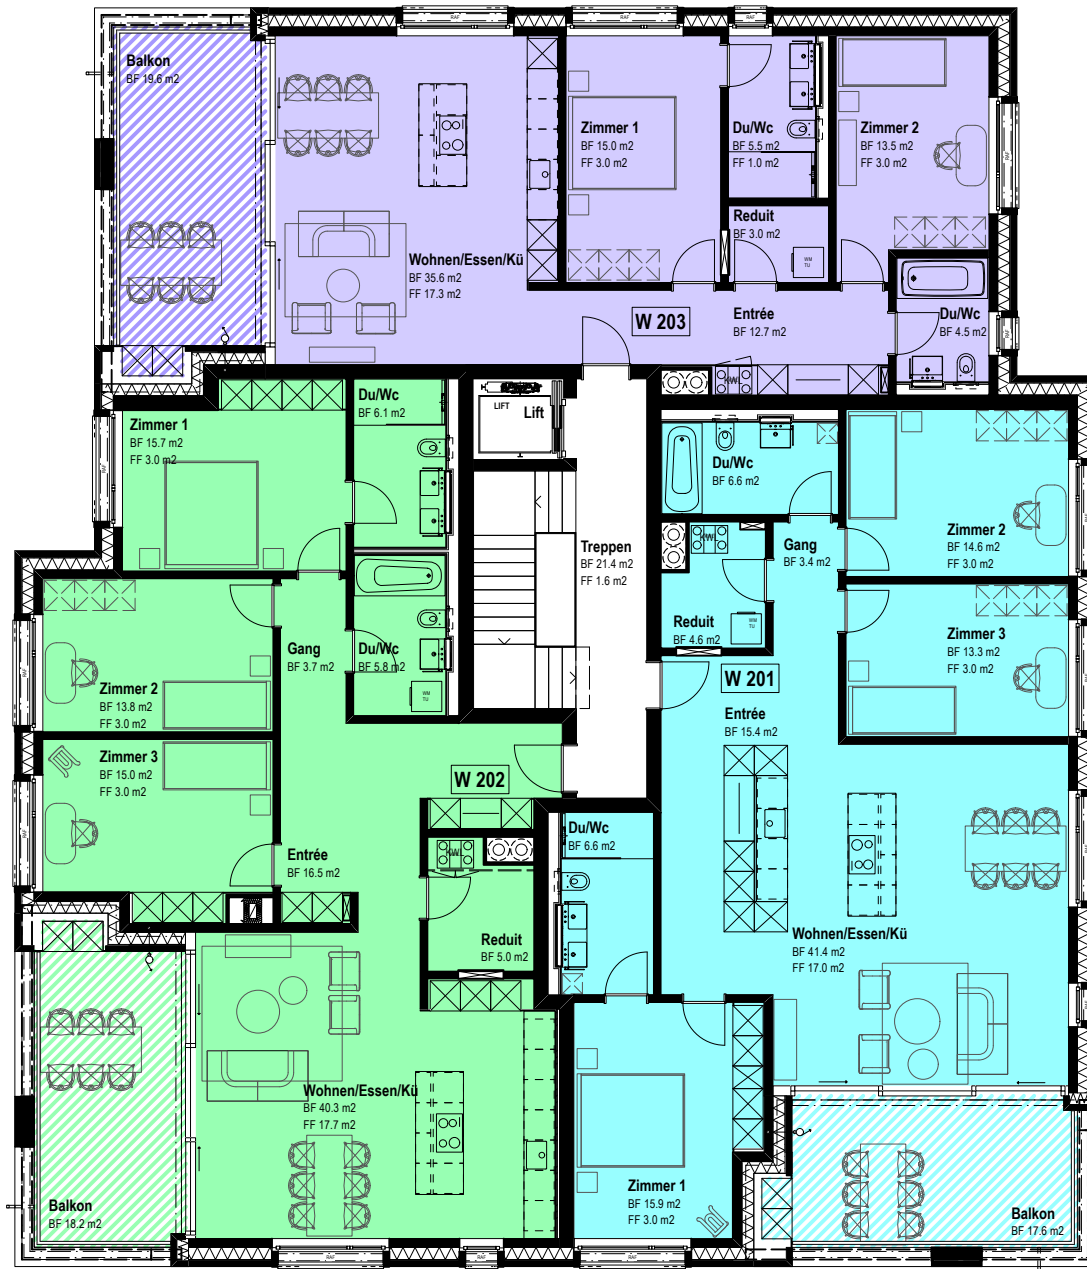

LEGENDE


Sonderrechte W 001	alleiniges Benützungsrecht W 001
Sonderrechte W 002	alleiniges Benützungsrecht W 002
Sonderrechte W 010	alleiniges Benützungsrecht W 010
Sonderrechte W 012	alleiniges Benützungsrecht W 012
Sonderrechte W 013	alleiniges Benützungsrecht W 013
Sonderrechte W 201	alleiniges Benützungsrecht W 201
Sonderrechte W 202	alleiniges Benützungsrecht W 202
Sonderrechte W 203	alleiniges Benützungsrecht W 203
Sonderrechte W 301	alleiniges Benützungsrecht W 301
Sonderrechte Parkplatz	
Gemeinschaftliches Benützungsrecht	

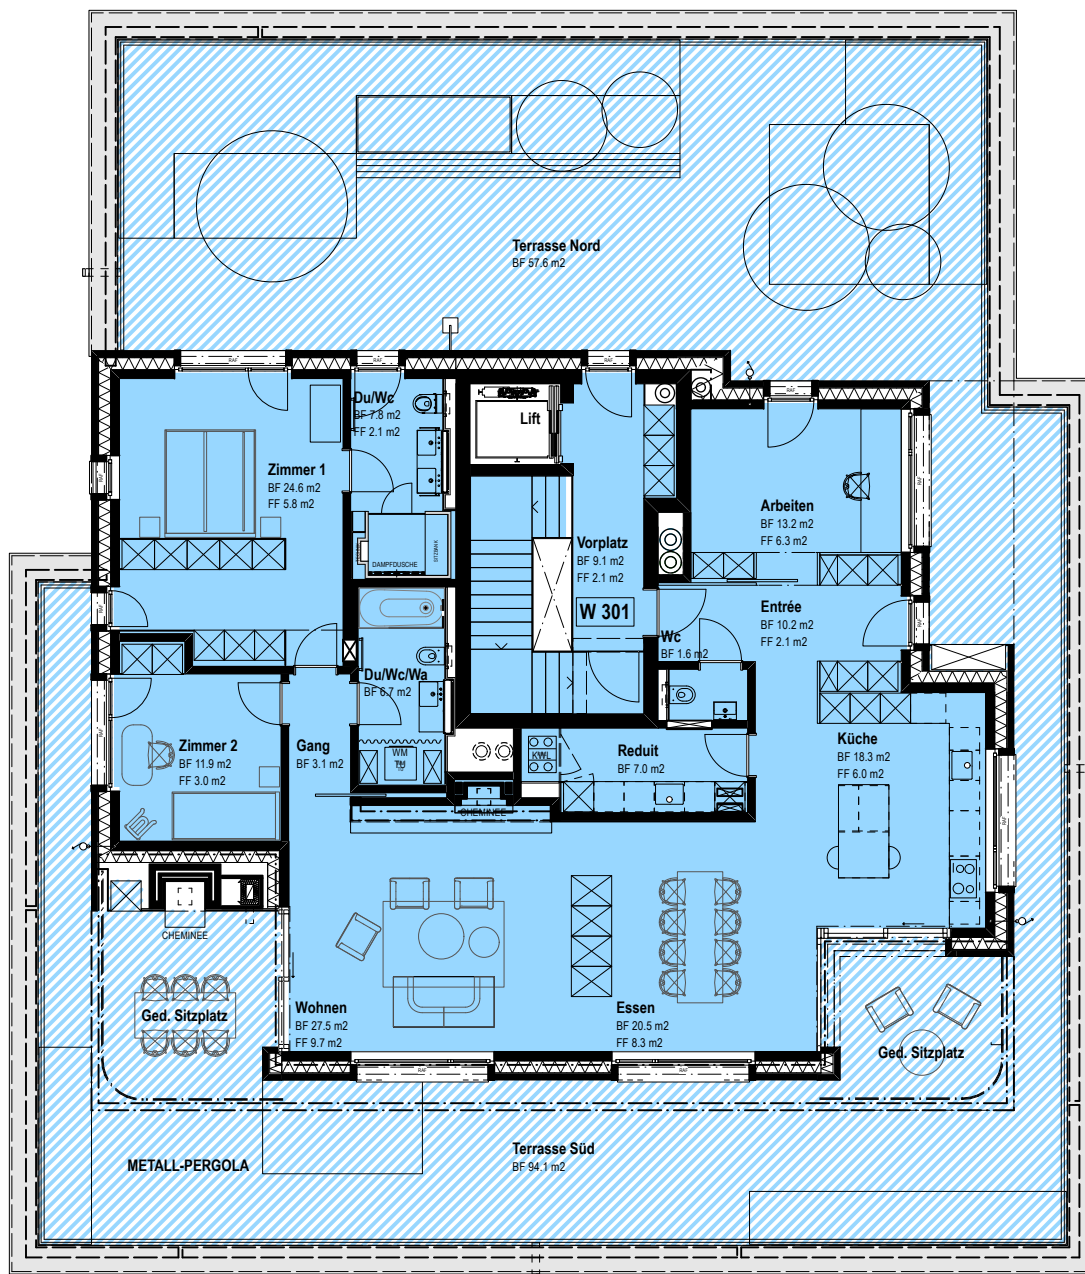


LEGENDE

- Sonderrechte W 001
- Sonderrechte W 002
- Sonderrechte W 101
- Sonderrechte W 102
- Sonderrechte W 103
- Sonderrechte W 201
- Sonderrechte W 202
- Sonderrechte W 203
- Sonderrechte W 301
- Sonderrechte Parkplatz
- Gemeinschaftliches Benützungsrecht

- alleiniges Benützungsrecht W 001
- alleiniges Benützungsrecht W 002
- alleiniges Benützungsrecht W 101
- alleiniges Benützungsrecht W 102
- alleiniges Benützungsrecht W 103
- alleiniges Benützungsrecht W 201
- alleiniges Benützungsrecht W 202
- alleiniges Benützungsrecht W 203
- alleiniges Benützungsrecht W 301

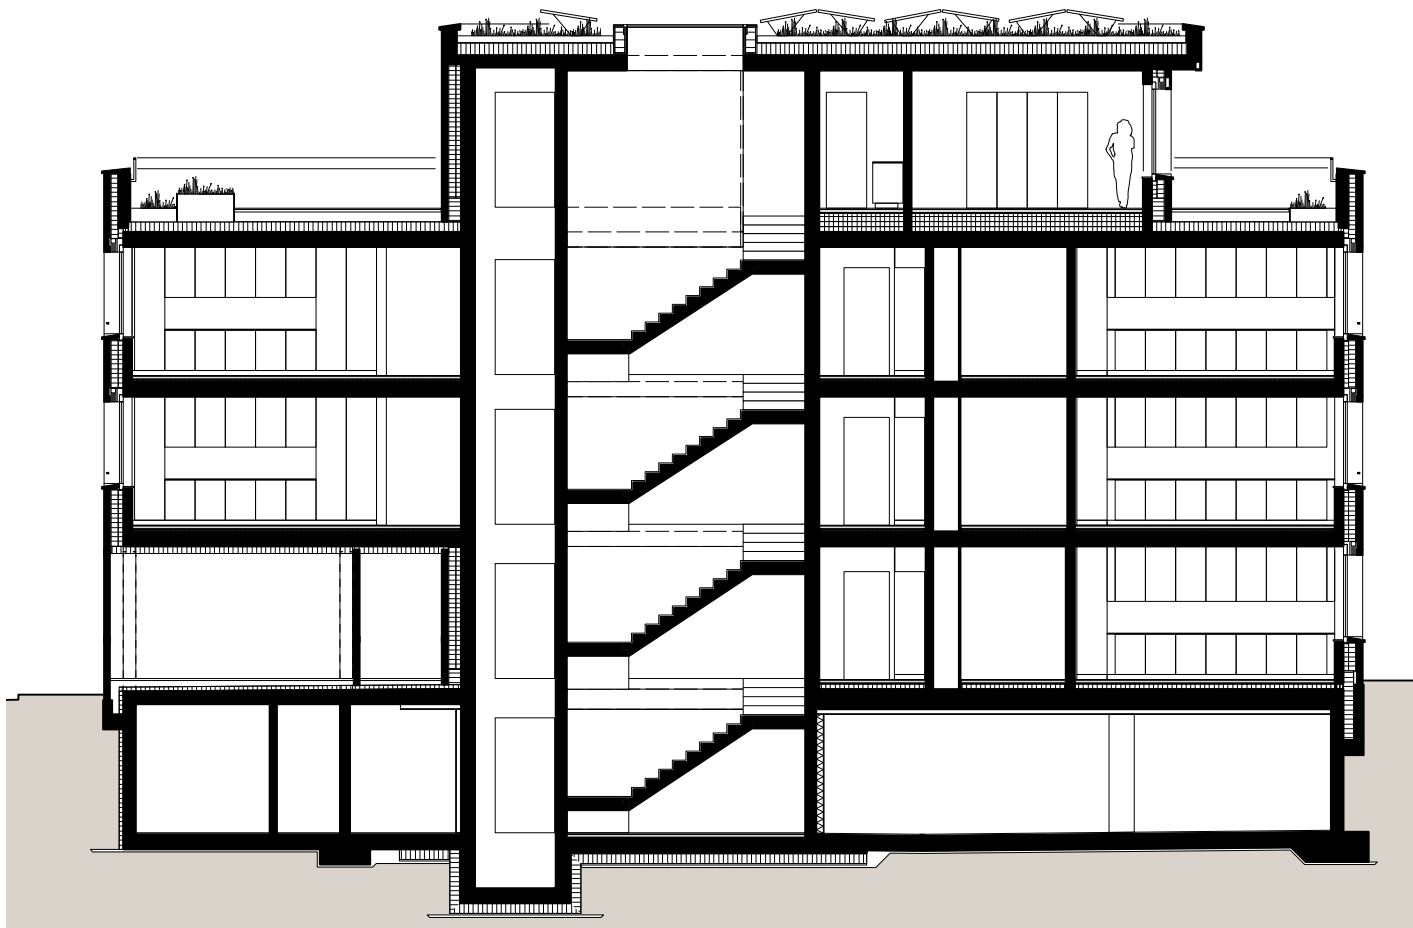

Schnitt A

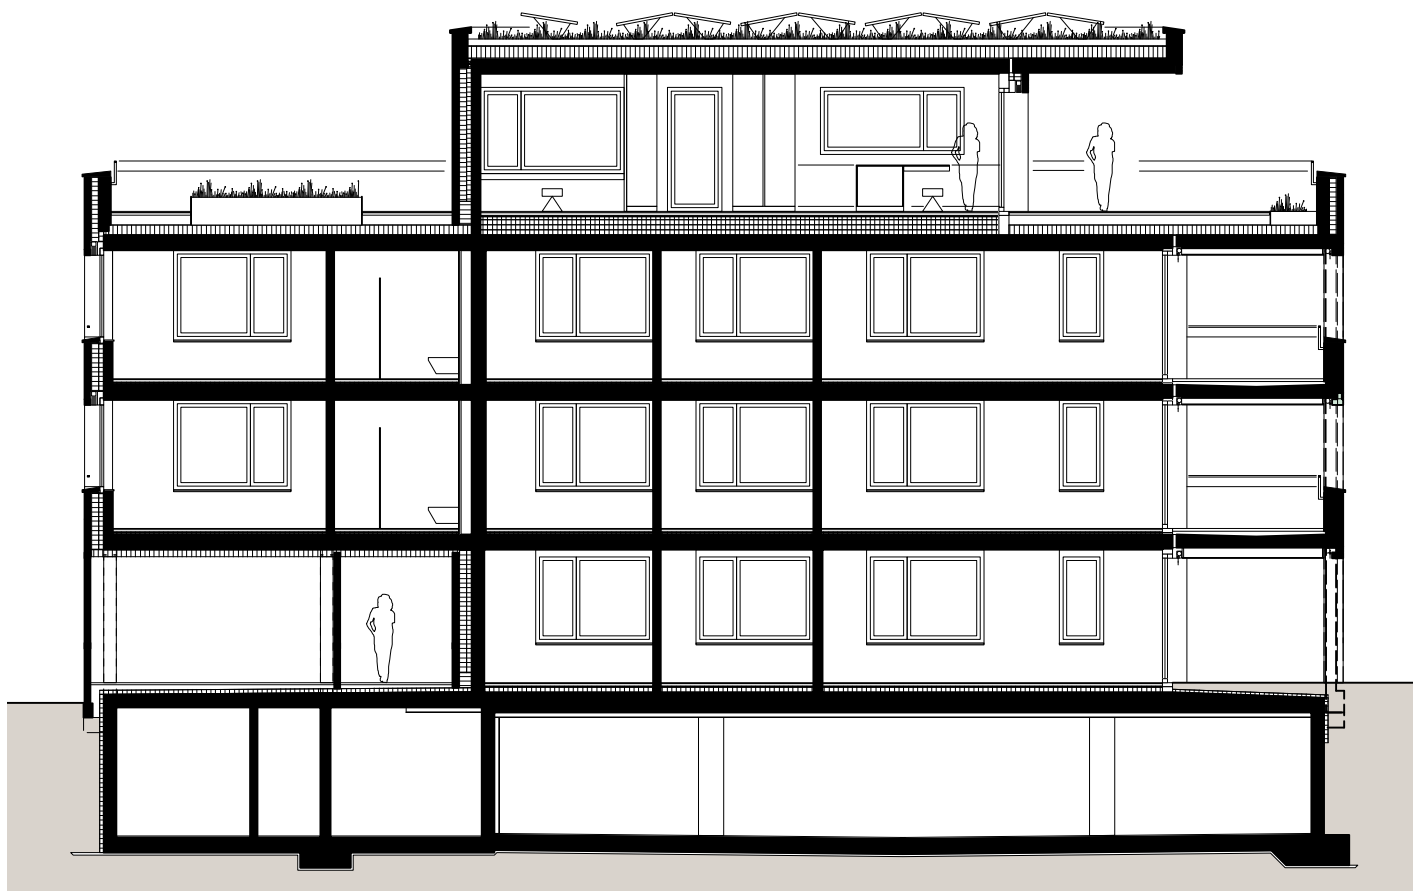

Schnitt B



Westfassade



Südfassade



Ostfassade



Nordfassade



