




ANSICHT NORD

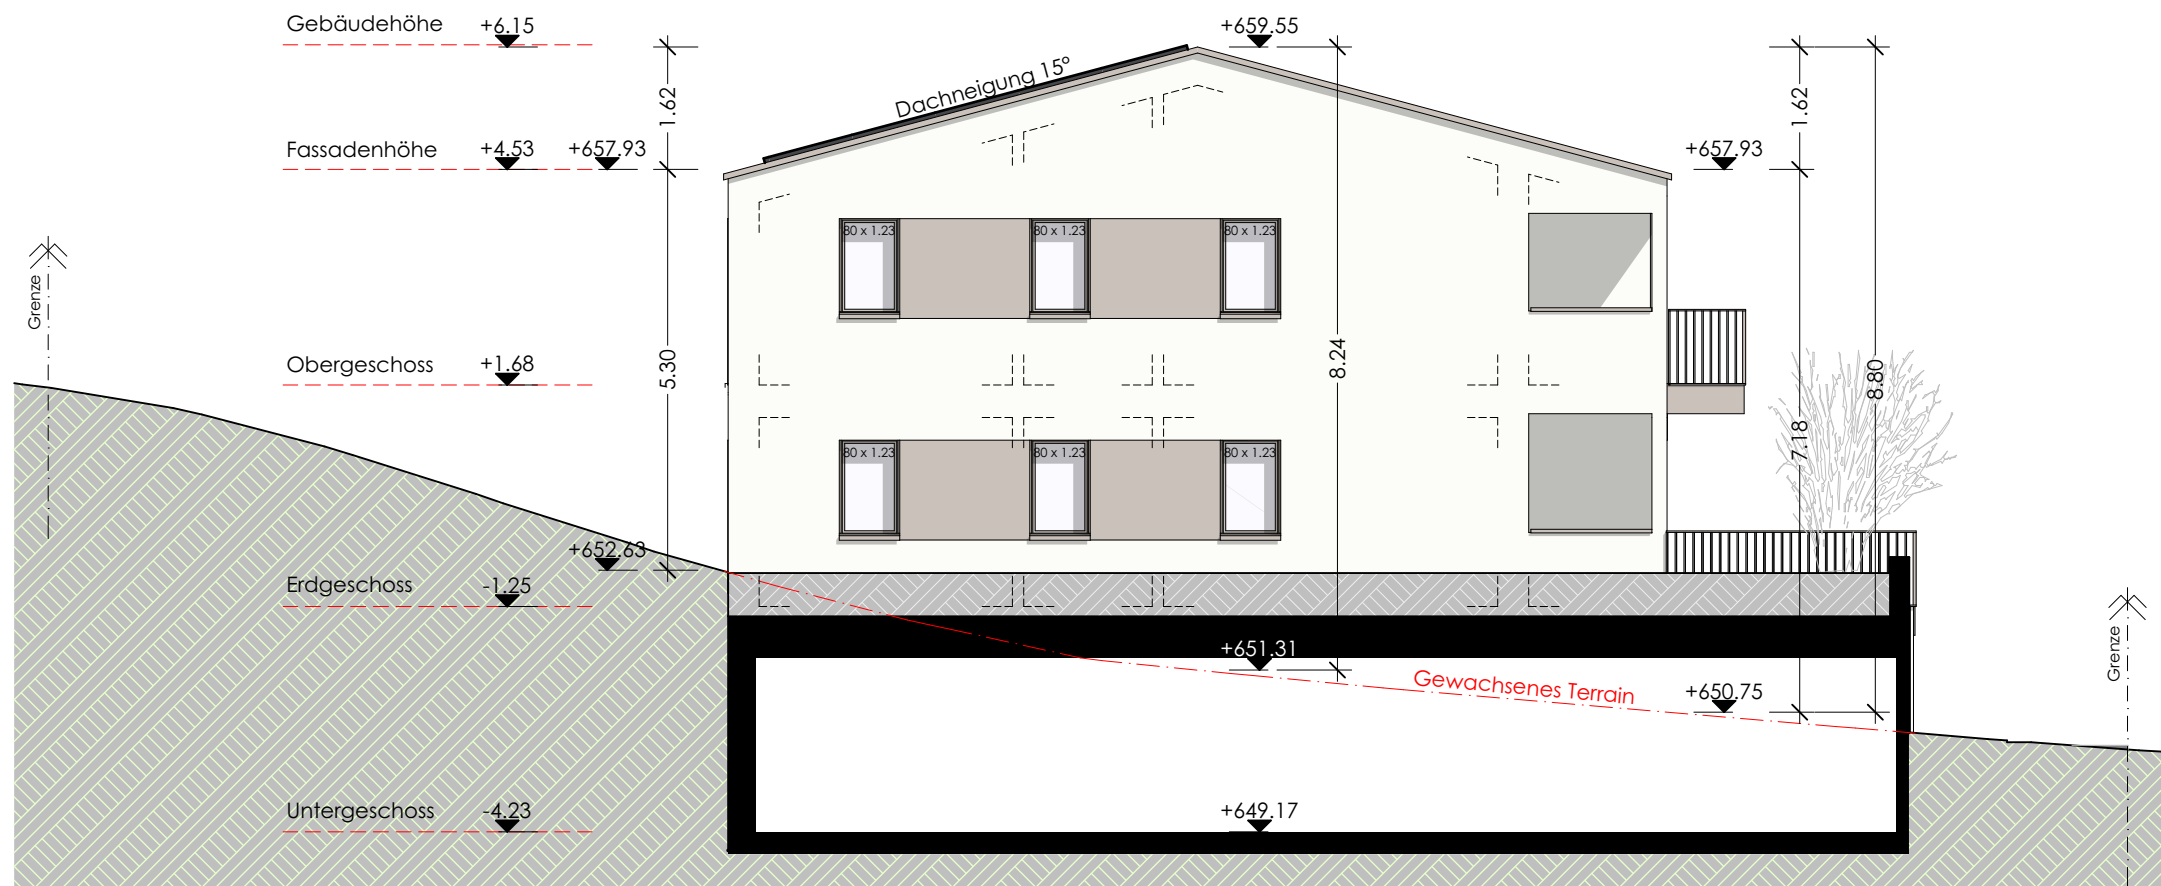


HAUS WEST: ANSICHT OST

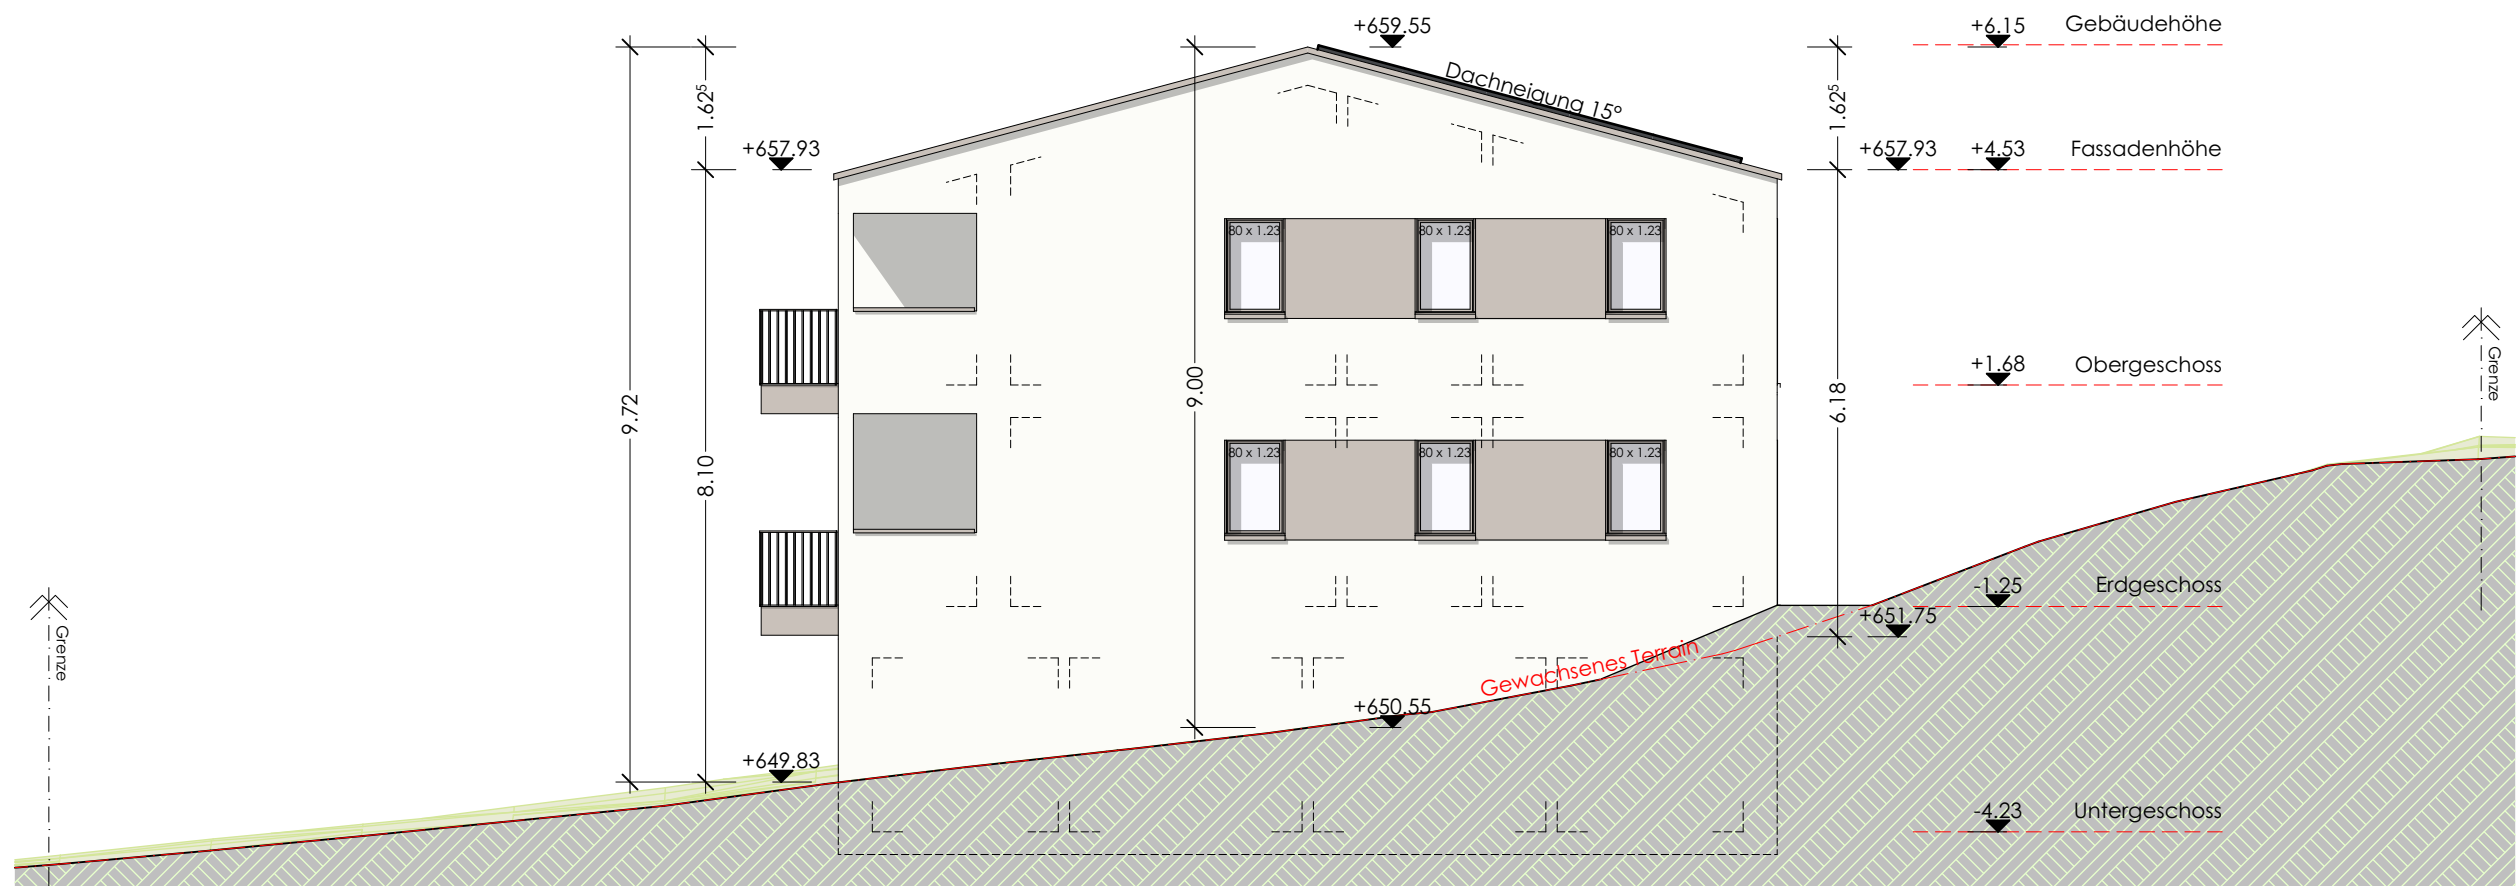


HAUS WEST: ANSICHT WEST

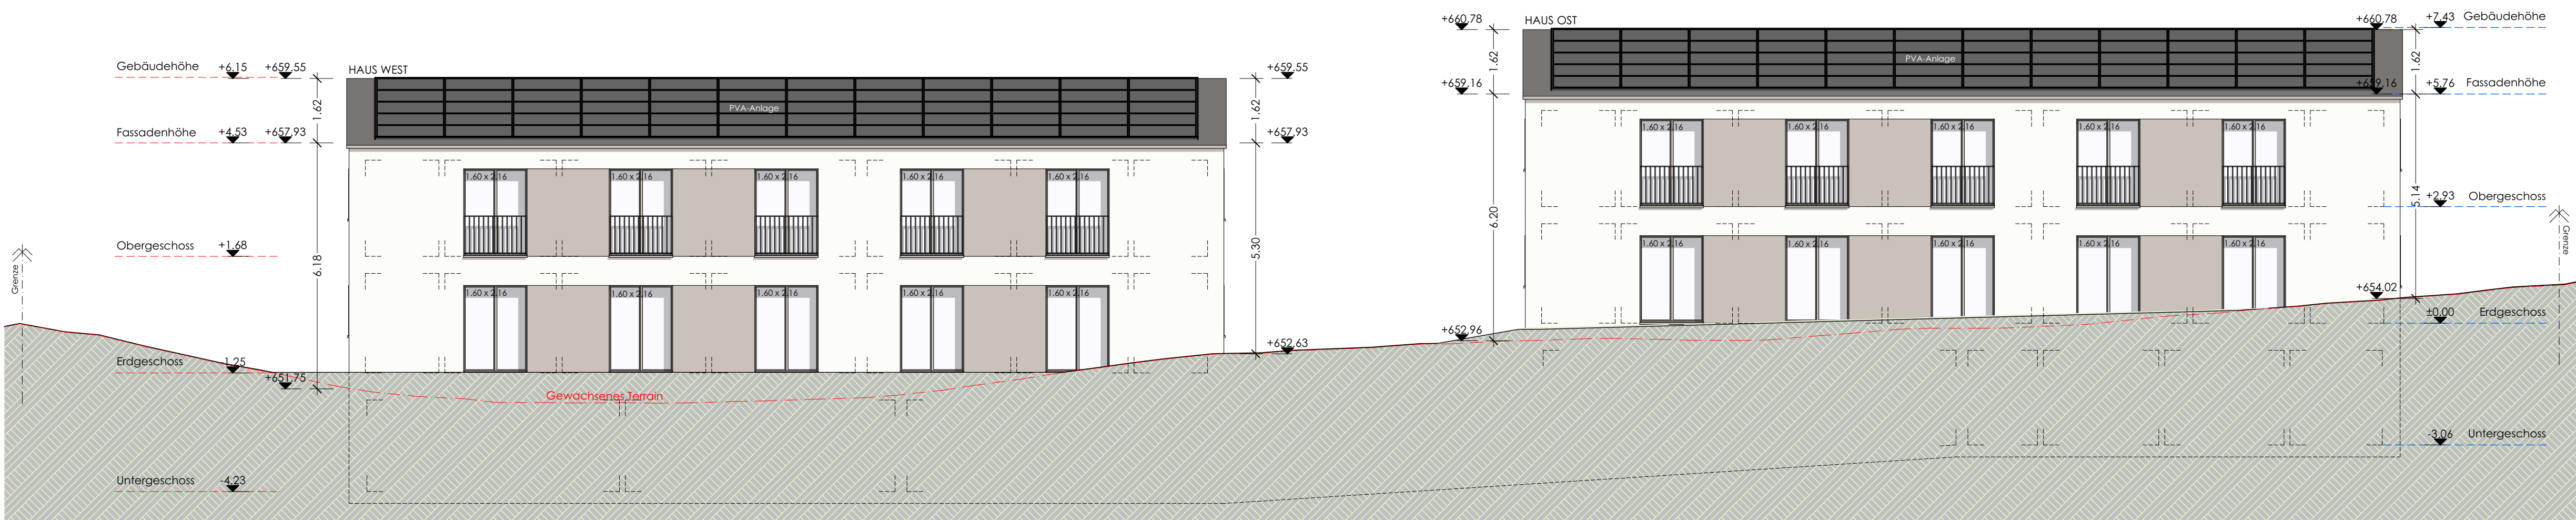

ANSICHT SÜD

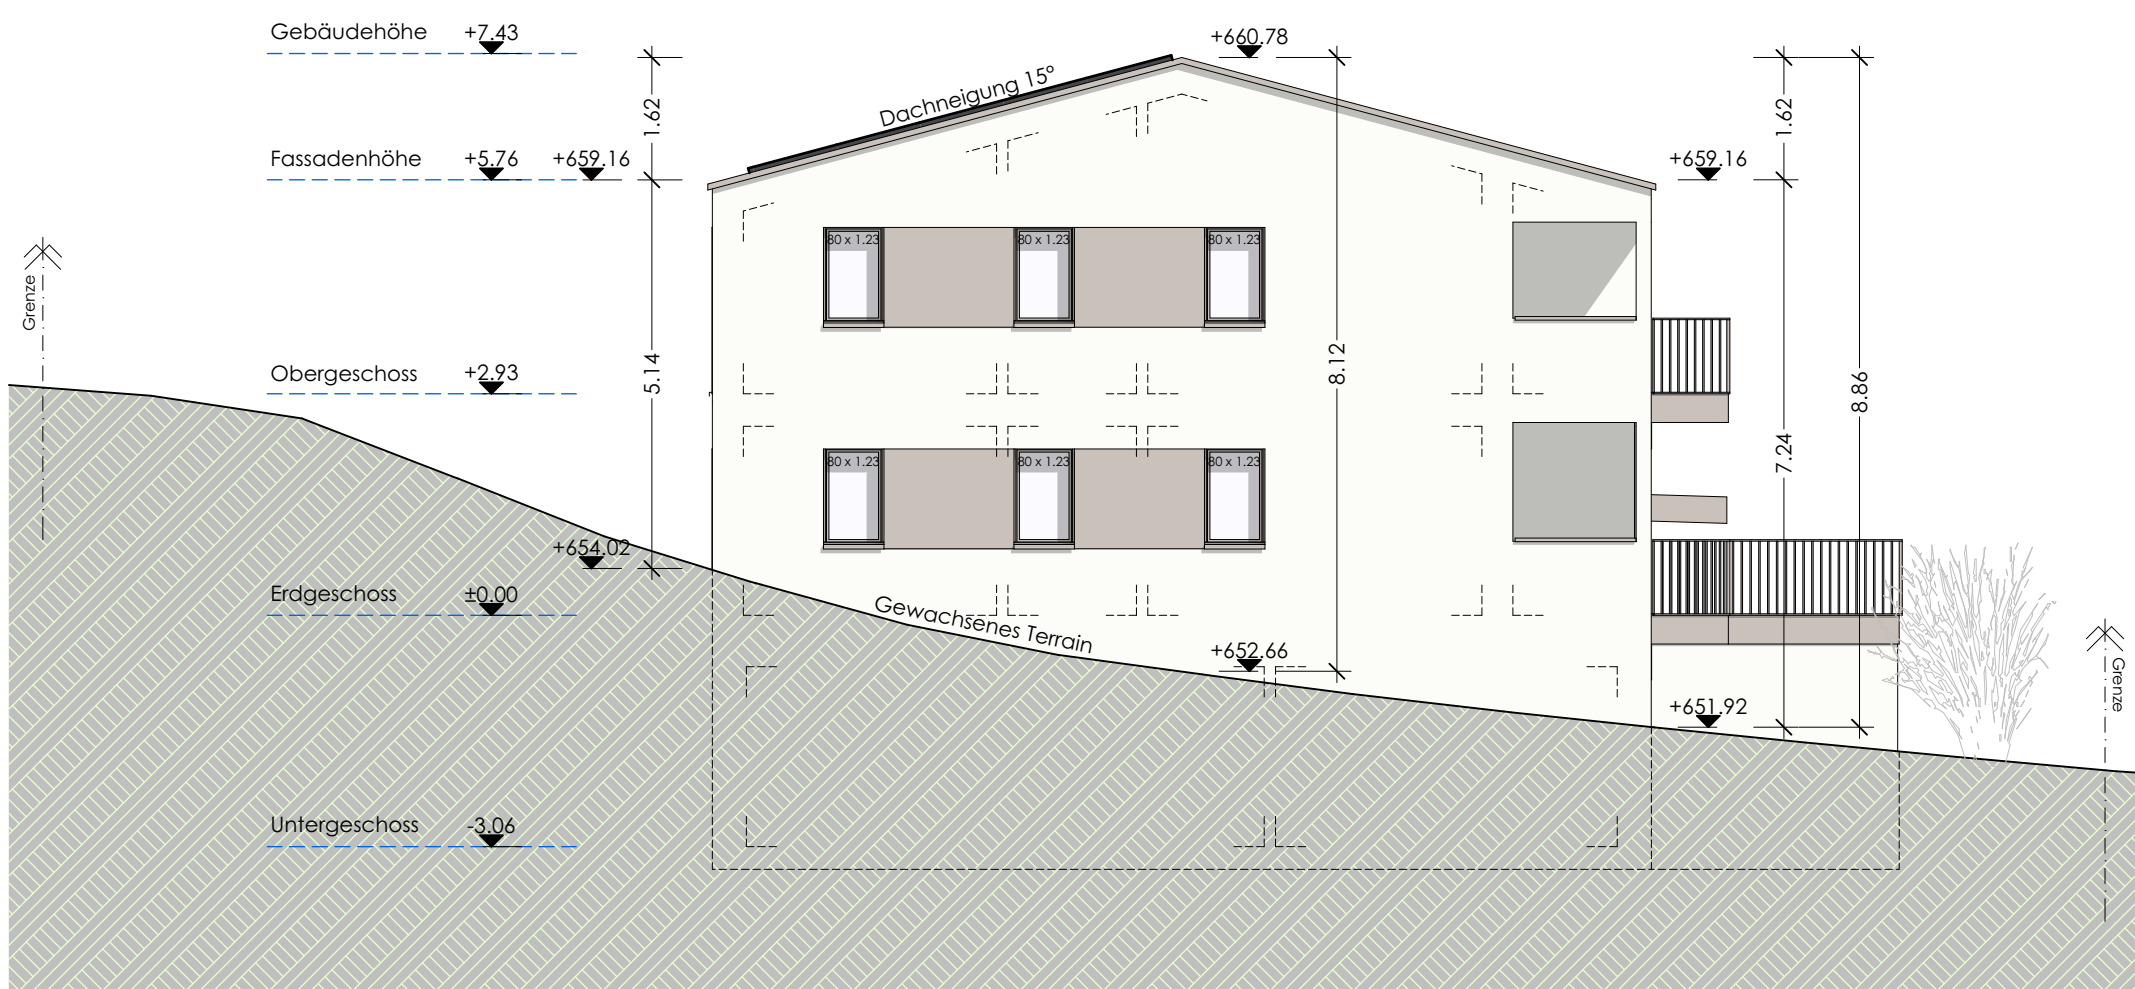

HAUS OST: ANSICHT OST

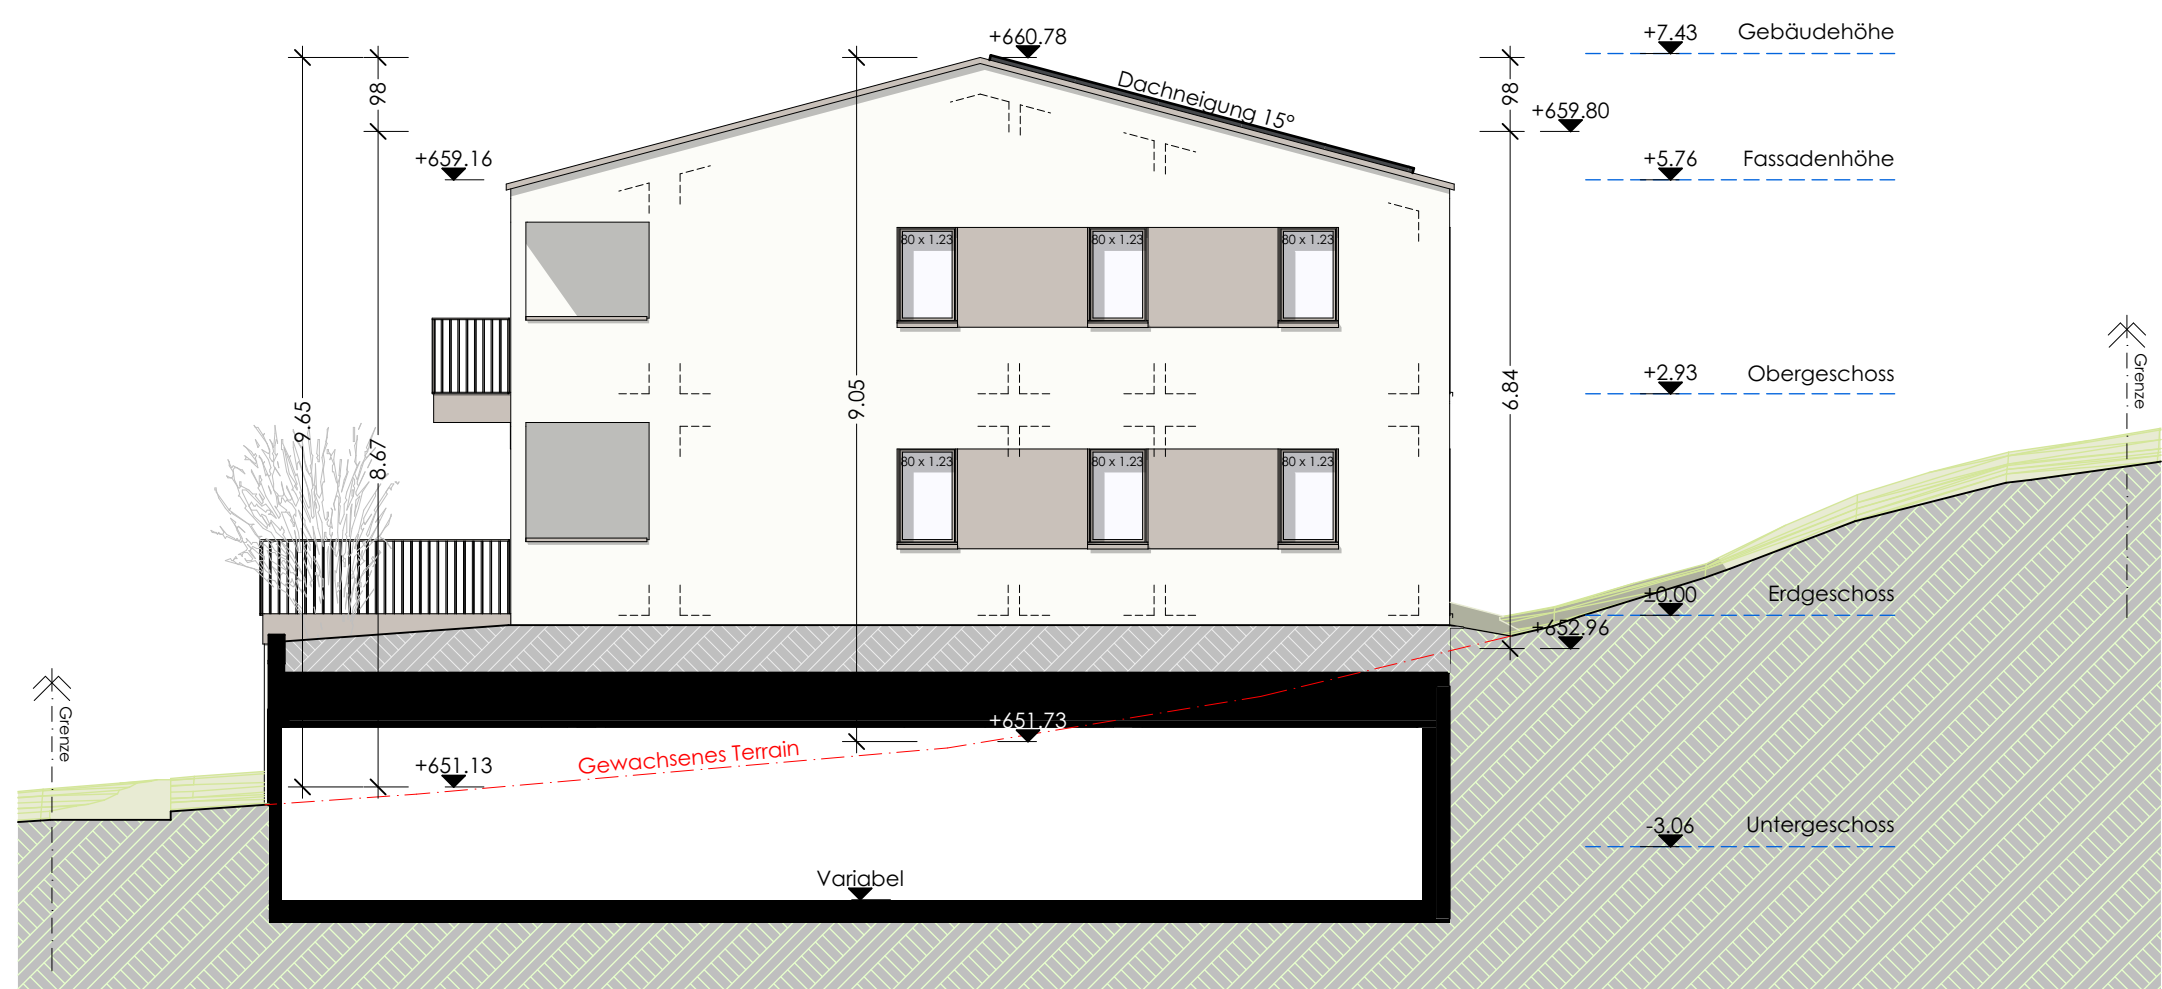

HAUS OST: ANSICHT WEST

Grundeigentümer/Bauherr				Architekt	
Ort, Datum:				Ort, Datum:	
Unterschrift:				Unterschrift:	
Plan-Nr.	446-BE-04	Datum:	20.11.2025	Gez.: G. Maffese	Grösse A1 (84 x 59.4)
			Mst. 1:100		
446 Trimmis Neubau 2 MFH Amselweg					
Büsser AG - Dahlstrasse 5 - 7000 Chur					
BAUEINGABE		Ansichten		Parz. Nr.: 663 - 664 ±0.00 = 653.40 m ü.M.	
 Büsser AG					
Generalunternehmung und Architektur					
Dahlstrasse 5 7000 Chur		Fon +41 (0) 81 257 08 80 Fax +41 (0) 81 257 08 81	www.buesser-gu.ch info@buesser-gu.ch		