


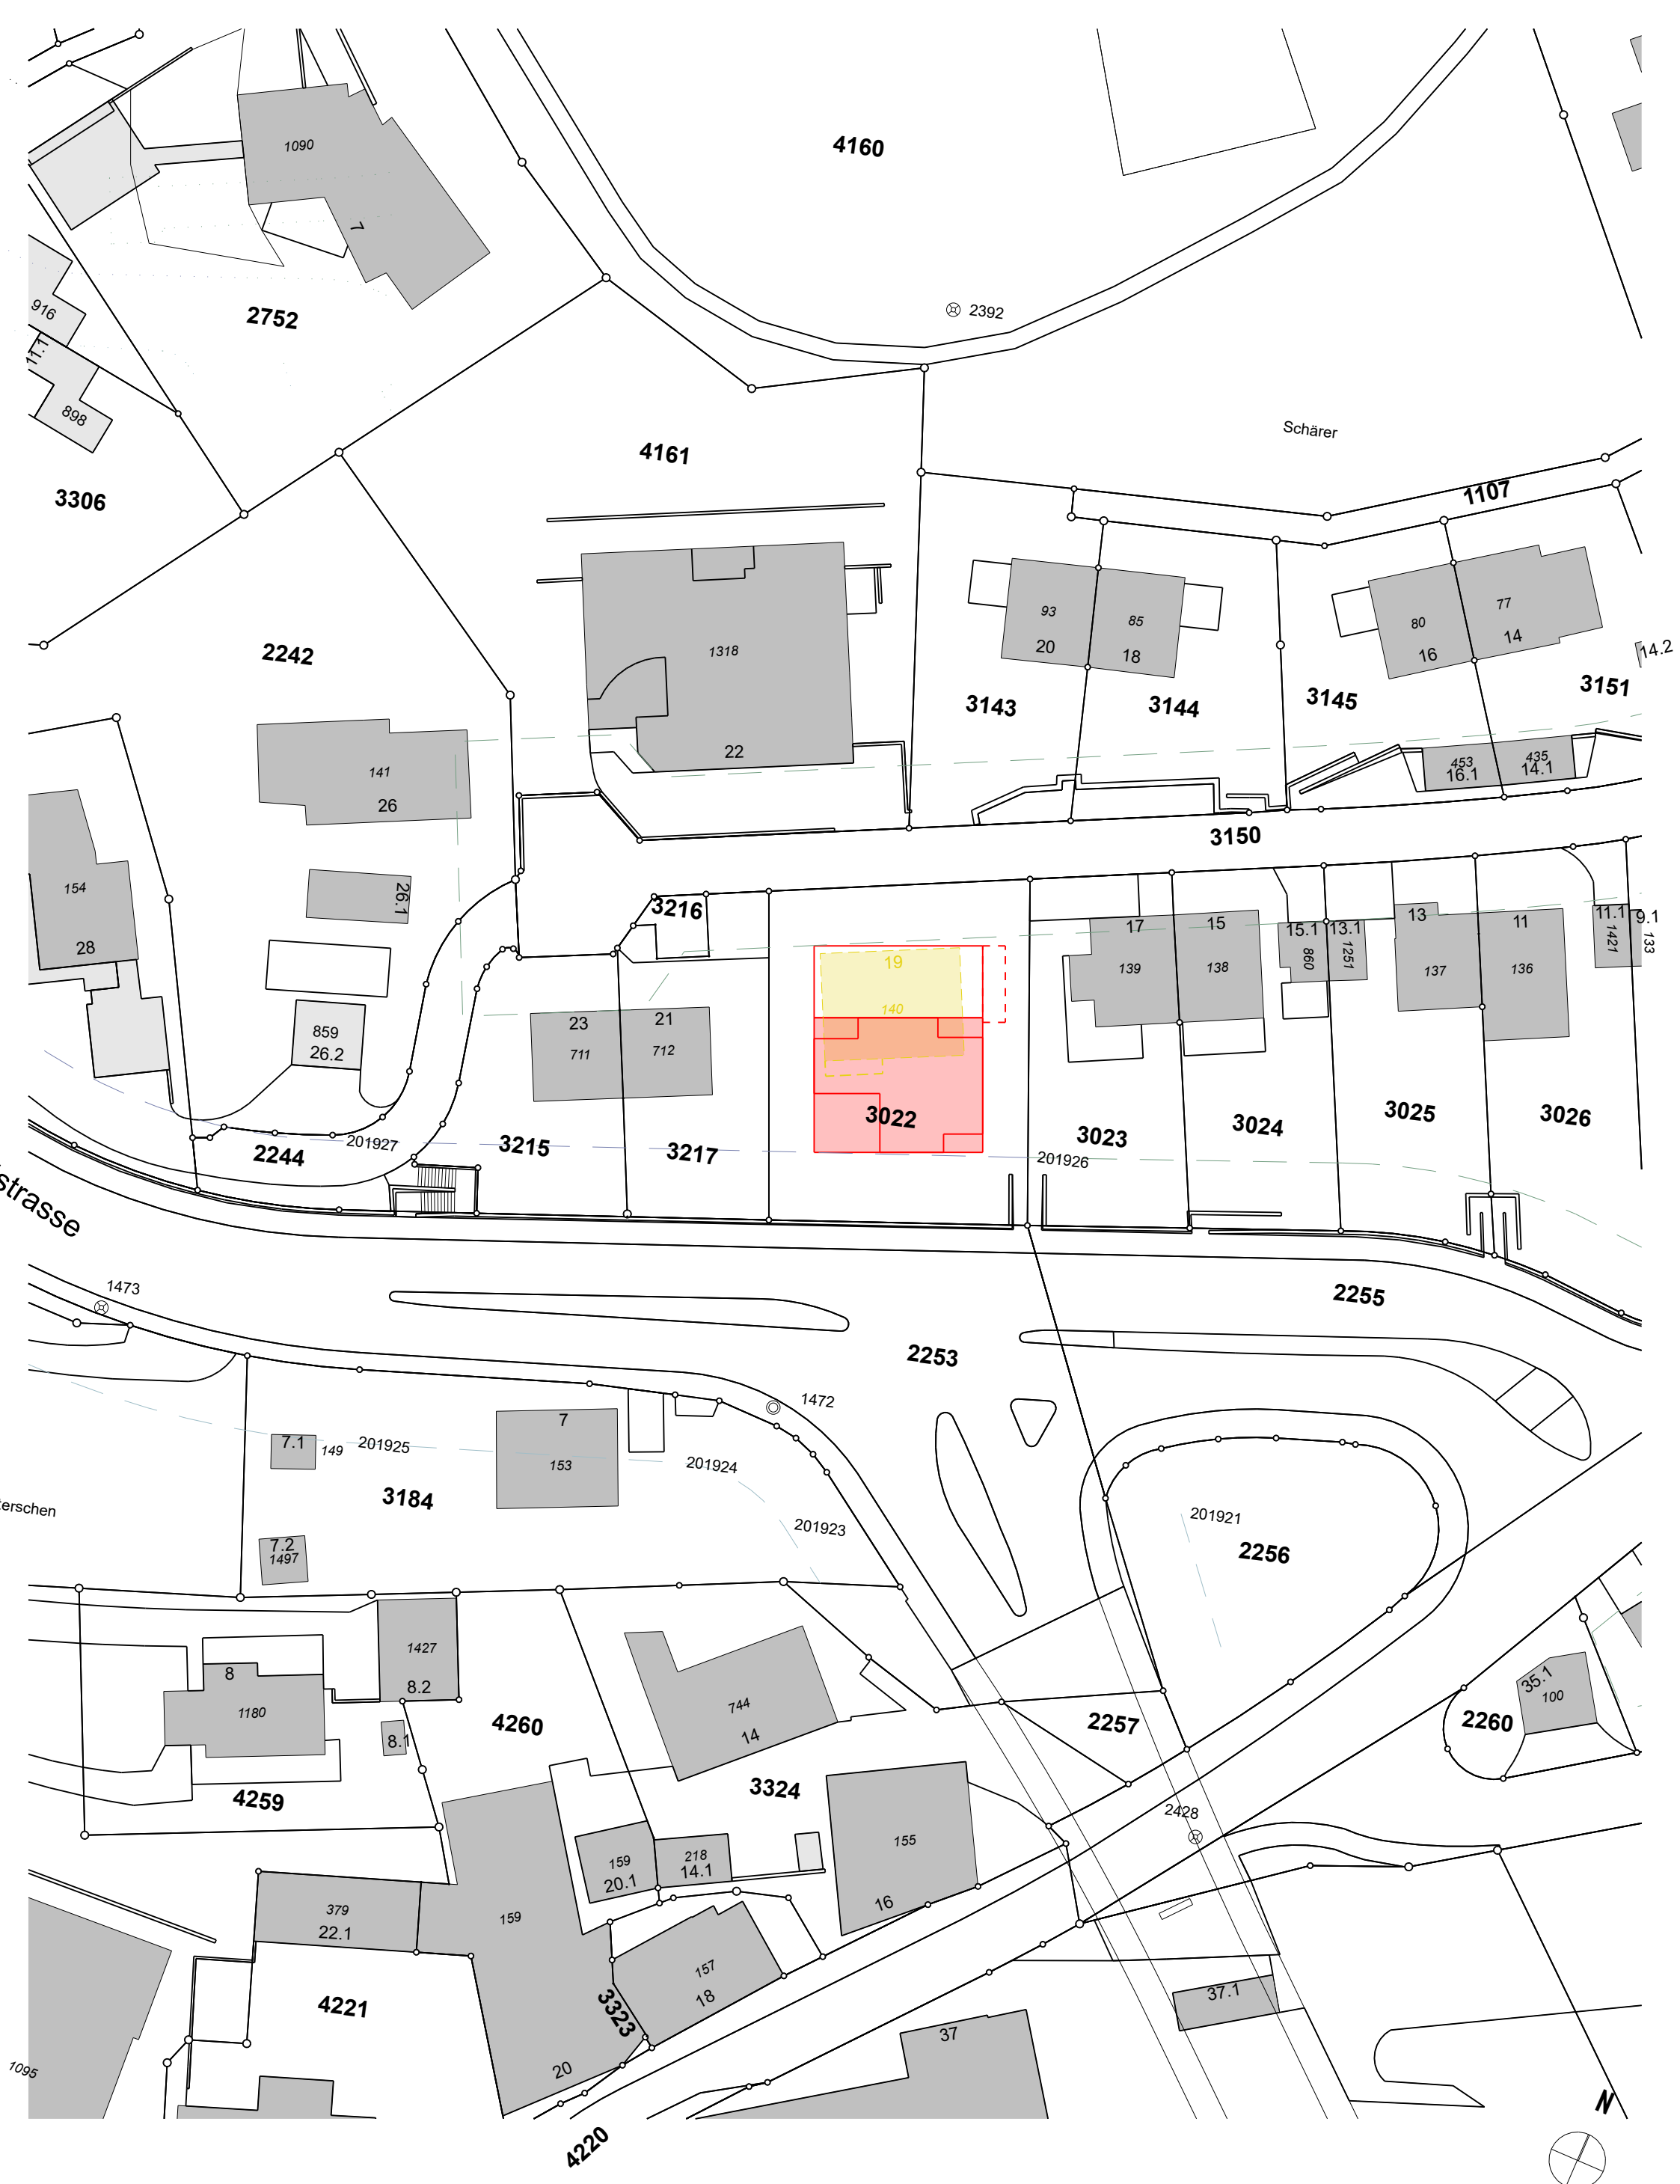

mh

mario hollenstein architektur gmbh
marktgasse 64, CH - 8400 winterthur
www.mariohollenstein.ch | info@mariohollenstein.ch | +41 52 551 10 40

[a]

Vorprojekt Neubau Elsau

Situation 1:500 | 31.07.2026

Parz.3022 | Untere Schärerstrasse 19 | 8352 Elsau





mh


[a]



mario hollenstein architektur gmbh
marktasse 64, CH - 8400 winterthur
www.mariohollenstein.ch | info@mariohollenstein.ch | +41 52 551 10 40

Vorprojekt Neubau Elsau

Erdgeschoss 1:100 | 31.07.2026 Parz.3022 |
Untere Schärerstrasse 19 | 8352 Elsau



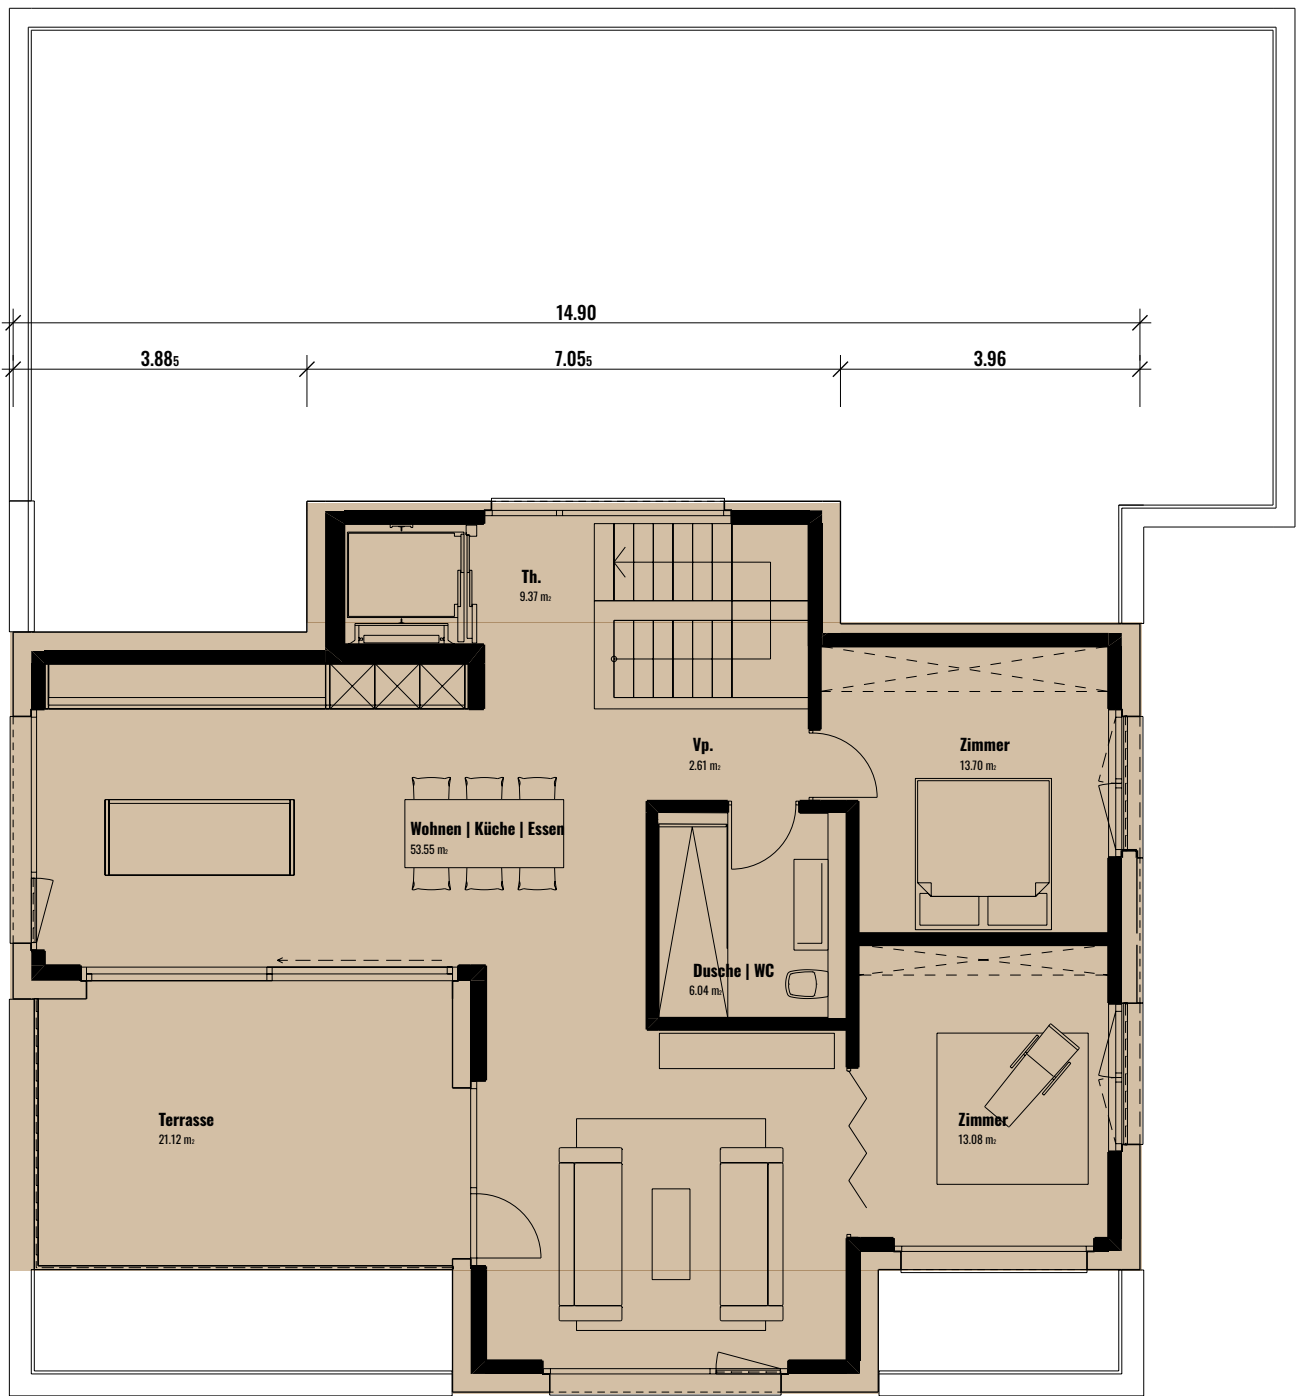

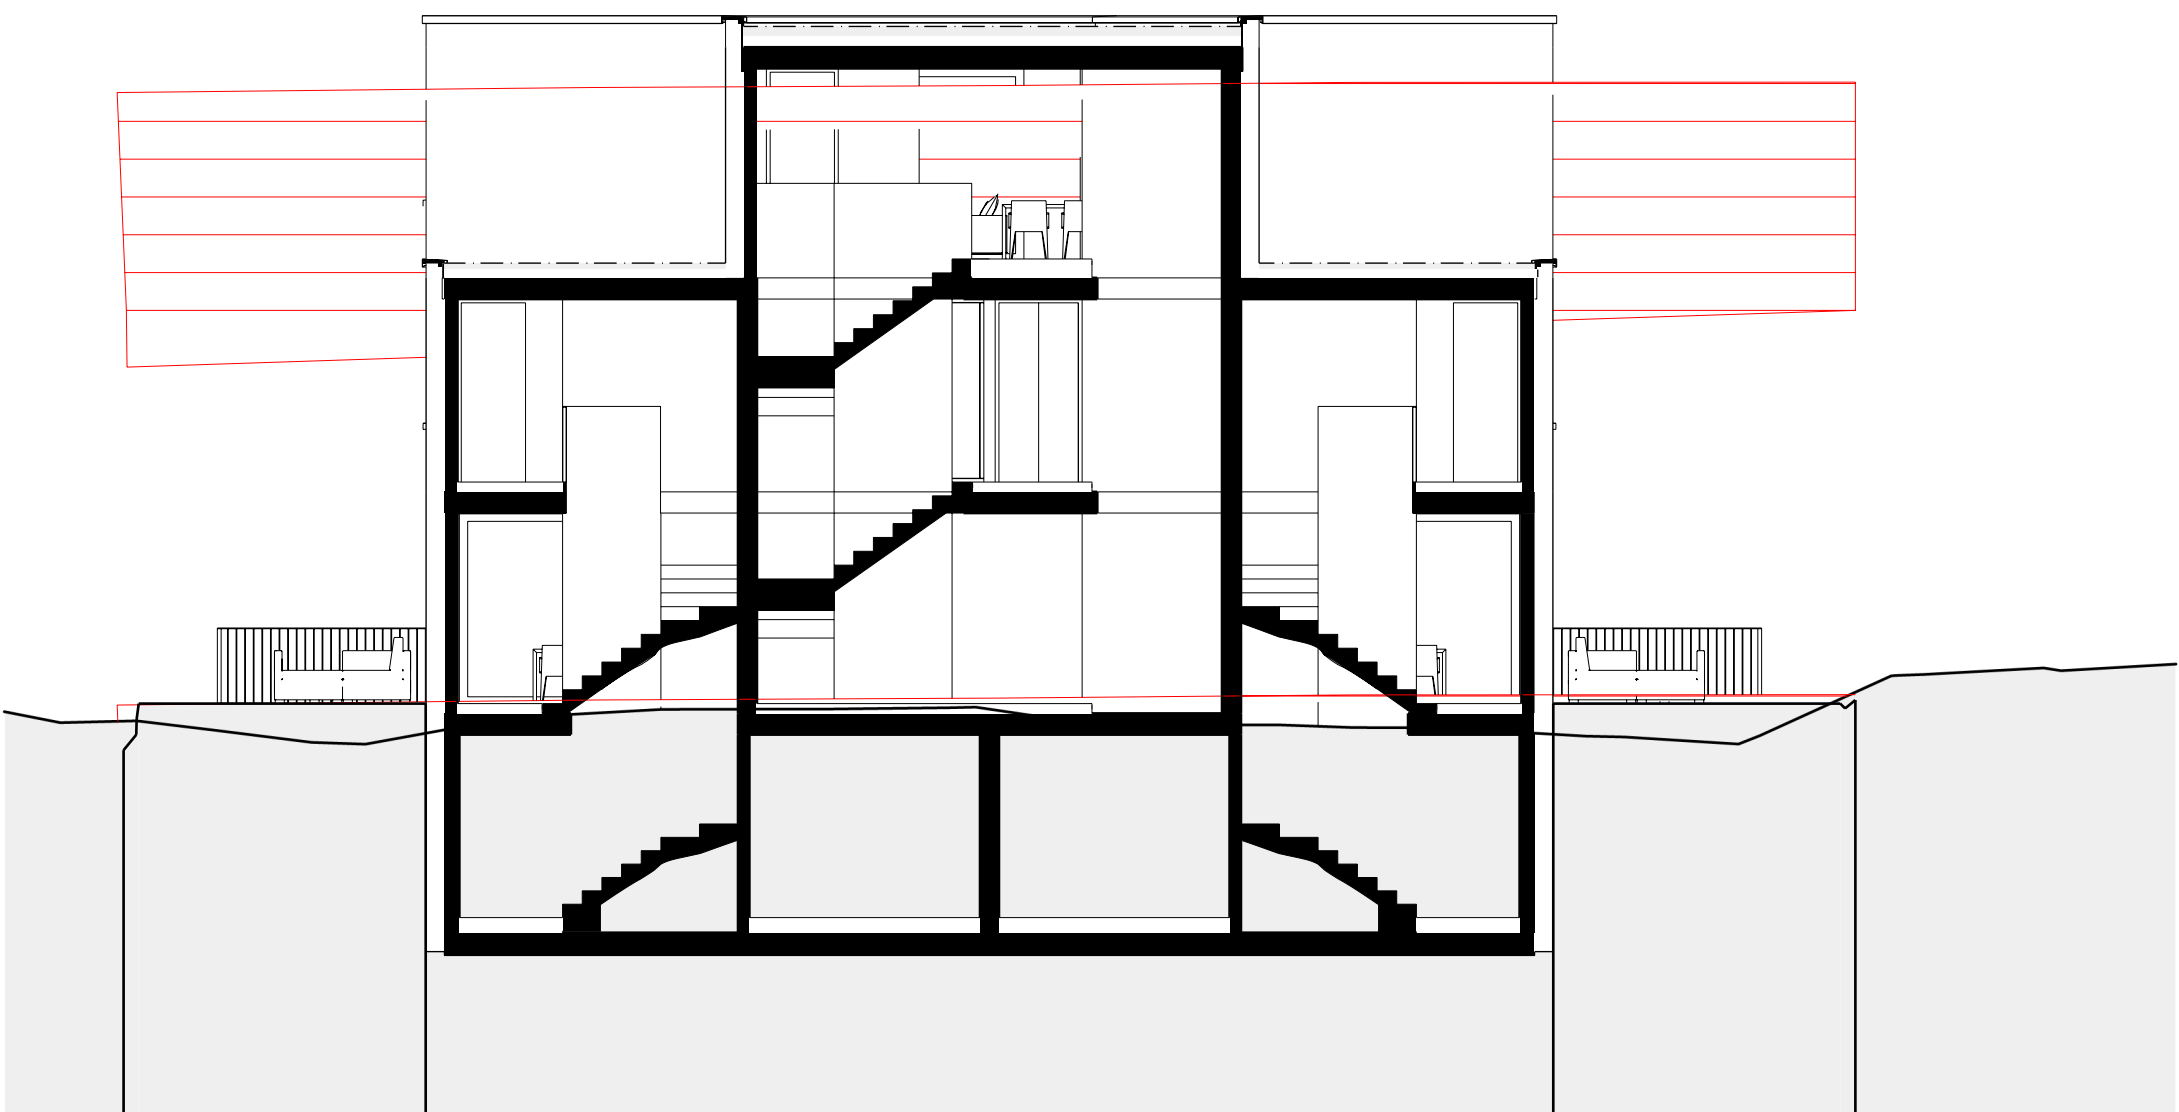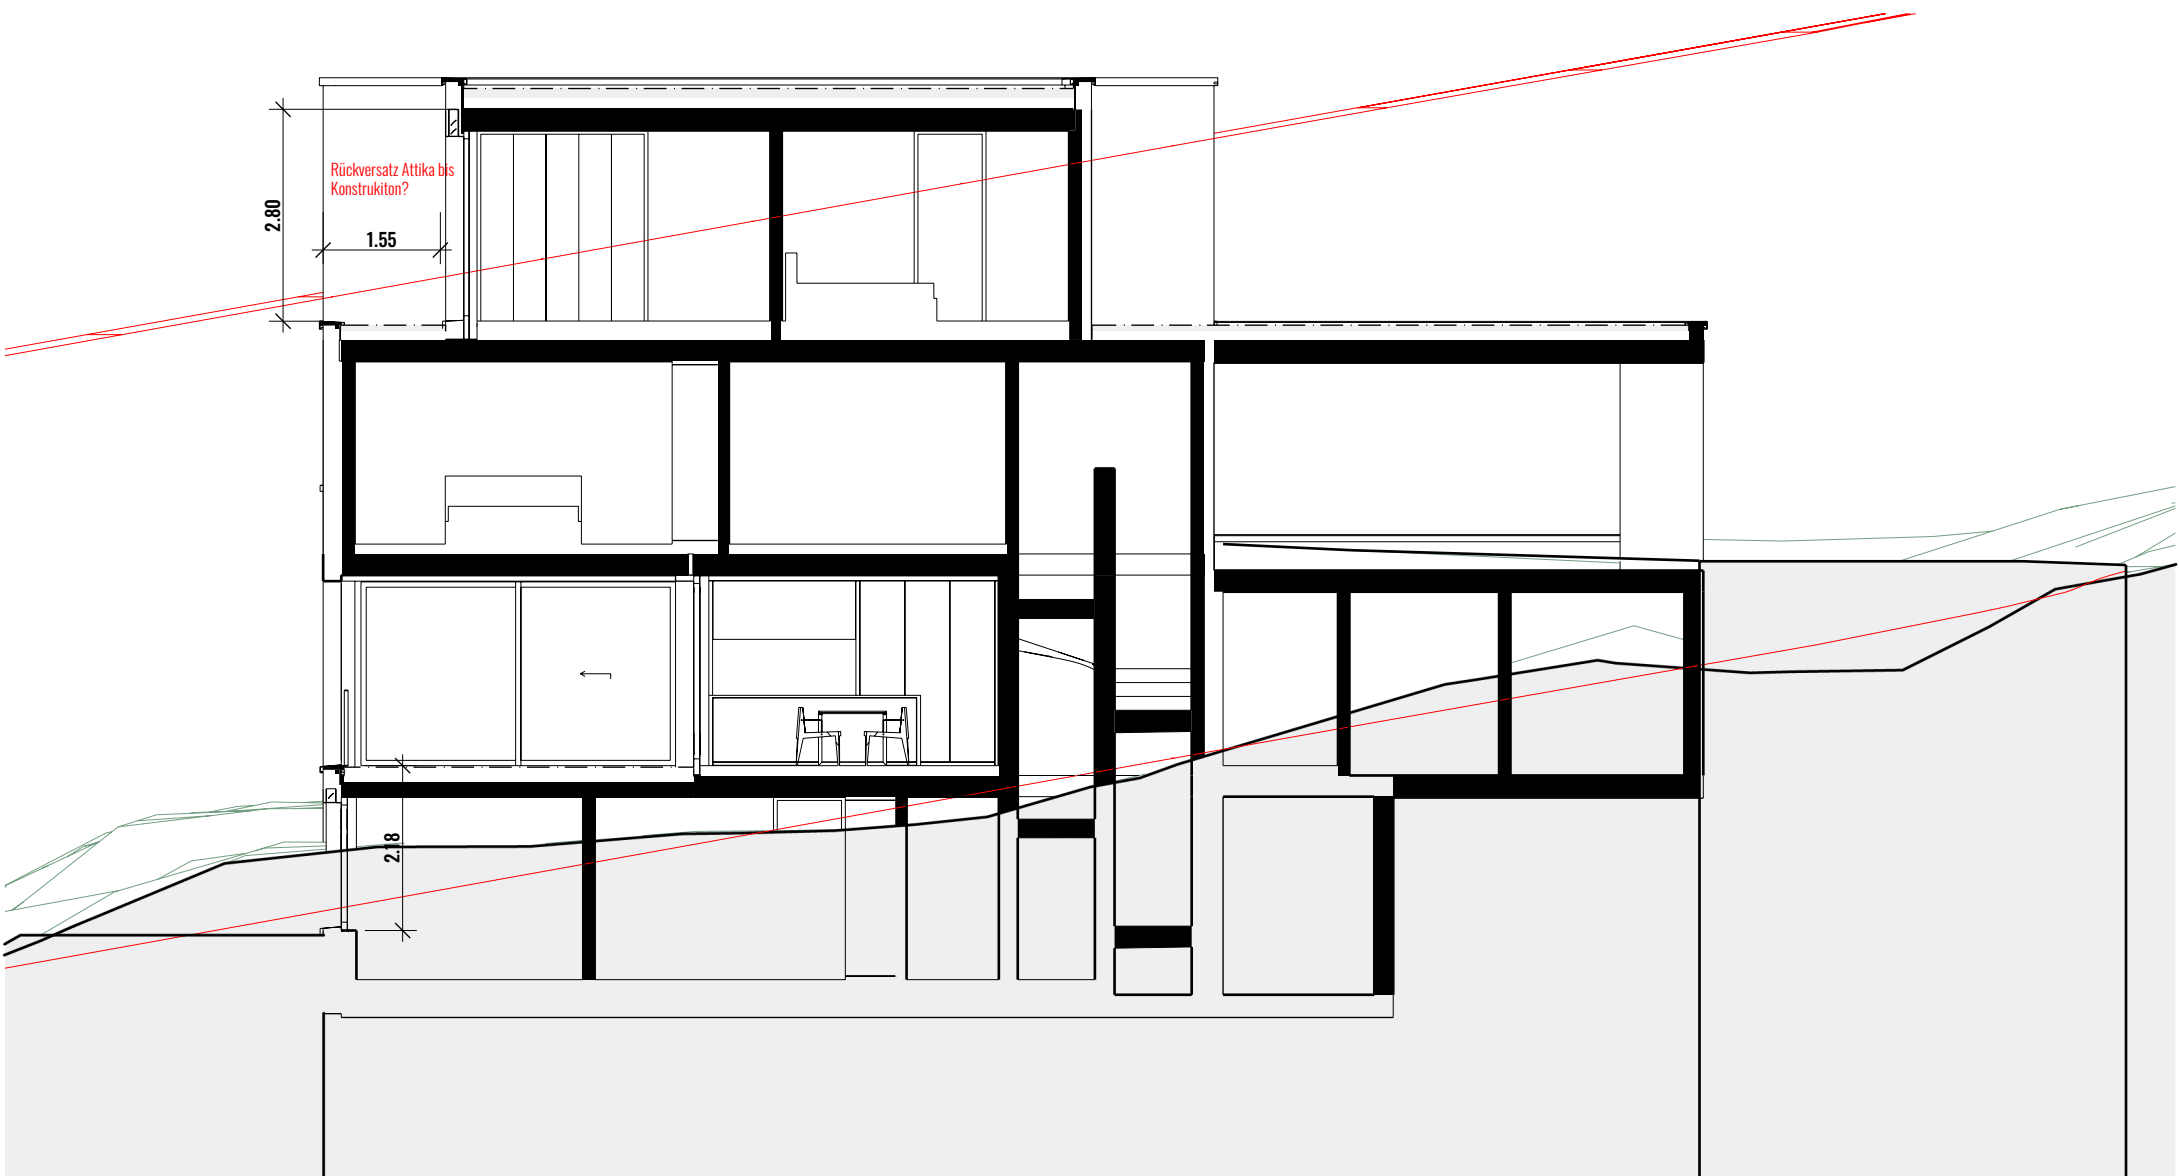

mh

[a]

mario hollenstein architektur gmbh
marktasse 64, CH - 8400 winterthur
www.mariohollenstein.ch | info@mariohollenstein.ch | +41 52 551 10 40

Vorprojekt Neubau Elsau

Schnitte 1:100 | 31.07.2026 Parz.3022 | Untere
Schärerstrasse 19 | 8352 Elsau

