


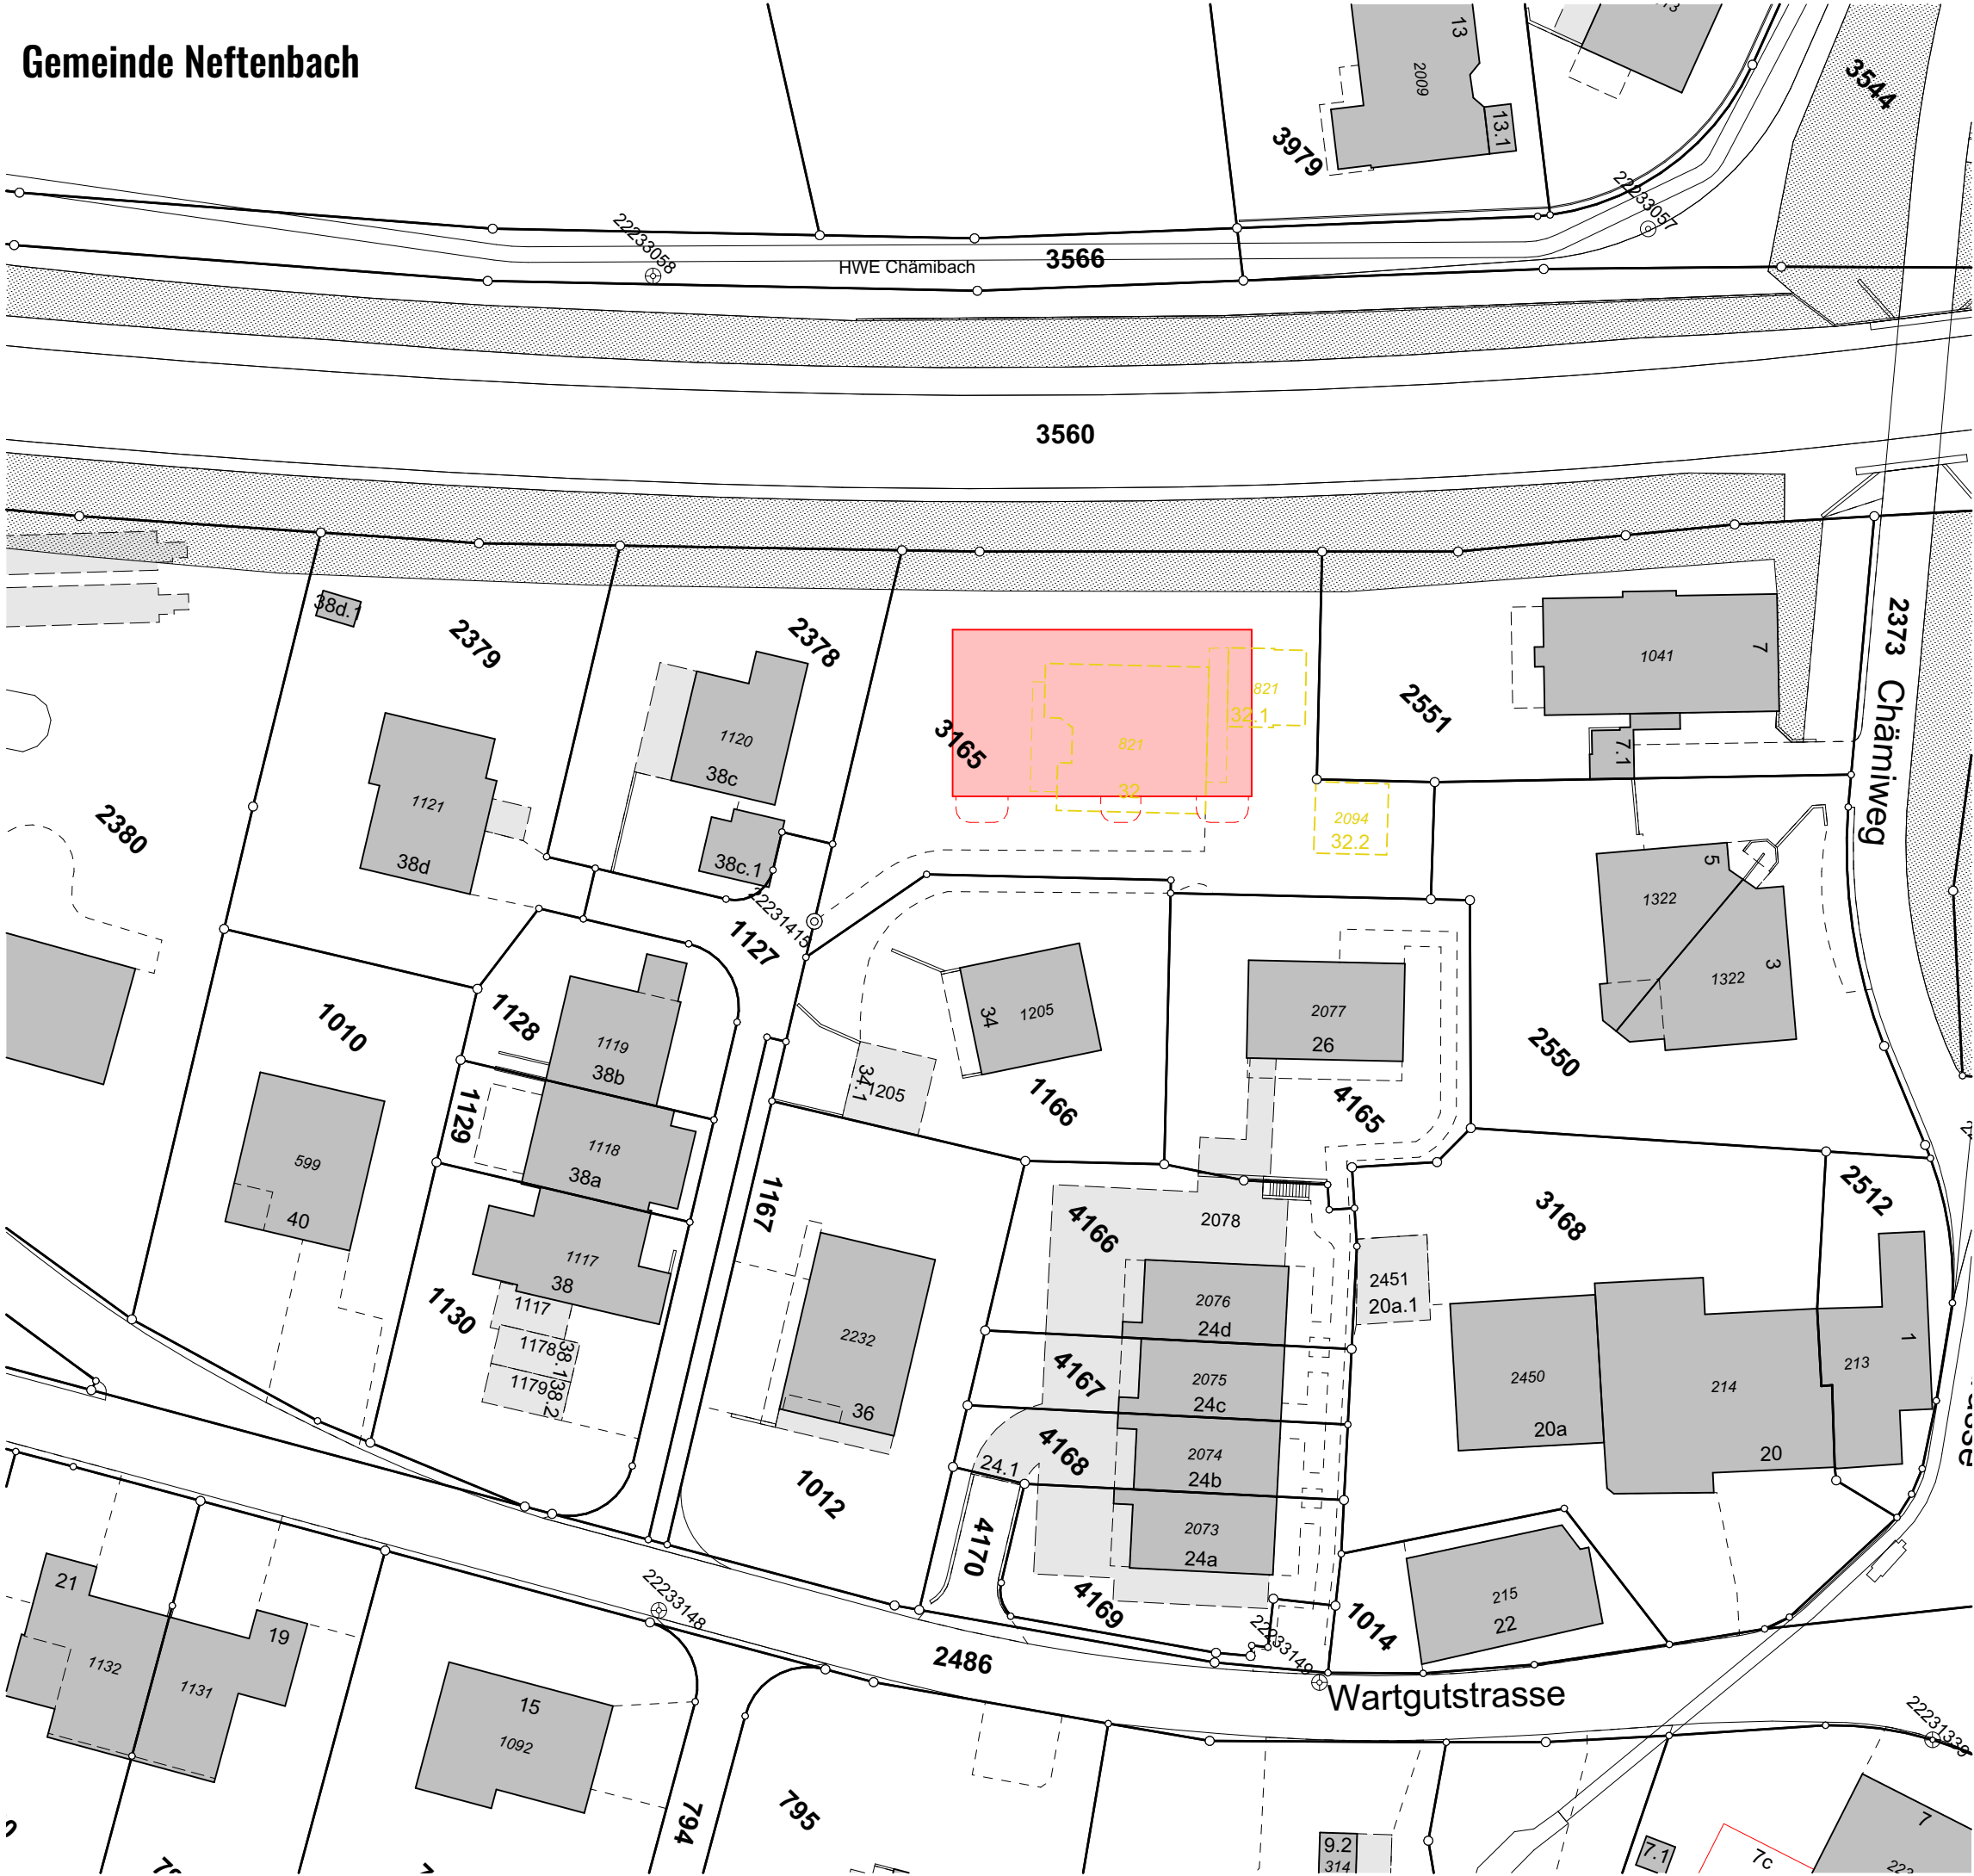

mario hollenstein architektur gmbh
marktgasse 64, CH - 8400 winterthur
www.mariohollenstein.ch | info@mariohollenstein.ch | +41 52 551 10 40

Baueingabe

Bauherrschaft

Axalo Plus AG vertreten durch Michael Knellwolf
Grünastrasse 18 | 9470 Buchs
Tel: +41 81 523 29 29
Mail: info@axalo.com

Bauprojekt

Neubau Neftenbach
Grundstücknr. 3165 | Wartgutstrasse 32 8413 Neftenbach

Situation 1:500

Gez. mh | 28.09.2026
Rev.


EG ± 0.00 = 420.60


Unterschriften

Ort | Datum : Neftenbach| 28.09.2026

Vertretung Bauherrschaft und Grundeigentümer:
Axalo Plus AG v.d Michael Knellwolf | Grünastrasse 18 | 9470 Buchs

Architekt: mario hollenstein architektur gmbh

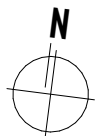

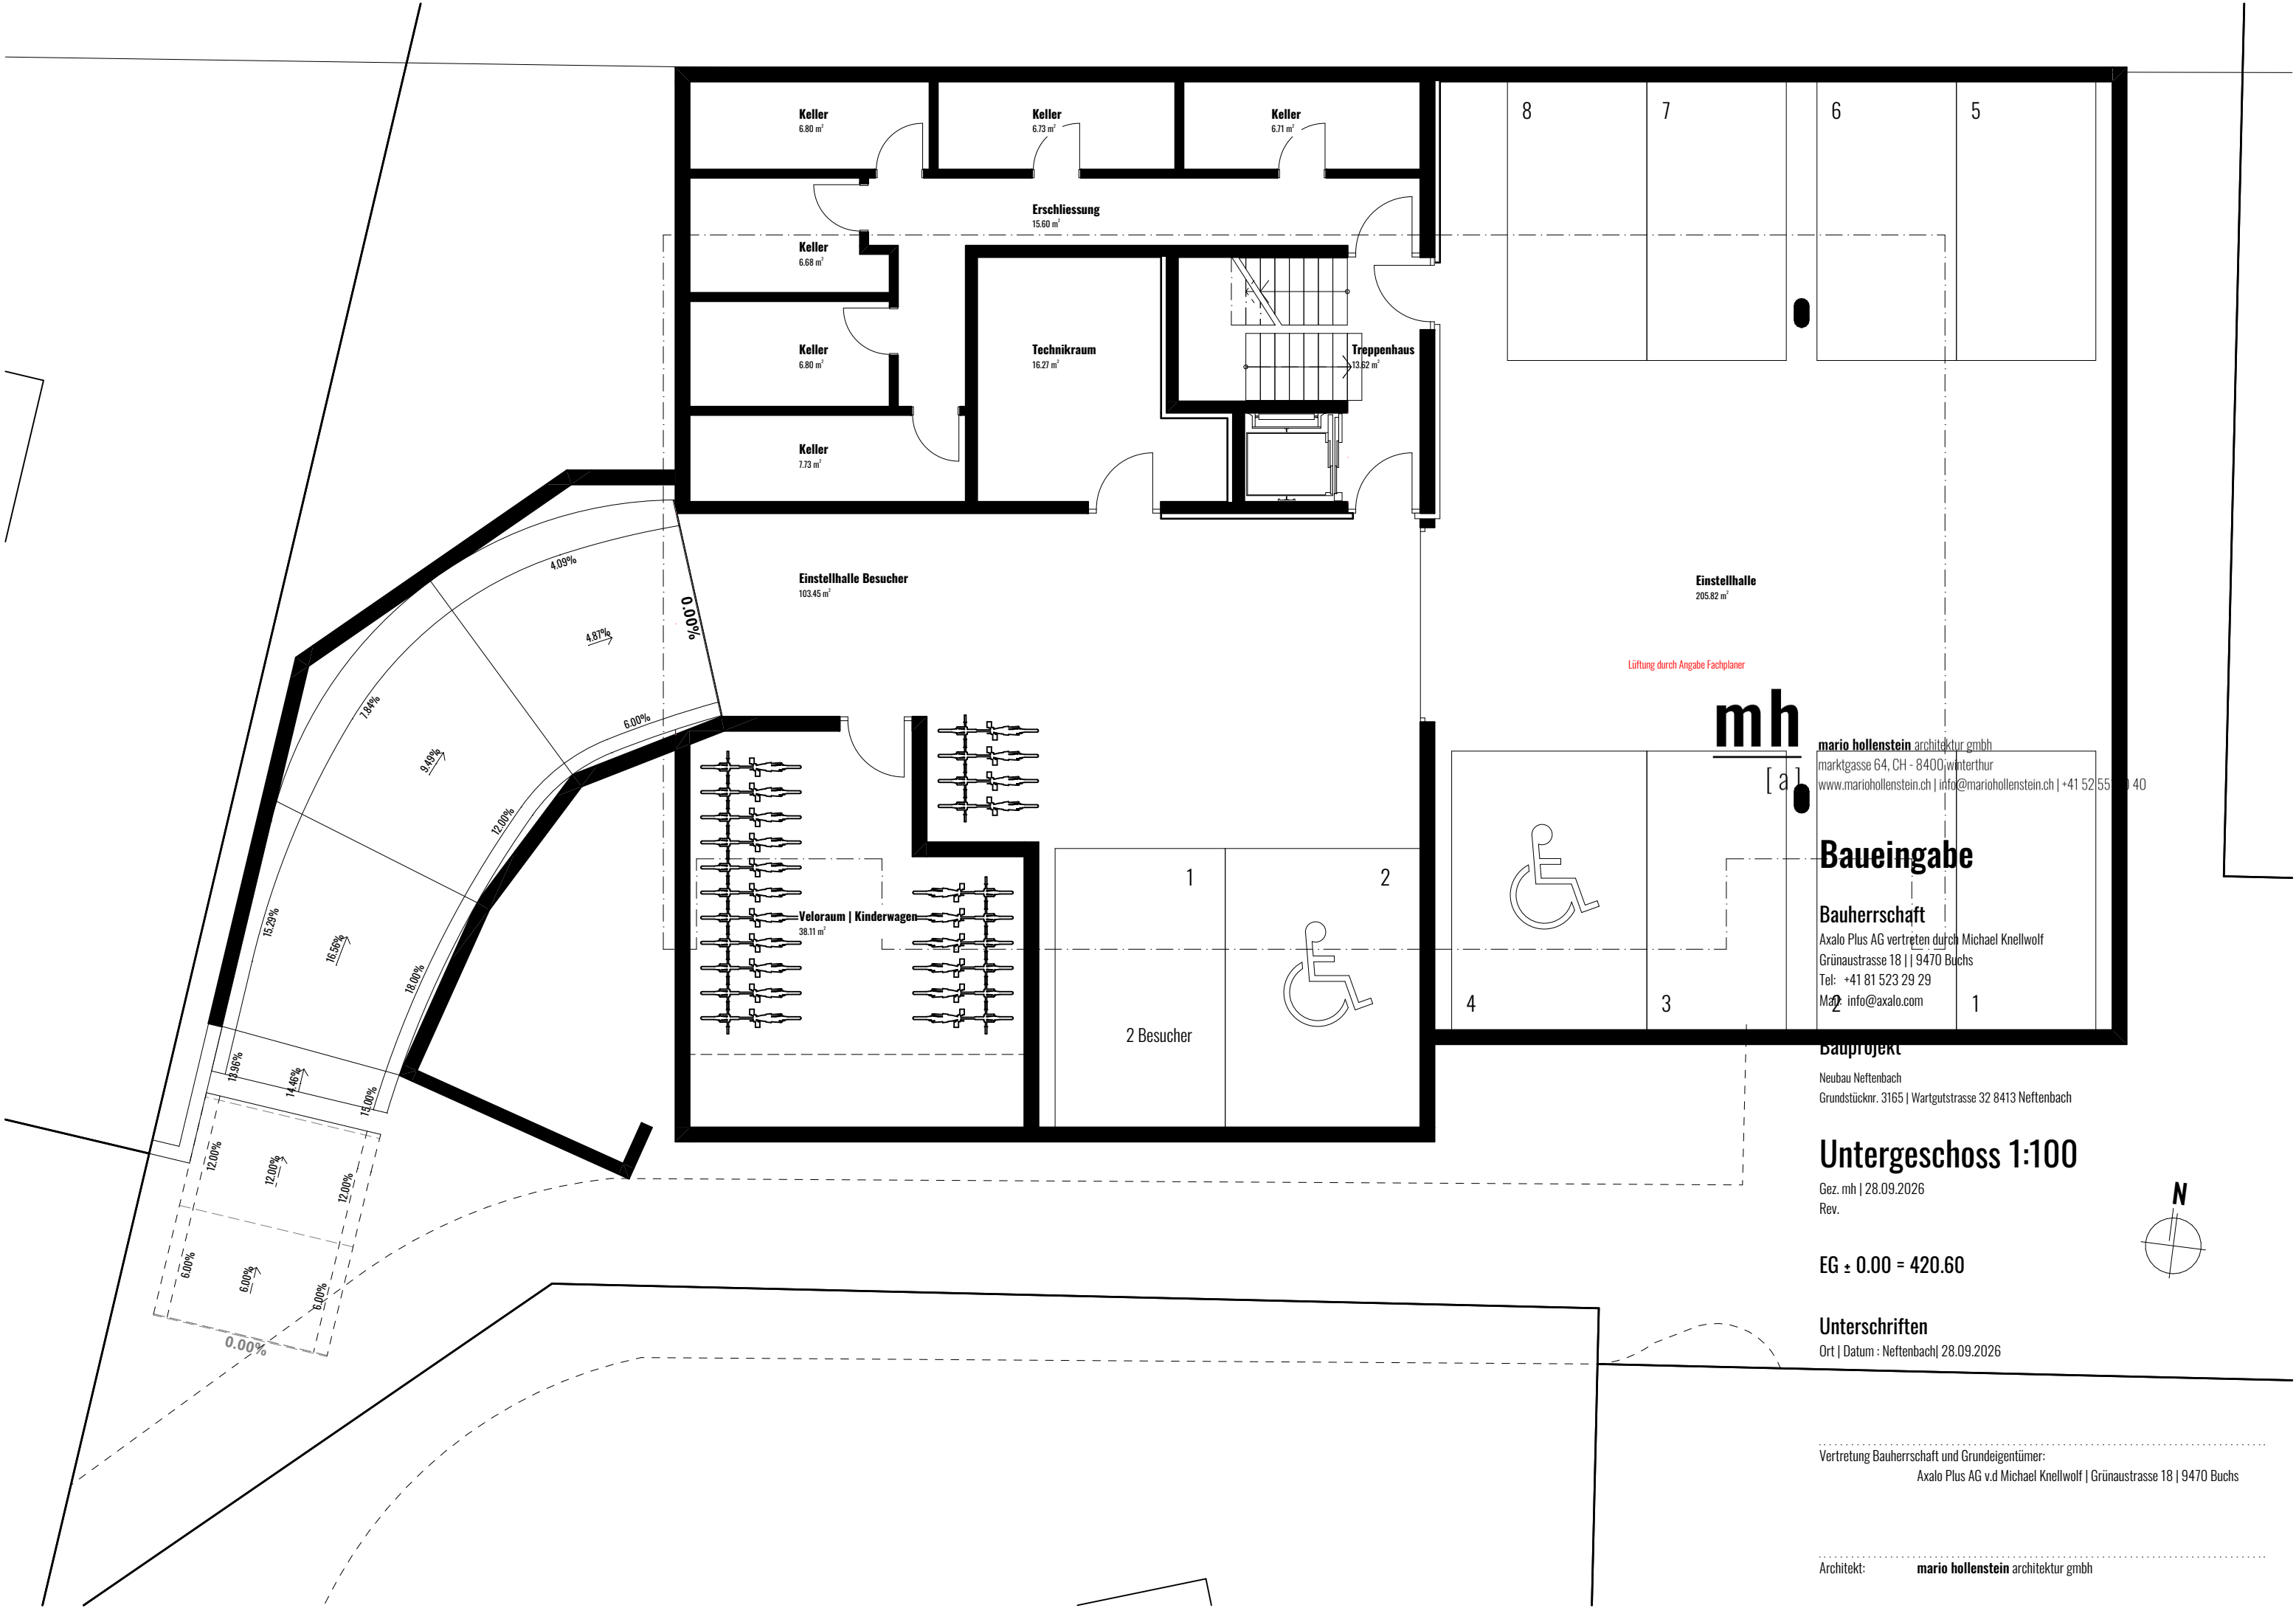

mh
[a]

mario hollenstein architektur gmbh
marktgasse 64, CH - 8400 winterthur
www.mariohollenstein.ch | info@mariohollenstein.ch | +41 52 55 10 40

Baueingabe

Bauherrschaft
Axalo Plus AG vertreten durch Michael Knellwolf
Grünastrasse 18 | 9470 Buchs
Tel: +41 81 523 29 29
Mail: info@axalo.com

Bauprojekt
Neubau Neftenbach
Grundstücknr. 3165 | Wartgutstrasse 32 8413 Neftenbach

Untergeschoss 1:100

Gez. mh | 28.09.2026
Rev.

EG ± 0.00 = 420.60

Unterschriften

Ort | Datum : Neftenbach| 28.09.2026

Vertretung Bauherrschaft und Grundeigentümer:
Axalo Plus AG v.d Michael Knellwolf | Grünastrasse 18 | 9470 Buchs

Architekt: **mario hollenstein** architektur gmbh



mario hollenstein architektur gmbh
marktgasse 64, CH - 8400 winterthur
www.mariohollenstein.ch | info@mariohollenstein.ch | +41 52 551 10 40

Baueingabe

Bauherrschaft

Axalo Plus AG vertreten durch Michael Knellwolf
Grünastrasse 18 | 9470 Buchs
Tel: +41 81 523 29 29
Mail: info@axalo.com

Bauprojekt

Neubau Neftenbach
Grundstücknr. 3165 | Wartgutstrasse 32 8413 Neftenbach


1. Obergeschoss 1:100

Gez. mh | 28.09.2026
Rev.

EG ± 0.00 = 420.60


Unterschriften

Ort | Datum : Neftenbach| 28.09.2026

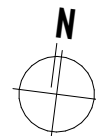

Vertretung Bauherrschaft und Grundeigentümer:
Axalo Plus AG v.d Michael Knellwolf | Grünastrasse 18 | 9470 Buchs

Architekt: mario hollenstein architektur gmbh

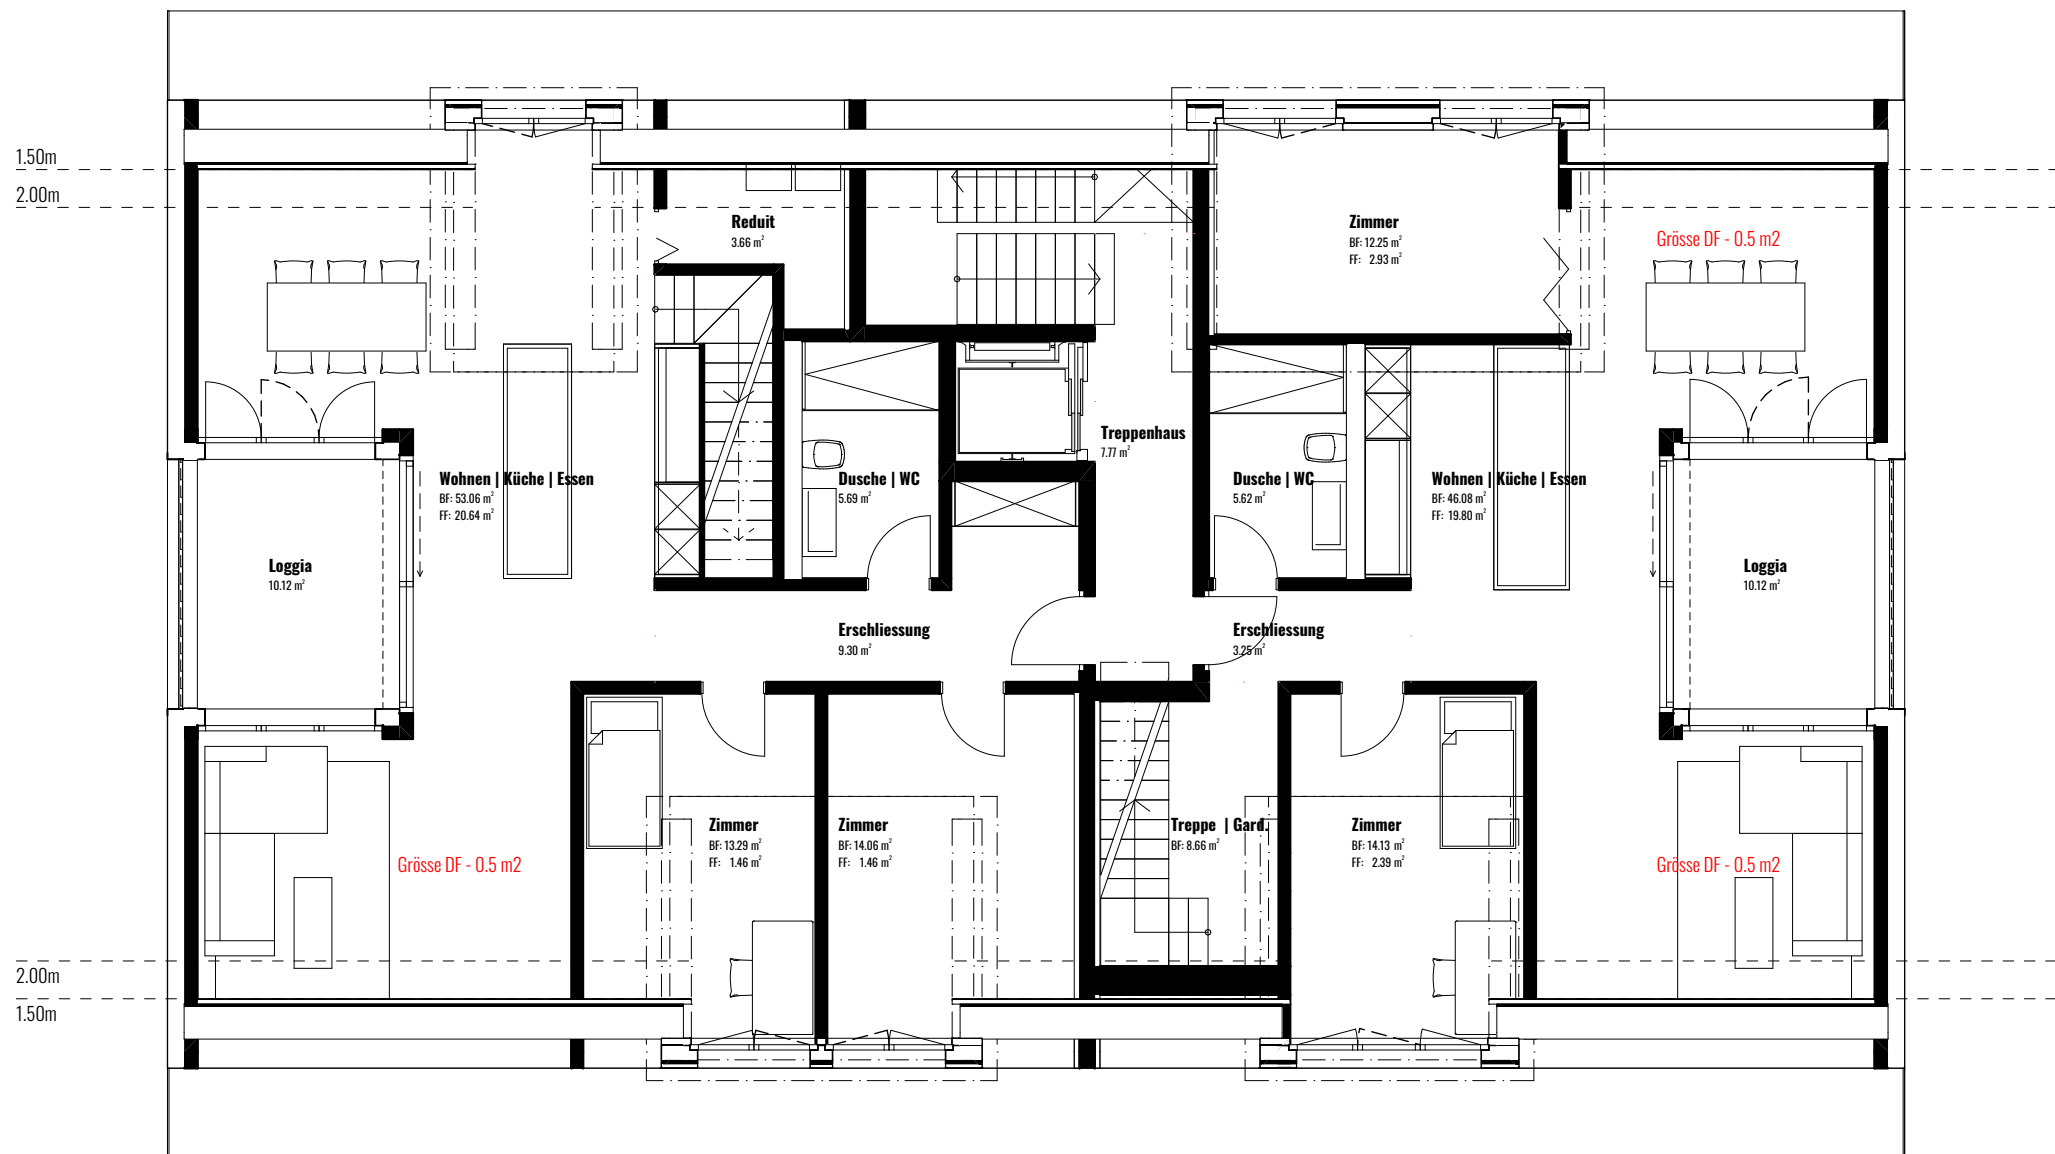

mh
[a]

mario hollenstein architektur gmbh
marktgasse 64, CH - 8400 winterthur
www.mariohollenstein.ch | info@mariohollenstein.ch | +41 52 551 10 40

Baueingabe

Bauherrschaft

Axalo Plus AG vertreten durch Michael Knellwolf
Grünastrasse 18 | 9470 Buchs
Tel: +41 81 523 29 29
Mail: info@axalo.com

Bauprojekt

Neubau Neftenbach
Grundstücknr. 3165 | Wartgutstrasse 32 8413 Neftenbach

1. Dachgeschoss 1:100

Gez. mh | 28.09.2026
Rev.


EG ± 0.00 = 420.60


Unterschriften

Ort | Datum : Neftenbach| 28.09.2026

Vertretung Bauherrschaft und Grundeigentümer:
Axalo Plus AG v.d Michael Knellwolf | Grünastrasse 18 | 9470 Buchs

Architekt: **mario hollenstein architektur gmbh**

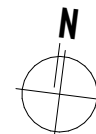

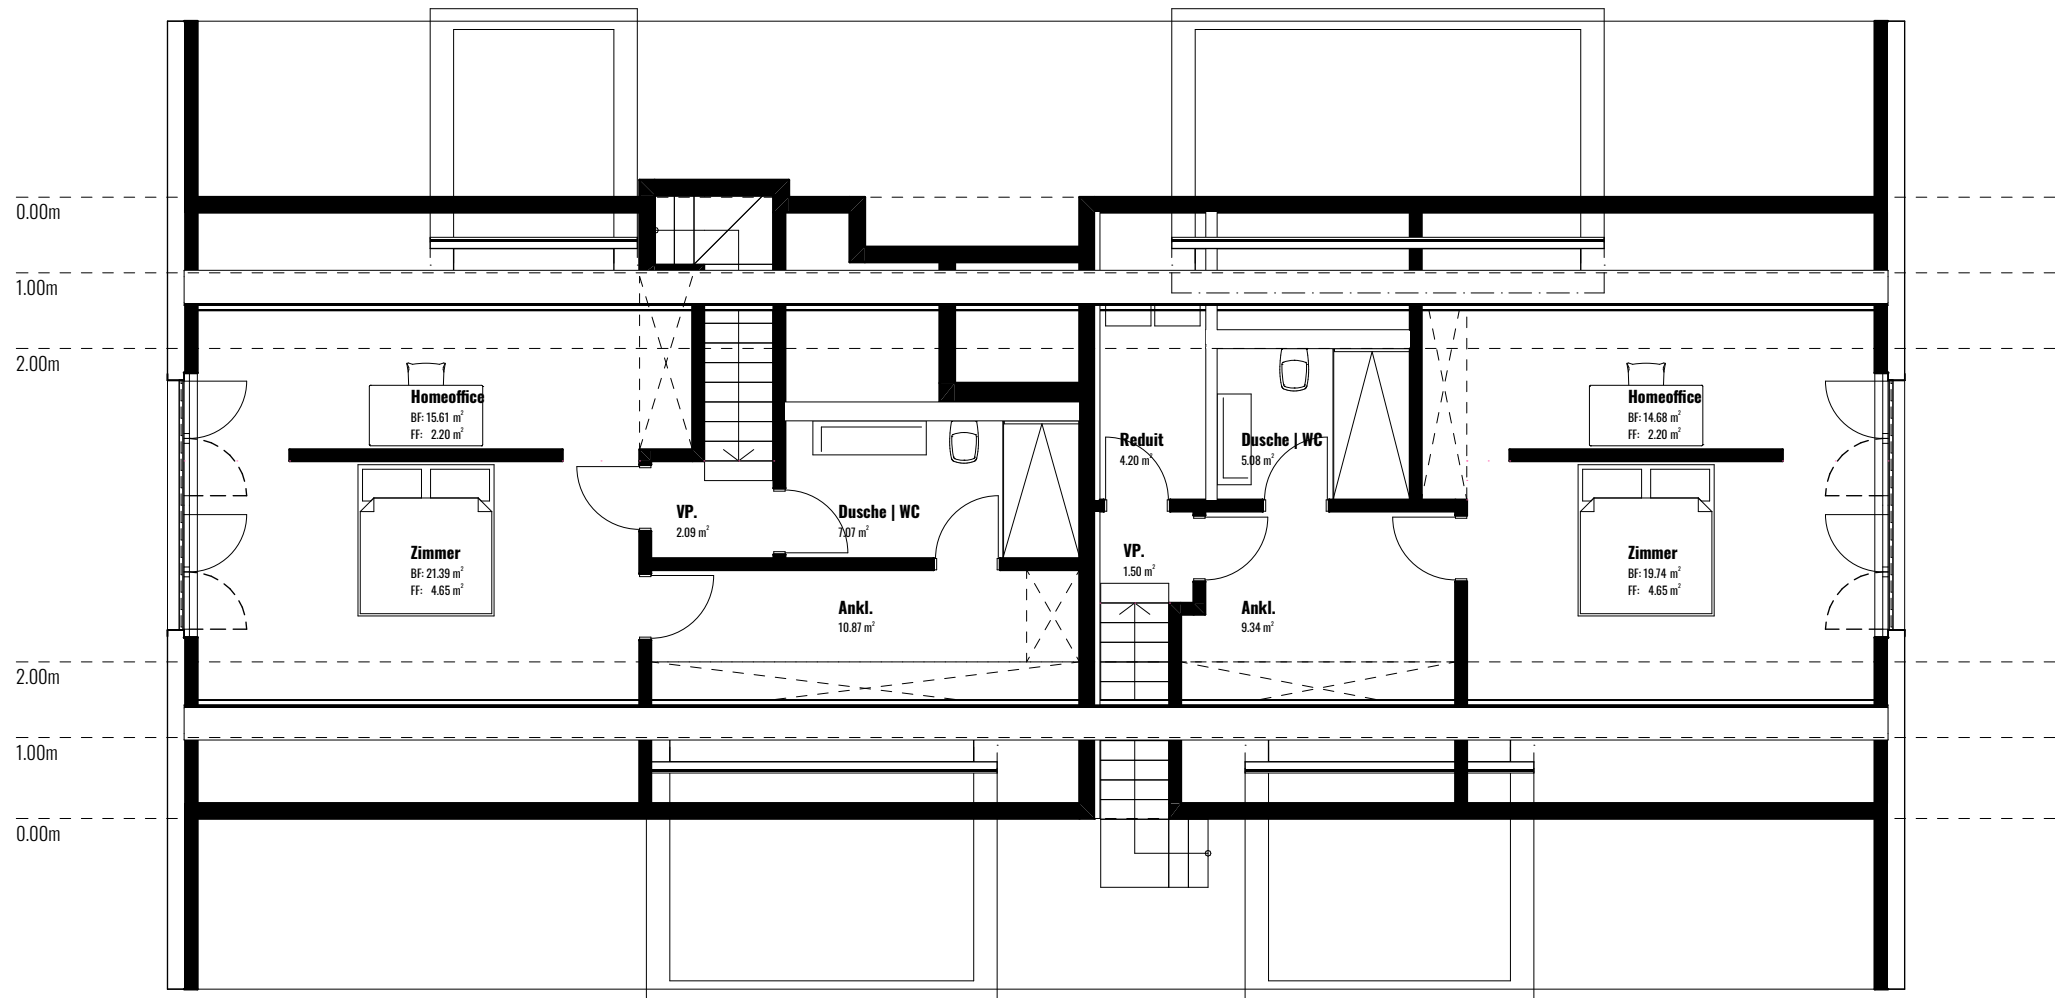

mh
[a]

mario hollenstein architektur gmbh
marktgasse 64, CH - 8400 winterthur
www.mariohollenstein.ch | info@mariohollenstein.ch | +41 52 551 10 40

Baueingabe

Bauherrschaft

Axalo Plus AG vertreten durch Michael Knellwolf
Grünastrasse 18 | 9470 Buchs
Tel: +41 81 523 29 29
Mail: info@axalo.com

Bauprojekt

Neubau Neftenbach
Grundstücknr. 3165 | Wartgutstrasse 32 8413 Neftenbach


2. Dachgeschoss 1:100

Gez. mh | 28.09.2026
Rev.

EG ± 0.00 = 420.60


Unterschriften

Ort | Datum : Neftenbach| 28.09.2026

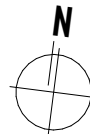

Vertretung Bauherrschaft und Grundeigentümer:
Axalo Plus AG v.d Michael Knellwolf | Grünastrasse 18 | 9470 Buchs

Architekt: **mario hollenstein architektur gmbh**

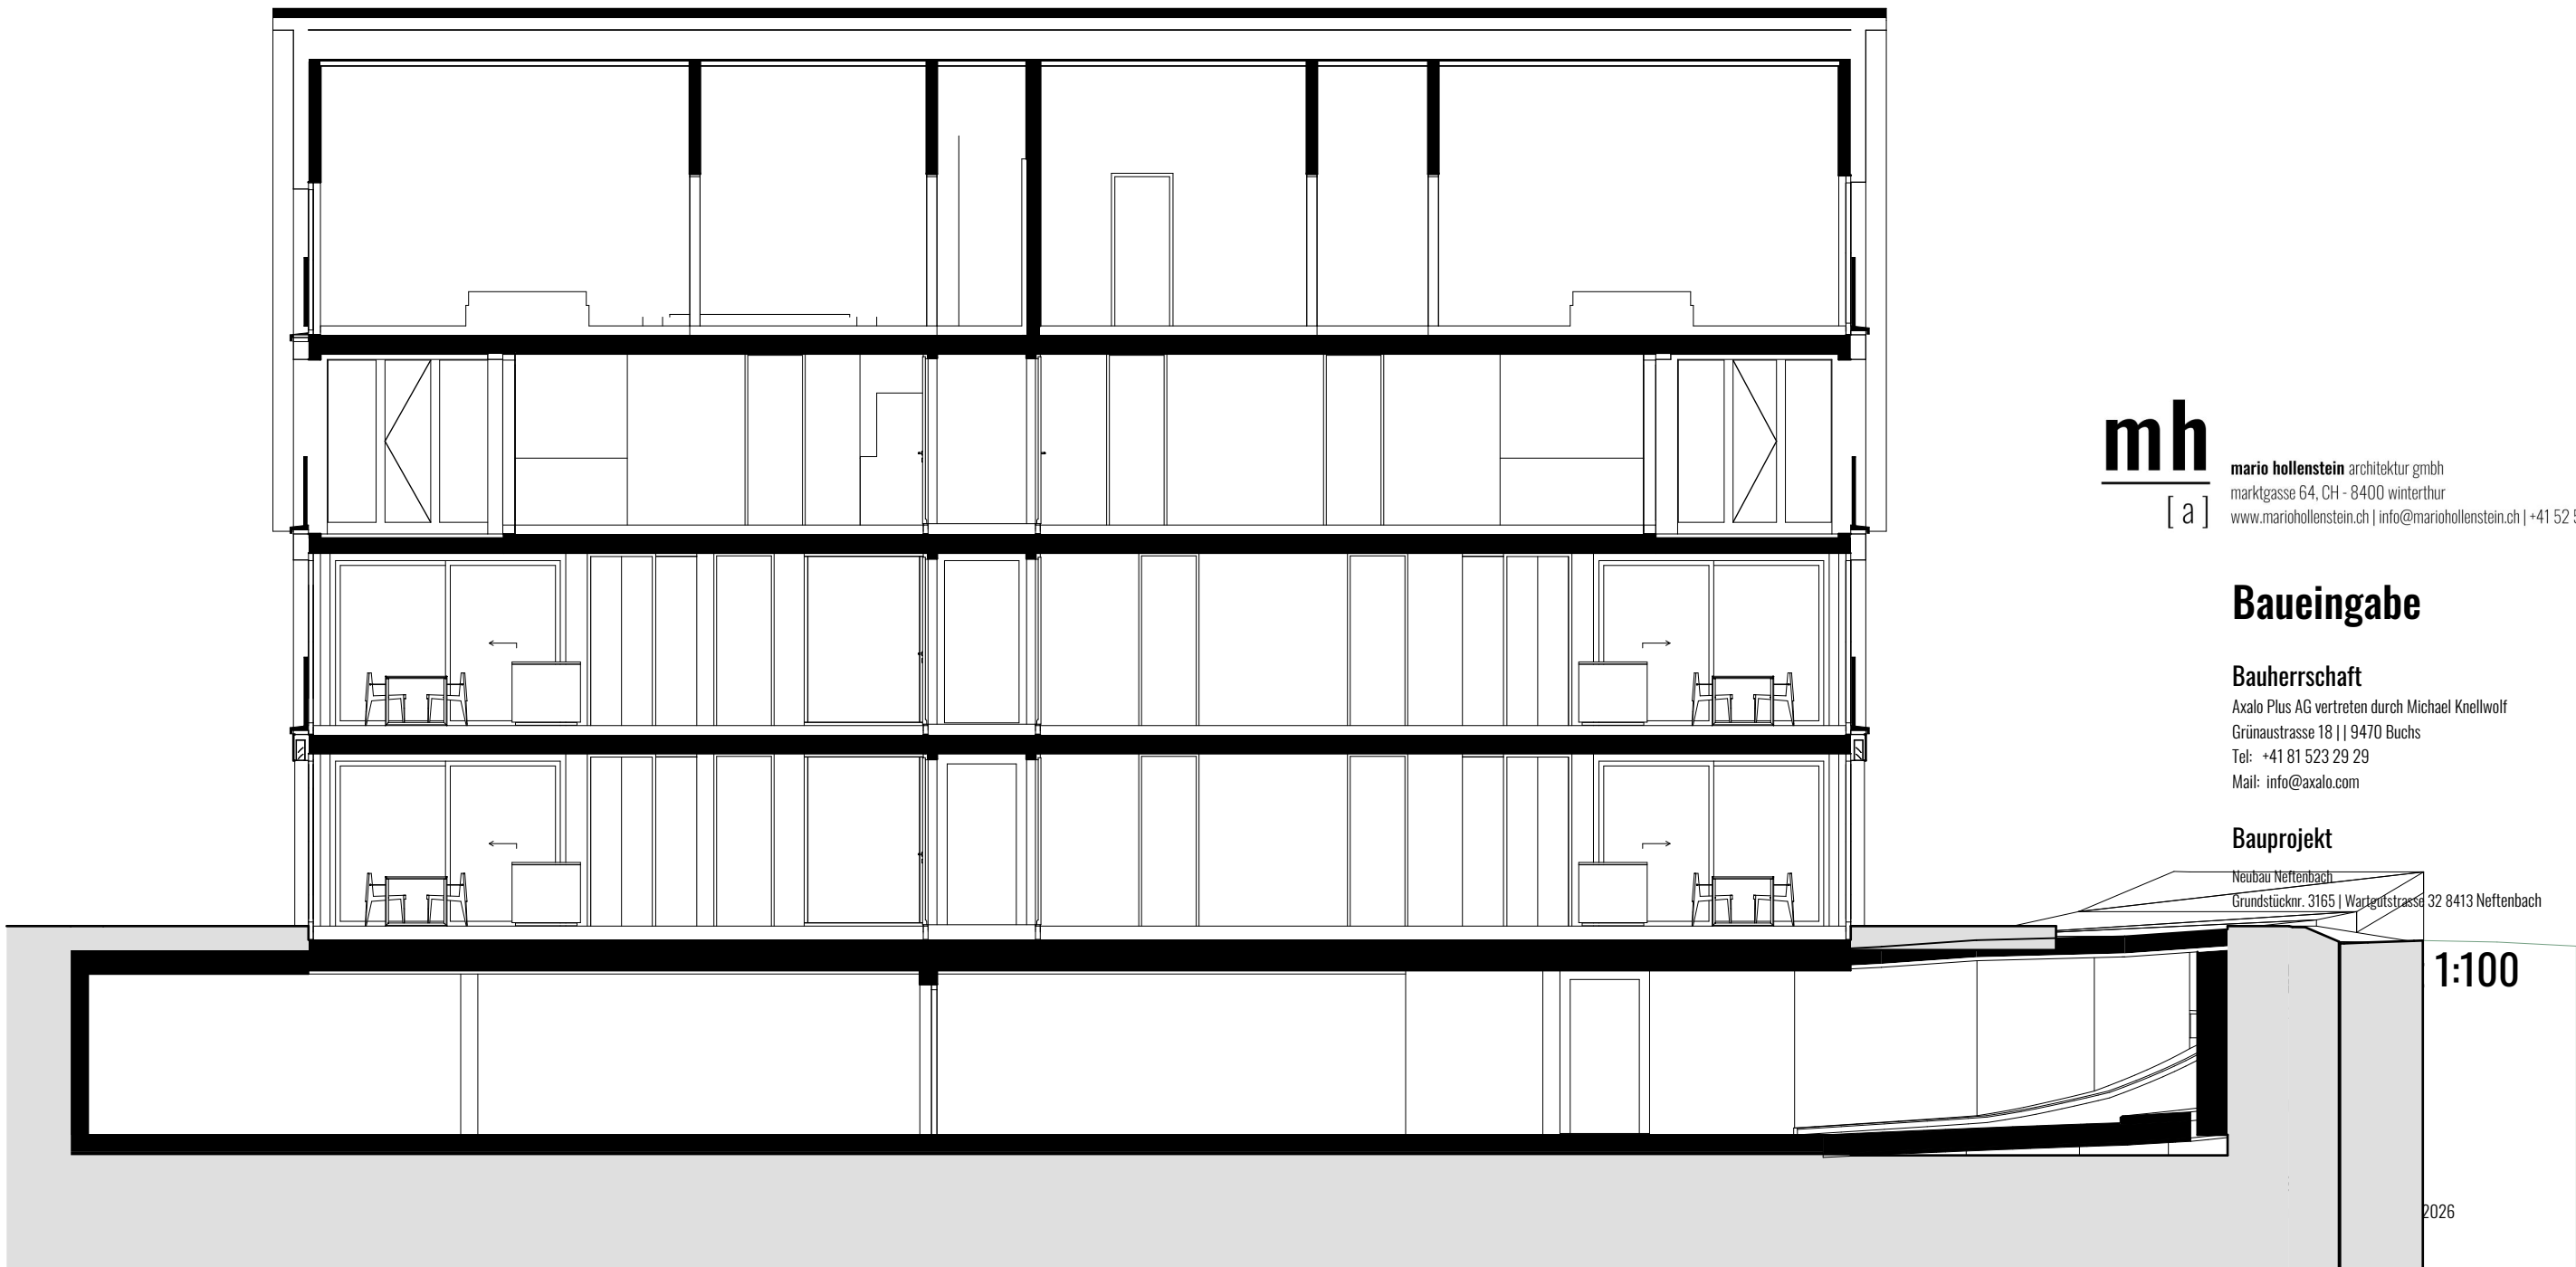

mh
[a]

mario hollenstein architektur gmbh
marktgasse 64, CH - 8400 winterthur
www.mariohollenstein.ch | info@mariohollenstein.ch | +41 52 551 10 40

Baueingabe

Bauherrschaft

Axalo Plus AG vertreten durch Michael Knellwolf
Grünastrasse 18 | 9470 Buchs
Tel: +41 81 523 29 29
Mail: info@axalo.com

Bauprojekt

Neubau Neftenbach
Grundstücknr. 3165 | Wädgertstrasse 32 8413 Neftenbach


1:100



2026

Vertretung Bauherrschaft und Grundeigentümer:
Axalo Plus AG v.d Michael Knellwolf | Grünastrasse 18 | 9470 Buchs

Architekt: **mario hollenstein** architektur gmbh

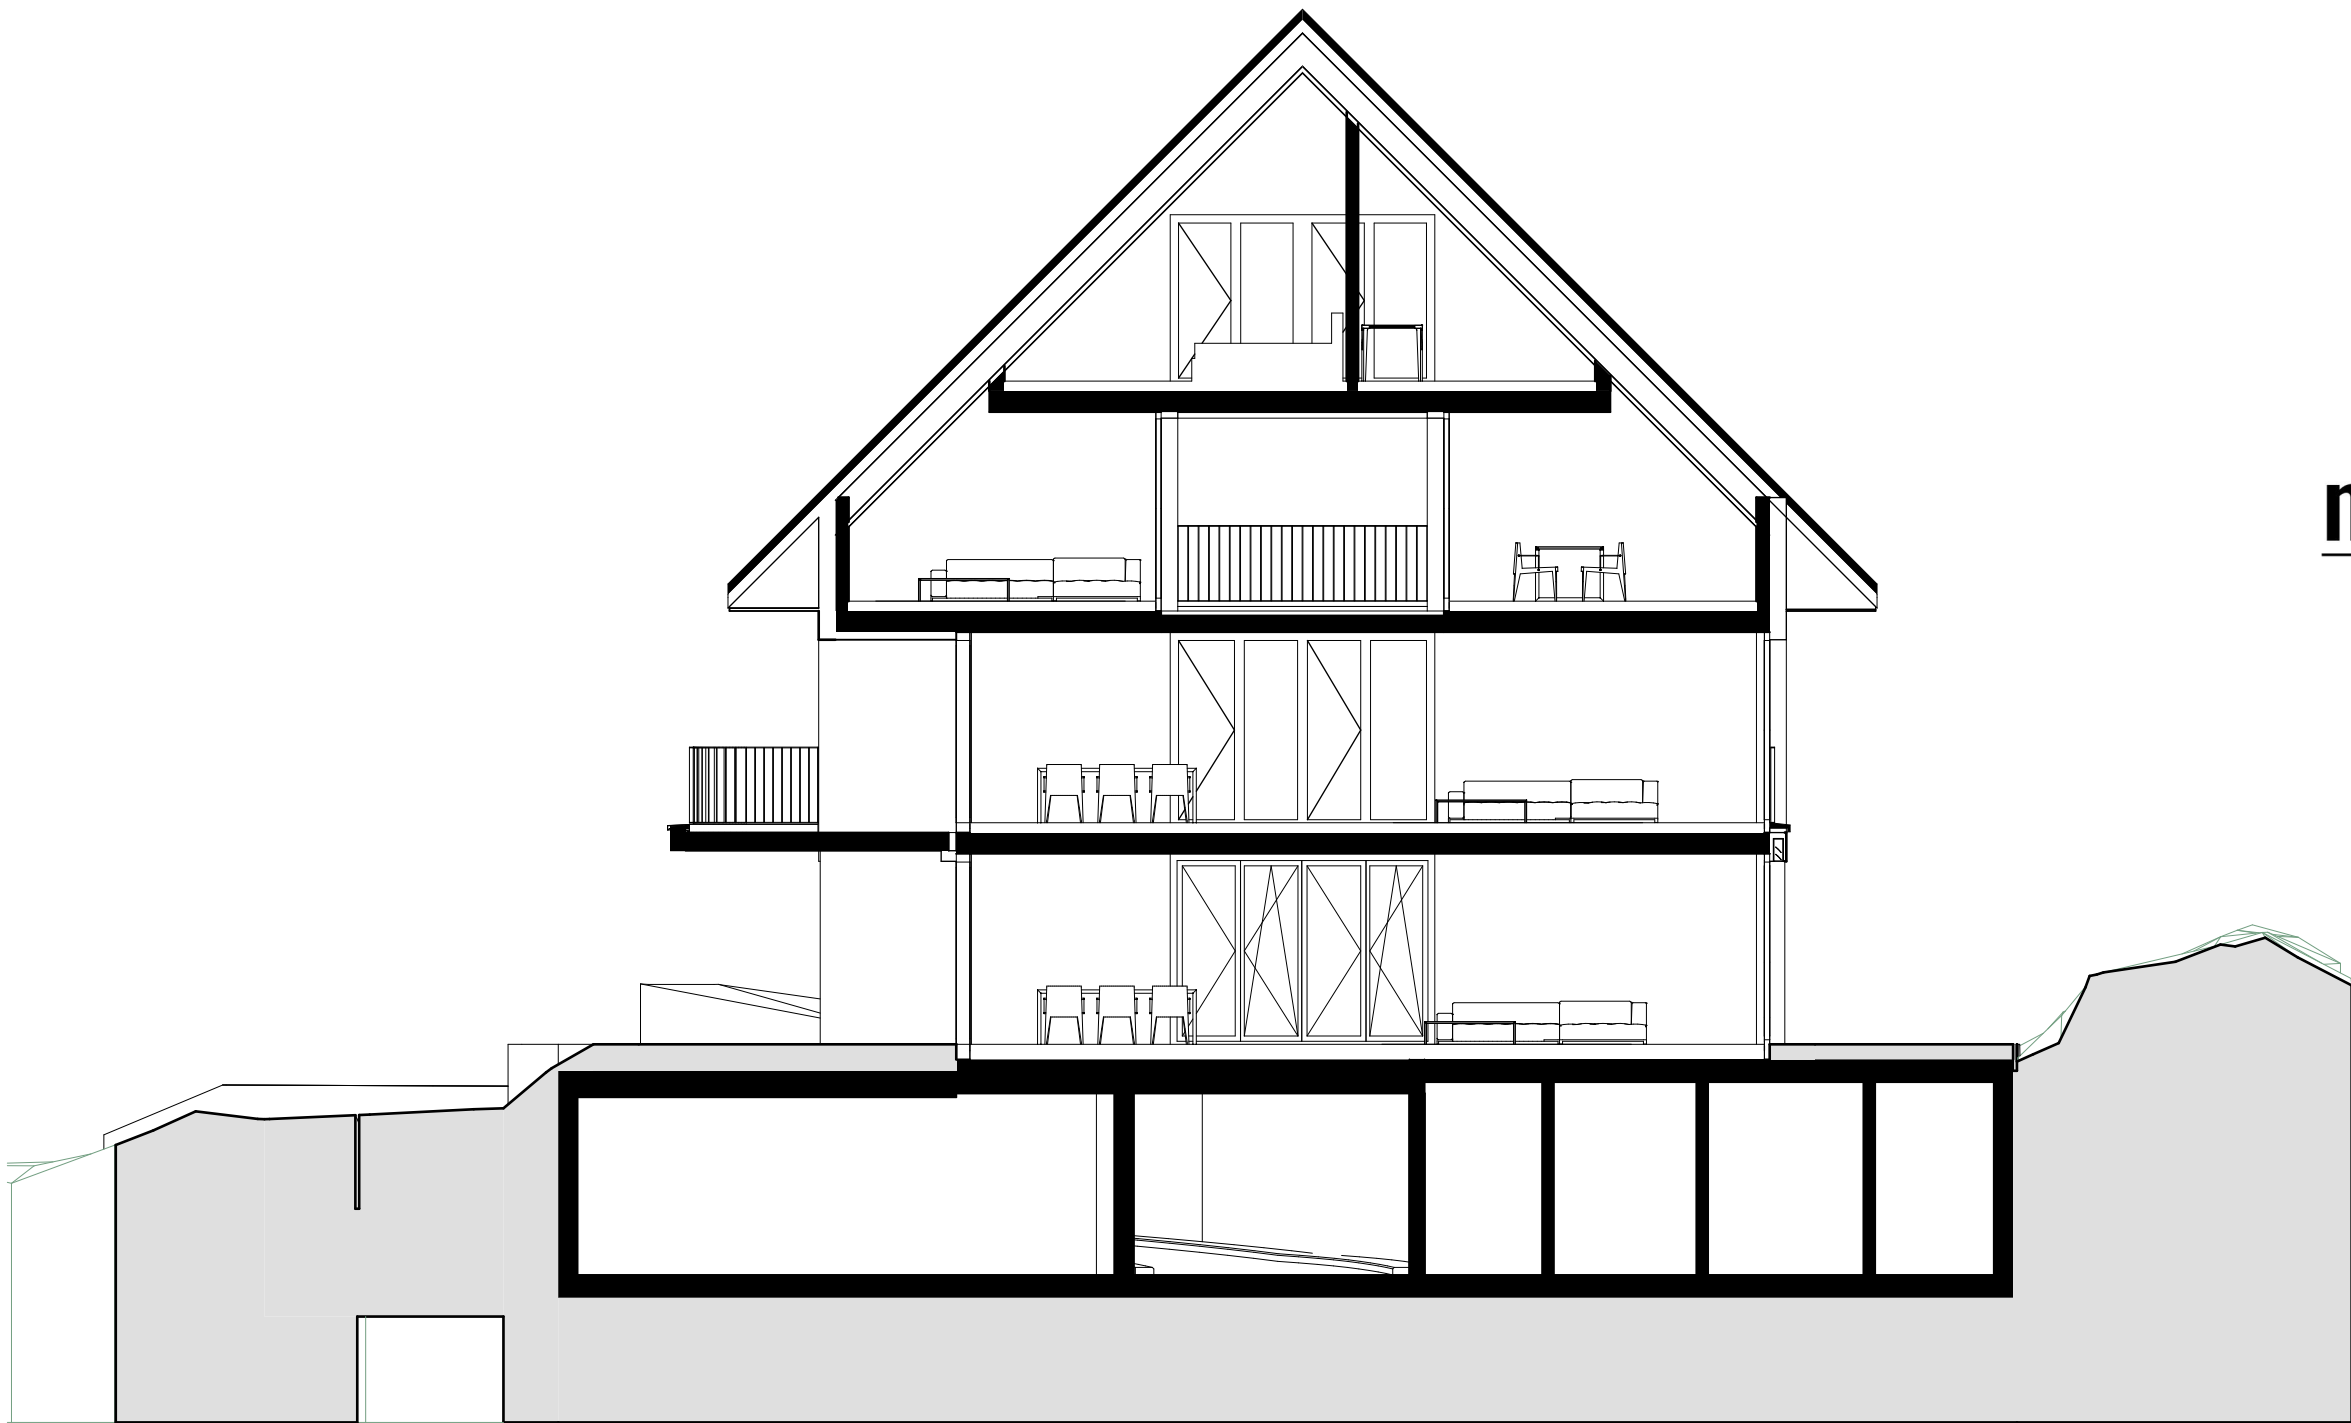

mh
[a]

mario hollenstein architektur gmbh
marktgassee 64, CH - 8400 winterthur
www.mariohollenstein.ch | info@mariohollenstein.ch | +41 52 551 10 40

Baueingabe

Bauherrschaft

Axalo Plus AG vertreten durch Michael Knellwolf
Grünaustrasse 18 | 9470 Buchs
Tel: +41 81 523 29 29
Mail: info@axalo.com

Bauprojekt

Neubau Neftenbach
Grundstücknr. 3165 | Wartgutstrasse 32 8413 Neftenbach


Querschnitt 1:100

Gez. mh | 28.09.2026
Rev.

EG ± 0.00 = 420.60

Unterschriften

Ort | Datum : Neftenbach| 28.09.2026

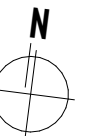

Vertretung Bauherrschaft und Grundeigentümer:
Axalo Plus AG v.d Michael Knellwolf | Grünaustrasse 18 | 9470 Buchs

Architekt: **mario hollenstein** architektur gmbh



mh
[a]

mario hollenstein architektur gmbh
marktgasse 64, CH - 8400 winterthur
www.mariohollenstein.ch | info@mariohollenstein.ch | +41 52 551 10 40

Baueingabe

Bauherrschaft

Axalo Plus AG vertreten durch Michael Knellwolf
Grünastrasse 18 | 9470 Buchs
Tel: +41 81 523 29 29
Mail: info@axalo.com

Bauprojekt

Neubau Neftenbach
Grundstücknr. 3165 | Wartgutstrasse 32 8413 Neftenbach


Ostfassade 1:100

Gez. mh | 28.09.2026
Rev.

EG ± 0.00 = 420.60

Unterschriften

Ort | Datum : Neftenbach| 28.09.2026

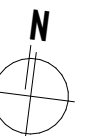

Vertretung Bauherrschaft und Grundeigentümer:
Axalo Plus AG v.d Michael Knellwolf | Grünastrasse 18 | 9470 Buchs

Architekt: **mario hollenstein** architektur gmbh



mario hollenstein architektur gmbh
marktgasse 64, CH - 8400 winterthur
www.mariohollenstein.ch | info@mariohollenstein.ch | +41 52 551 10 40

Baueingabe

Bauherrschaft
Axalo Plus AG vertreten durch Michael Knellwolf
Grünastrasse 18 | 9470 Buchs
Tel: +41 81 523 29 29
Mail: info@axalo.com

Vertretung Bauherrschaft und Grundeigentümer:
Axalo Plus AG v.d Michael Knellwolf | Grünastrasse 18 | 9470 Buchs

Architekt: **mario hollenstein architektur gmbh**



mh
[a]

mario hollenstein architektur gmbh
marktgasse 64, CH - 8400 winterthur
www.mariohollenstein.ch | info@mariohollenstein.ch | +41 52 551 10 40

Baueingabe

Bauherrschaft

Axalo Plus AG vertreten durch Michael Knellwolf
Grünastrasse 18 | | 9470 Buchs
Tel: +41 81 523 29 29
Mail: info@axalo.com

Bauprojekt

Neubau Neftenbach
Grundstücknr. 3165 | Wartgutstrasse 32 8413 Neftenbach

Ostfassade 1:100

Gez. mh | 28.09.2026
Rev.

EG ± 0.00 = 420.60

Unterschriften

Ort | Datum : Neftenbach| 28.09.2026



Vertretung Bauherrschaft und Grundeigentümer:
Axalo Plus AG v.d Michael Knellwolf | Grünastrasse 18 | 9470 Buchs

Architekt: **mario hollenstein** architektur gmbh



mh

[a]

mario hollenstein architektur gmbh
marktgasse 64, CH - 8400 winterthur
www.mariohollenstein.ch | info@mariohollenstein.ch | +41 52 551 10 40

Baueingabe

Bauherrschaft

Axalo Plus AG vertreten durch Michael Knellwolf
Grünastrasse 18 | | 9470 Buchs
Tel: +41 81 523 29 29
Mail: info@axalo.com

Bauprojekt

Neftenbach
r. 3165 | Wartgutstrasse 32 8413 Neftenbach


Fassade 1:100

28.09.2026

00 = 420.60


Schriften

: Neftenbach| 28.09.2026

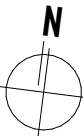

Vertretung Bauherrschaft und Grundeigentümer:
Axalo Plus AG v.d Michael Knellwolf | Grünastrasse 18 | 9470 Buchs

Architekt: mario hollenstein architektur gmbh

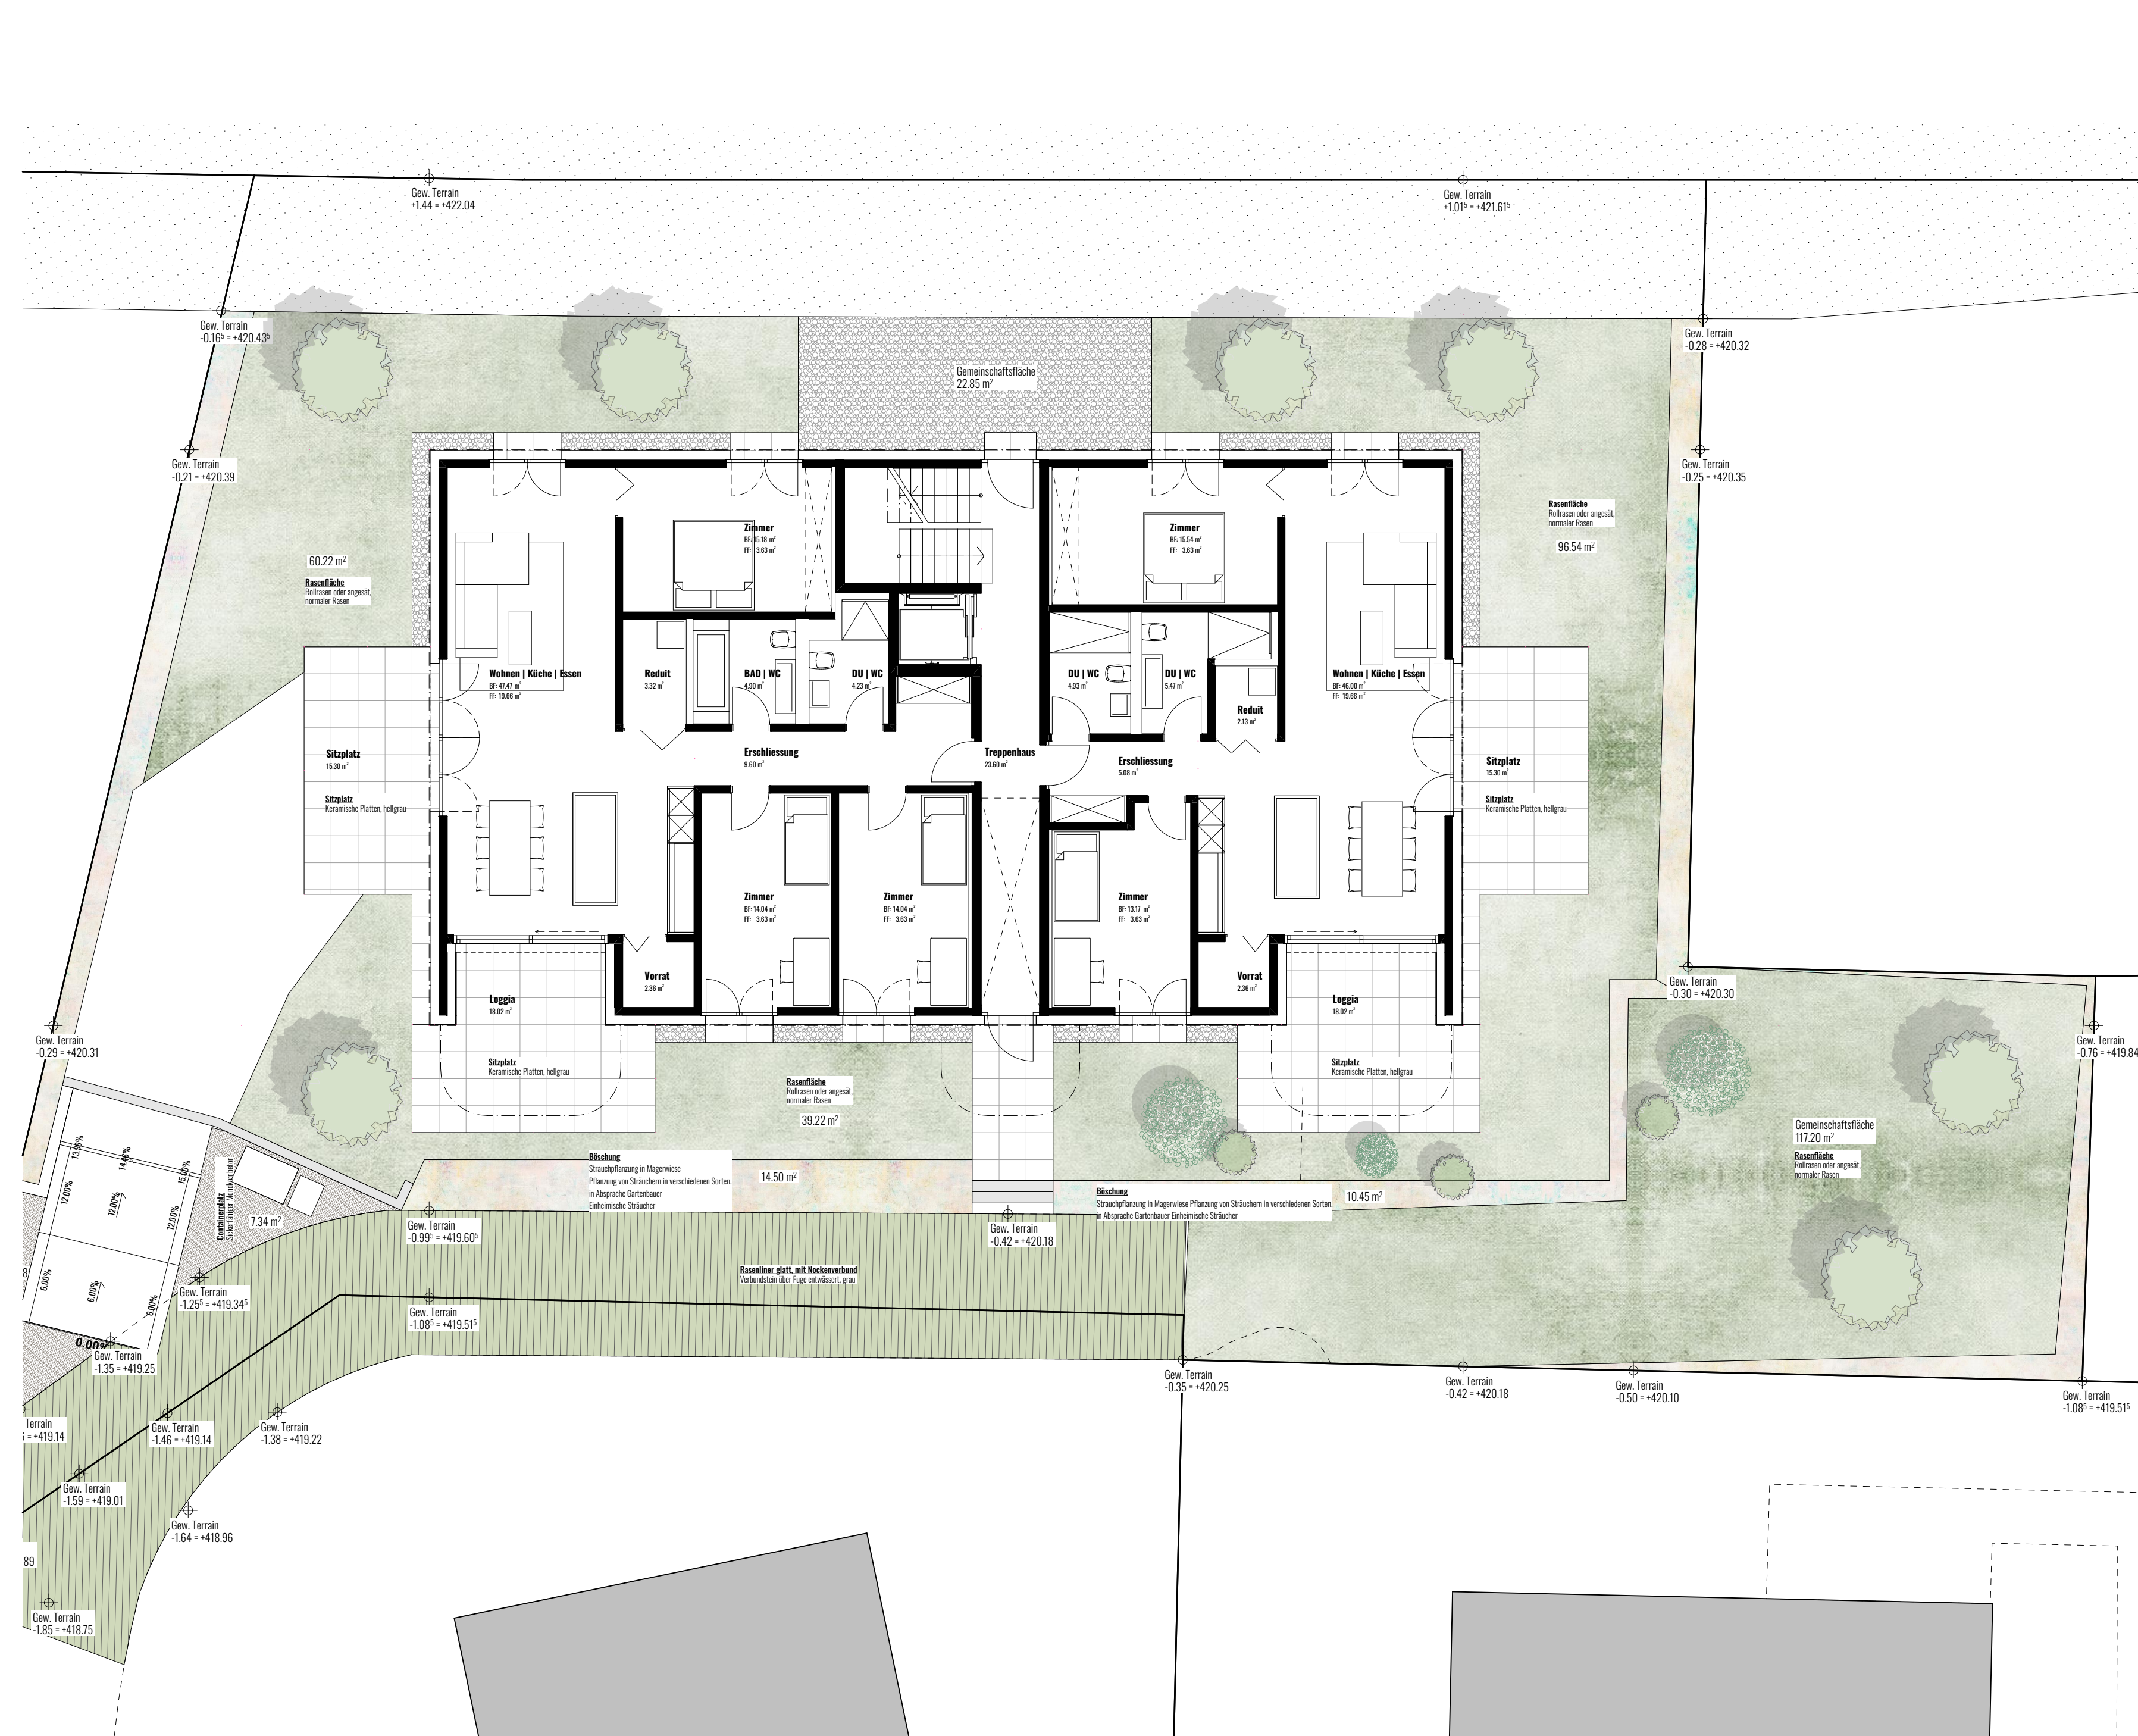

mh
[a]

mario hollenstein architektur gmbh
marktgasse 64, CH - 8400 winterthur
www.mariohollenstein.ch | info@mariohollenstein.ch | +41 52 551 10 40

Baueingabe

Bauherrschaft
Axalo Plus AG vertreten durch Michael Knellwolf
Grünastrasse 18 | 9470 Buchs
Tel: +41 81 523 29 29
Mail: info@axalo.com

Bauprojekt
Neubau Neftenbach
Grundstück: 3165 | Wartgutstrasse 32 8413 Neftenbach

Umgebungsplan 1:100

Gez. mh | 28.09.2026
Rev.

EG ± 0.00 = 420.60

Unterschriften
Ort | Datum : Neftenbach | 28.09.2026

Vertretung Bauherrschaft und Grundeigentümer:
Axalo Plus AG v.d Michael Knellwolf | Grünastrasse 18 | 9470 Buchs

Architekt: **mario hollenstein architektur gmbh**