


HAUS 82

Erdgeschoss

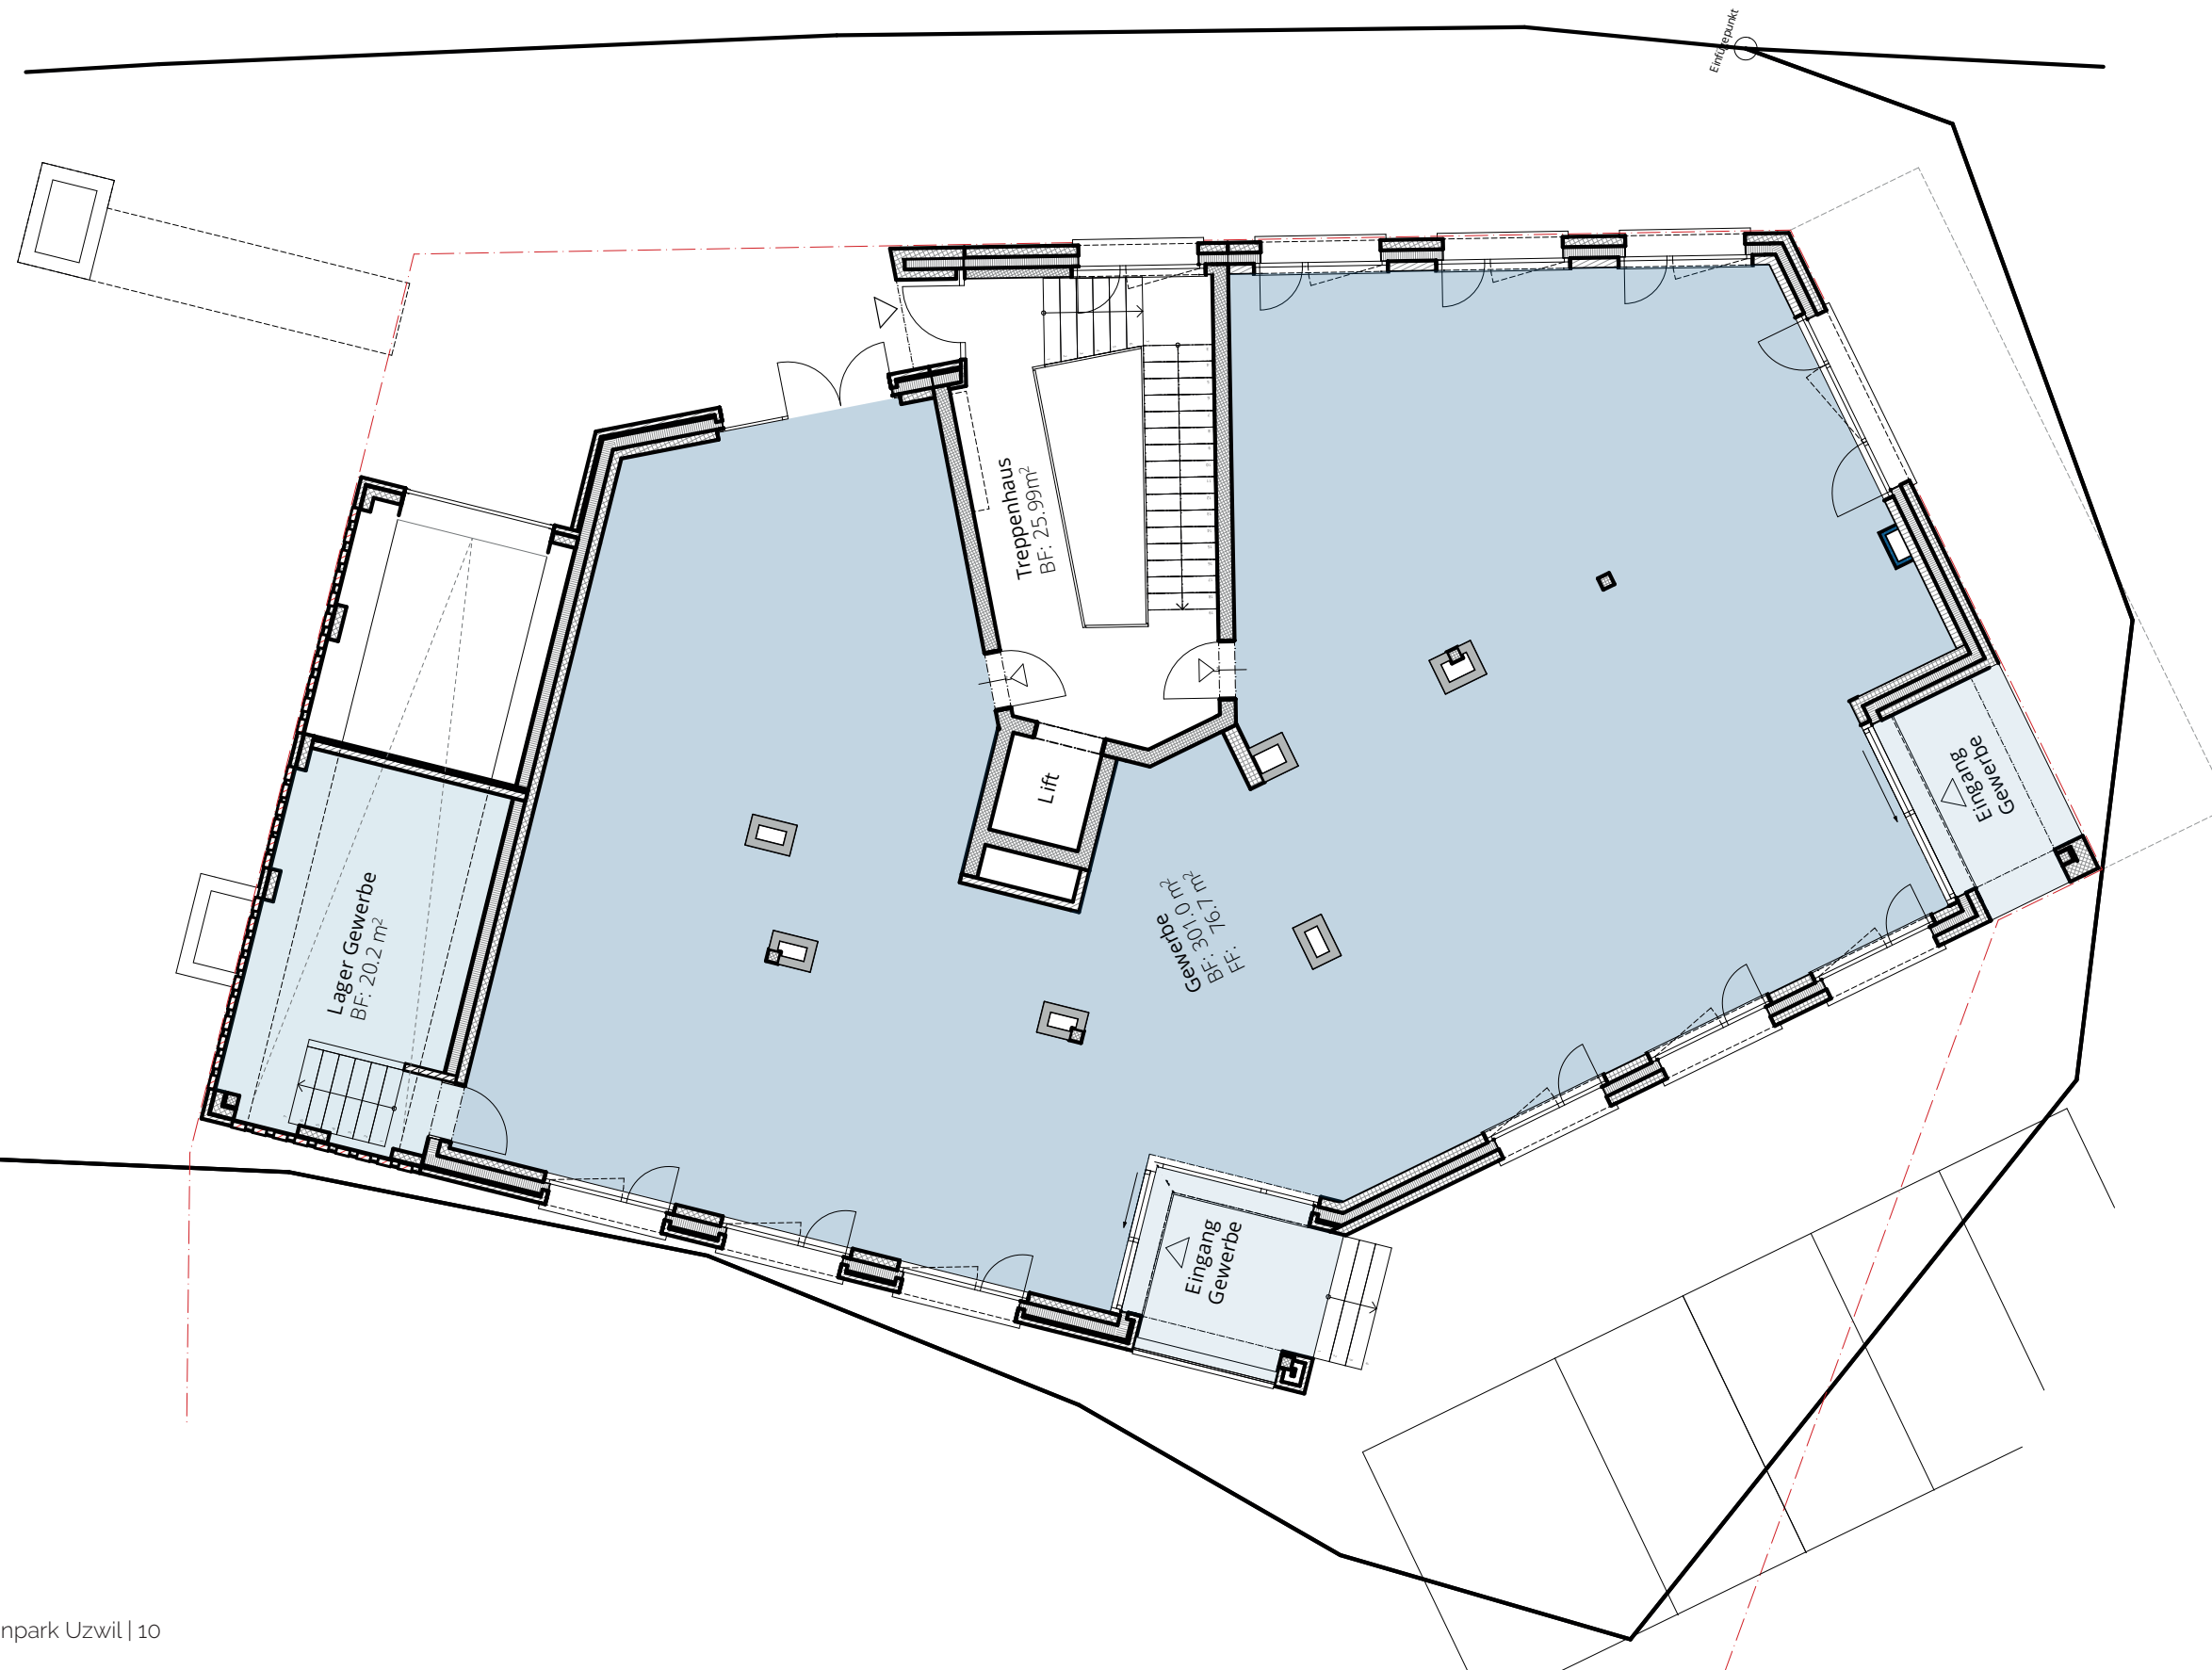

Gewerbe

Gewerbe ca. 301 m²

Gewerbefläche 1
Preis pro m²: CHF 4'600.-
(Edelrohbau)

Übrige Gewerbefläche
Preis pro m²: CHF 4'500.-
(Edelrohbau)

Tiefgarage

Autoabstellplätze: 11
Preis pro Parkplatz:
CHF 42'000.-

Motorradabstellplätze: 5
Preis pro Parkplatz:
CHF 6'000.-

Lagerräume

EG, ca. 20.2 m²
Preis pro m²: CHF 2'500.-

1. UG, ca. 100 m²
Preis pro m²: CHF 2'500.-

HAUS 82

Erdgeschoss, Variante

