



3½ Zimmer - Erdgeschoss, Whg. Nr. 2

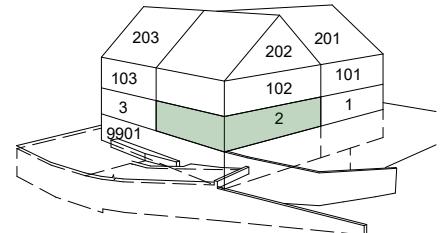

| | |
|--------------|--------------------|
| Wohnfläche | 106 m ² |
| Sitzplatz | 21 m ² |
| Balkon | 12 m ² |
| Garten total | 176 m ² |
| Keller | 13 m ² |

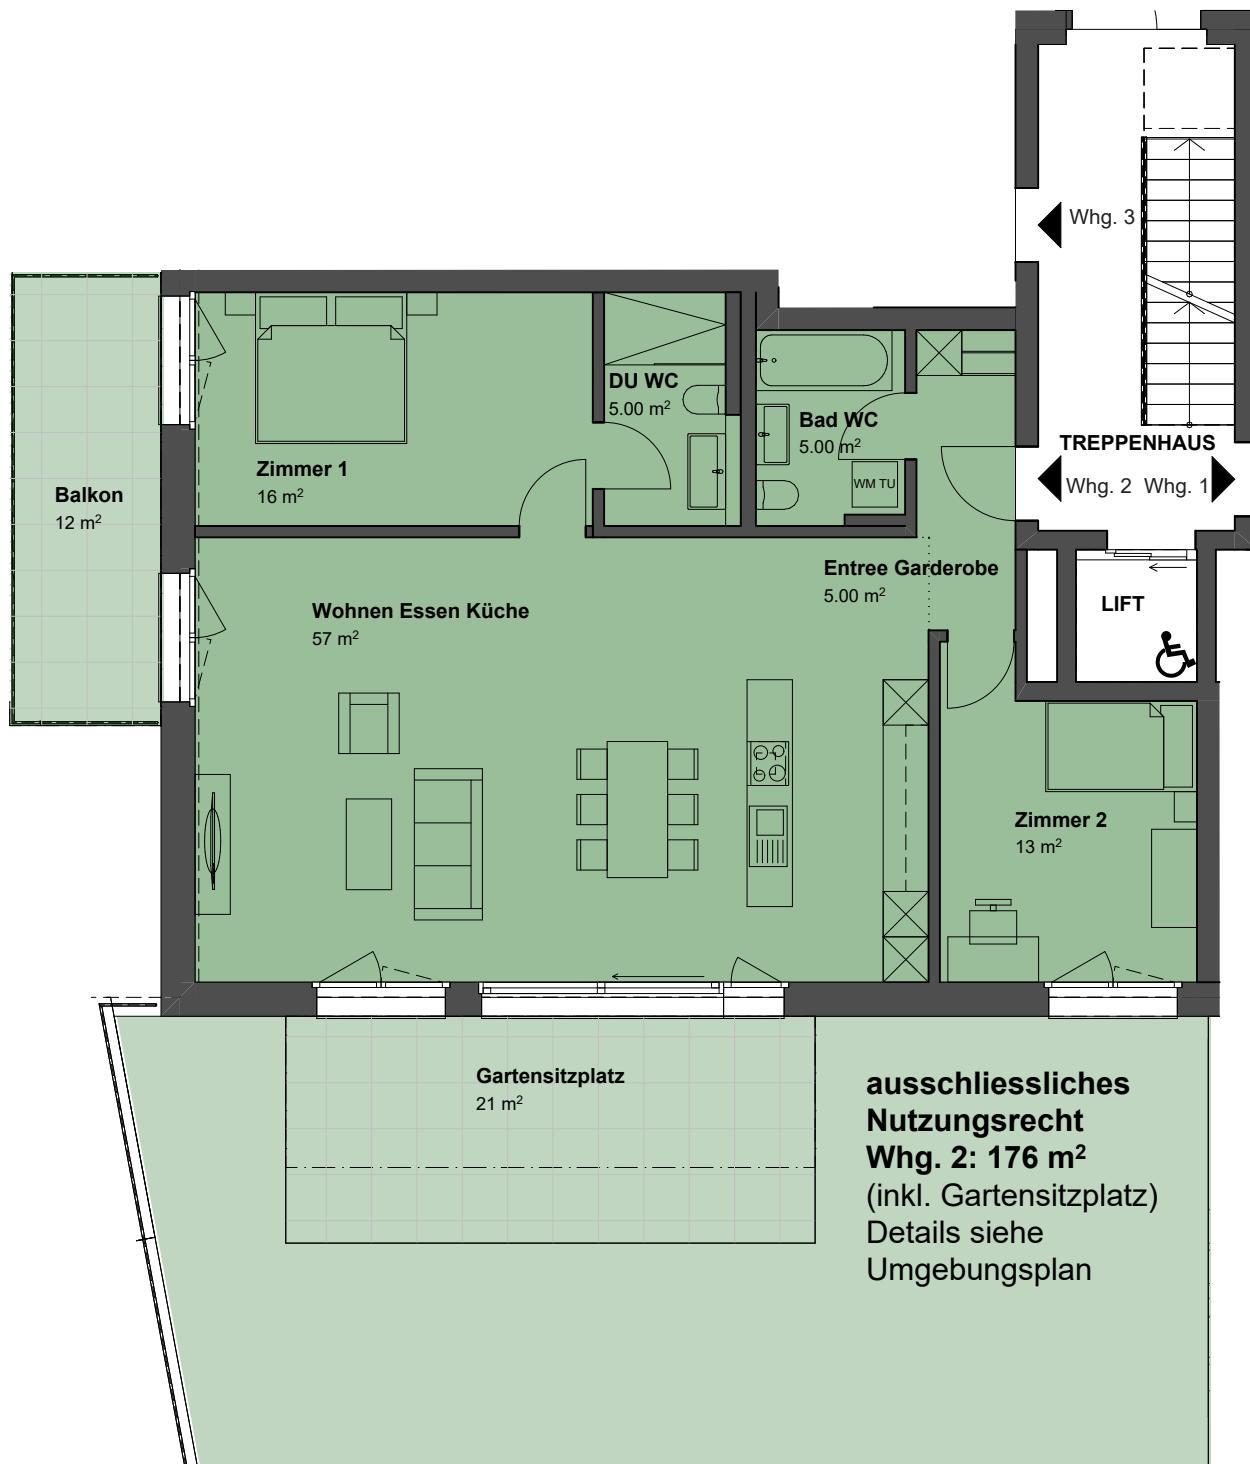

Die Wohnfläche ist die Fläche innerhalb der Außenmauern inklusive Nasszellen, Reduits, Schächte, und Steigzonen. Nicht einberechnet werden Sitzplätze, Balkone und Keller gemäß VZI-Flächen-Deklaration. Baubehördliche oder ausführungsbedingte Änderungen und Anpassungen bleiben ausdrücklich vorbehalten.

1:100 0 1 2 3 4

