

Wohnung B201, Riedhofstrasse 98B, 8408 Winterthur


4.5 Zimmer, Attikageschoss

Wohnfläche	131 m ²
Terrassen	52 m ²
Keller	19 m ²
Flachdächer (nicht begehbar)	26 m ²


A201		ATTIKA	B201	
A102	A101	OG	B102	B101
A2	A1	EG	B2	B1
TIEFGARAGE / UNTERGESCHOSS				

HAUS A

HAUS B

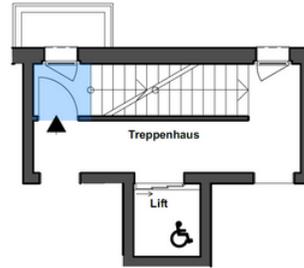

Obergeschoss

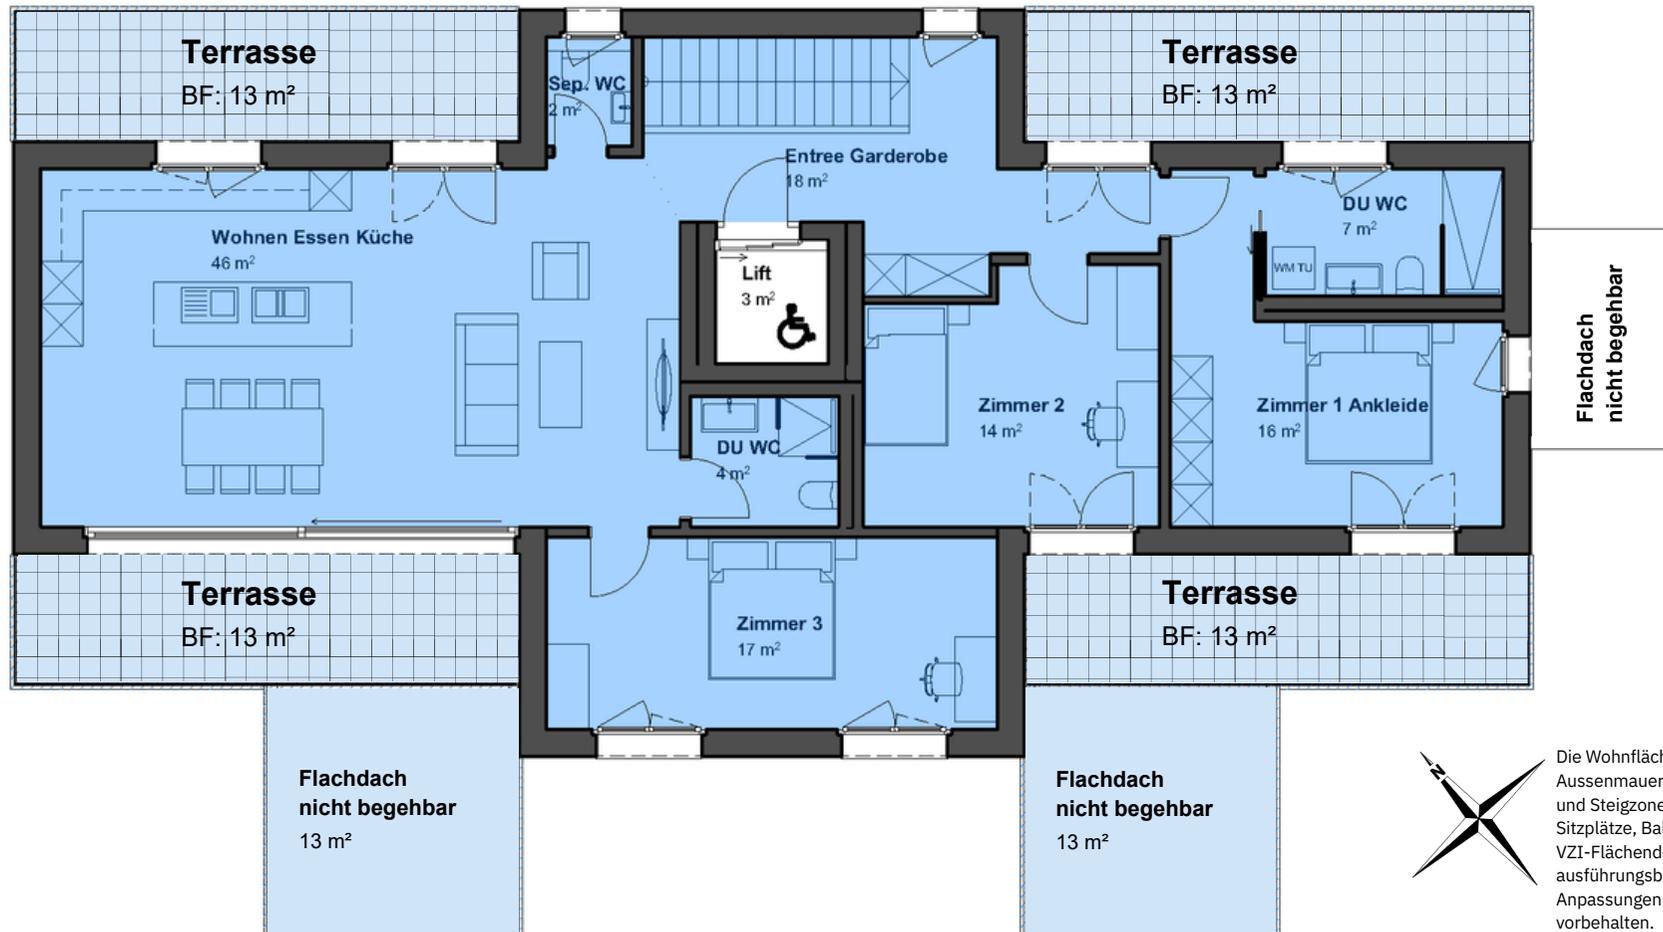

Flachdach
nicht begehbar

Flachdach
nicht begehbar
13 m²

Flachdach
nicht begehbar
13 m²

Die Wohnfläche ist die Fläche innerhalb der Aussenmauern, inklusive Nasszellen, Schächte und Steigzonen. Nicht einberechnet werden Sitzplätze, Balkone, Terrassen und Keller gem. VZI-Flächendeclaration. Baubehördliche und ausführungsbedingte Änderungen und Anpassungen bleiben ausdrücklich vorbehalten.