



4½ Zimmer - Gartengeschoss, Whg. Nr. 9901

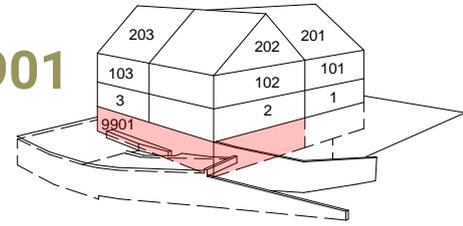

Wohnfläche	191 m ²
Sitzplatz	31 m ²
Garten total	227 m ²

Gartensitzplatz
31 m²

ausschliessliches Nutzungsrecht Whg. 9901: 227 m²
(inkl. Gartensitzplatz)
Details siehe Umgebungsplan

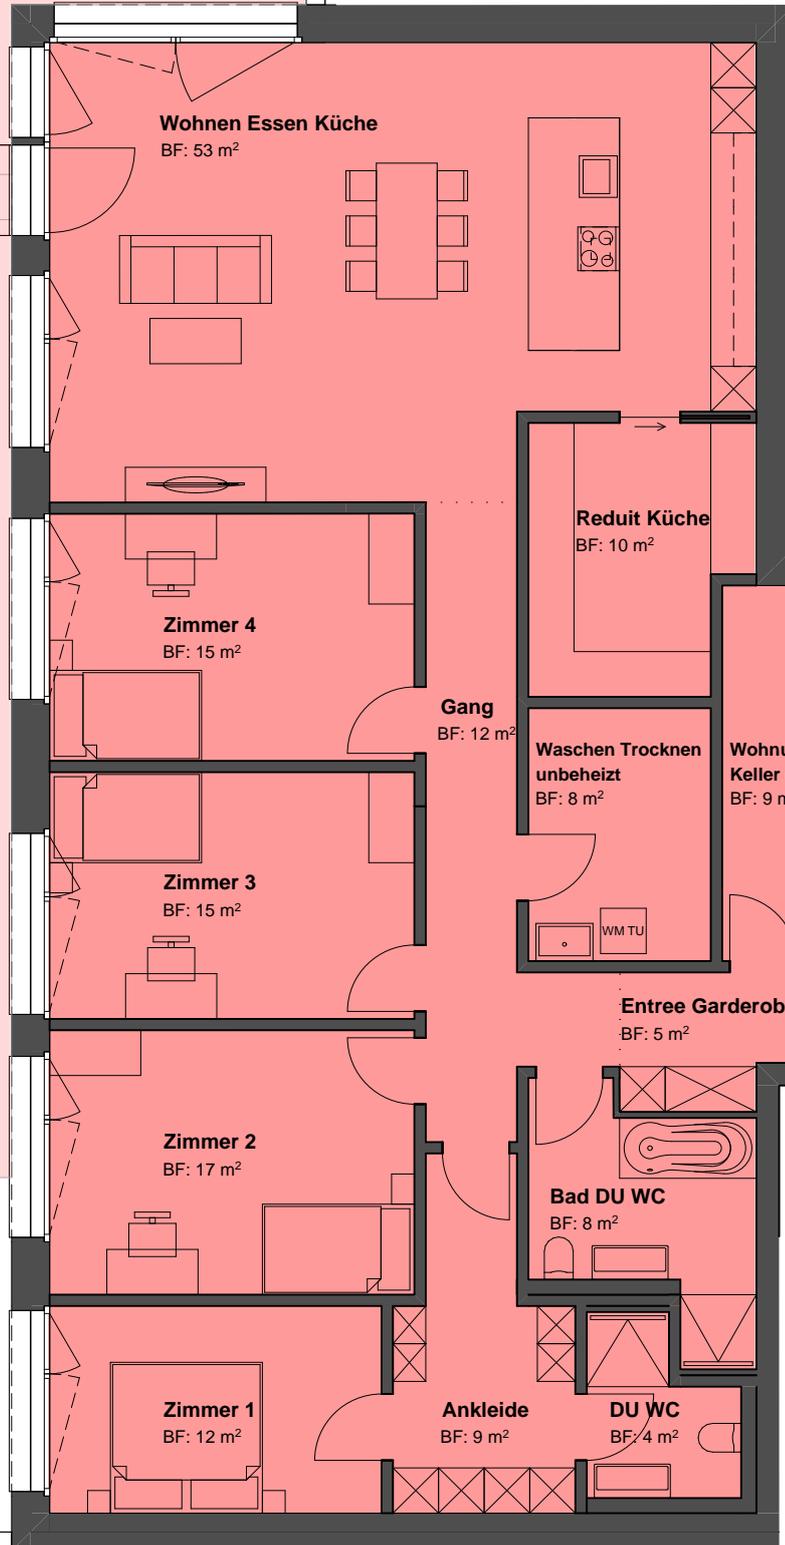

TREPPENHAUS
16.88 m²

LIFT
2.80 m²

Die Wohnfläche ist die Fläche innerhalb der Aussenmauern inklusive Nasszellen, Reduits, Schächte, Steigzonen. Nicht einberechnet werden Sitzplätze, Balkone und Keller gemäss VZI-Flächen-Deklaration. Baubehördliche oder ausführungsbedingte Änderungen und Anpassungen bleiben ausdrücklich vorbehalten.

1:100

