

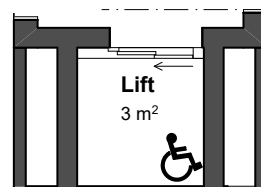
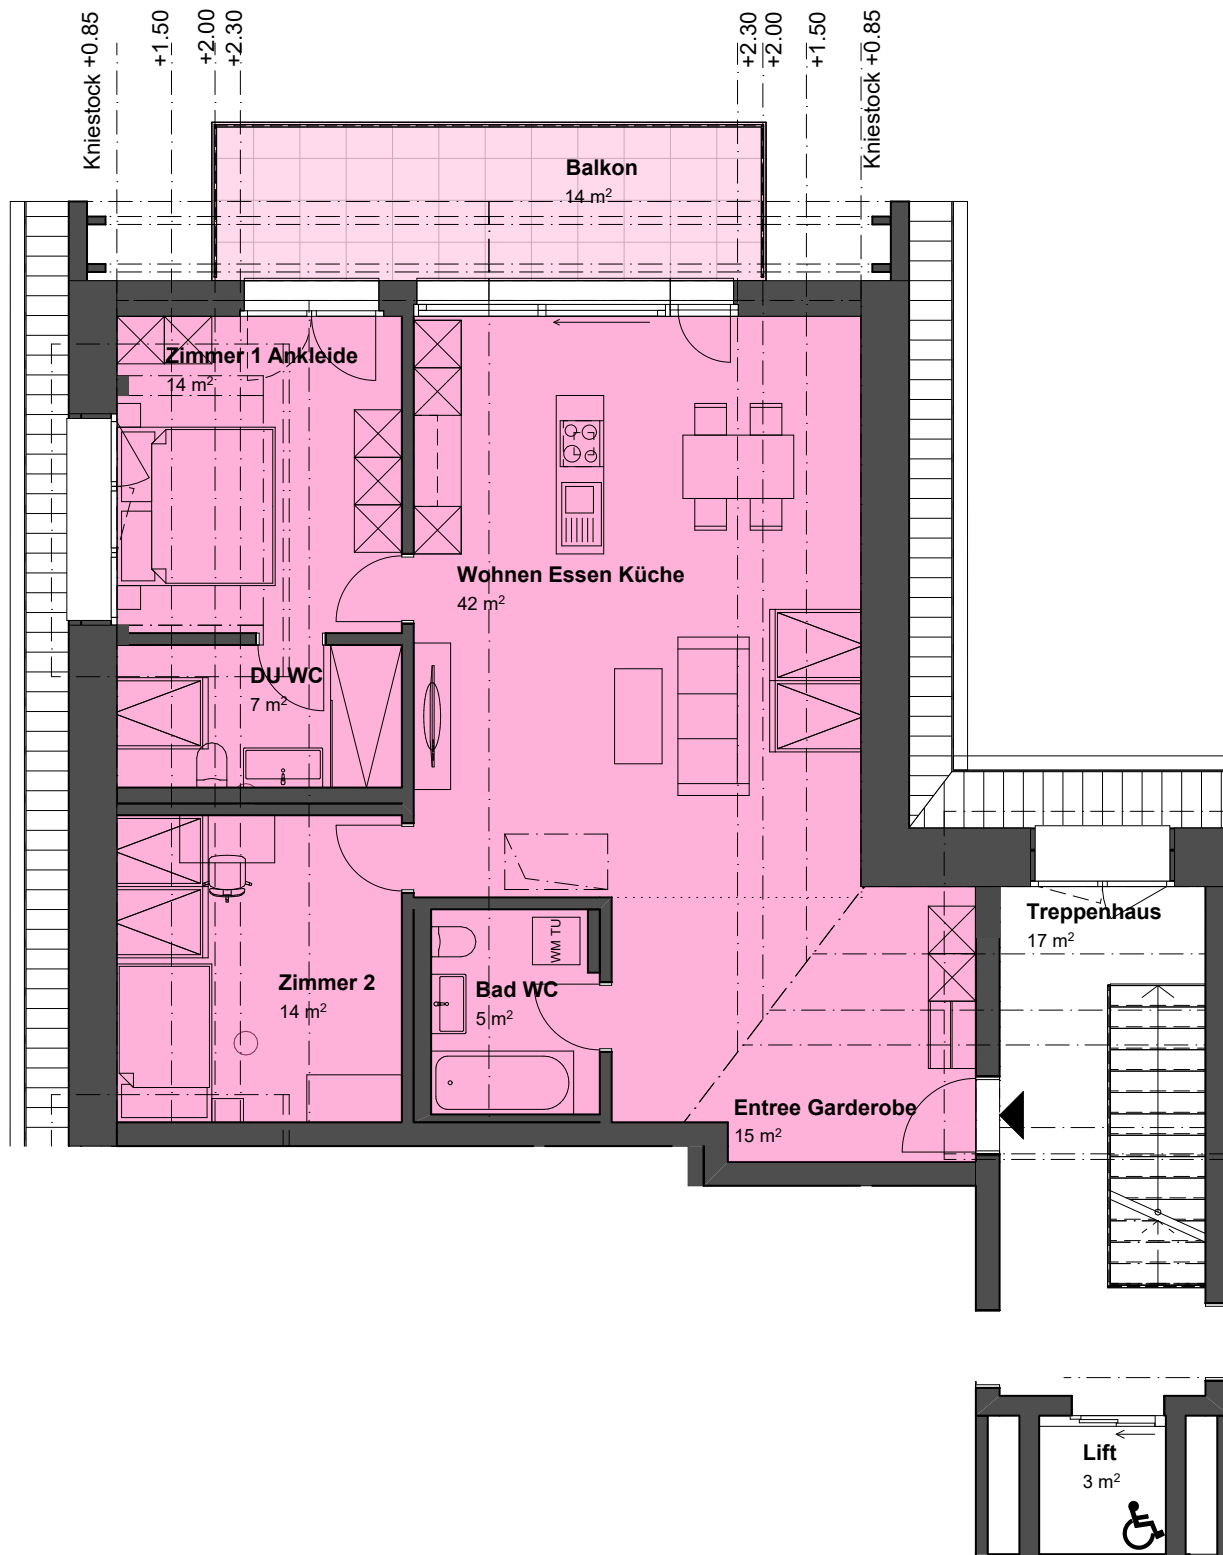
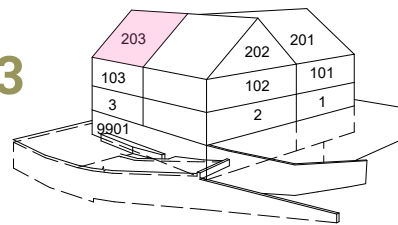


3½ Zimmer - 1. Dachgeschoss Whg. Nr. 203

Wohnfläche	102 m²
Balkon	14 m²
Keller	12 m²
Estrich	19 m²

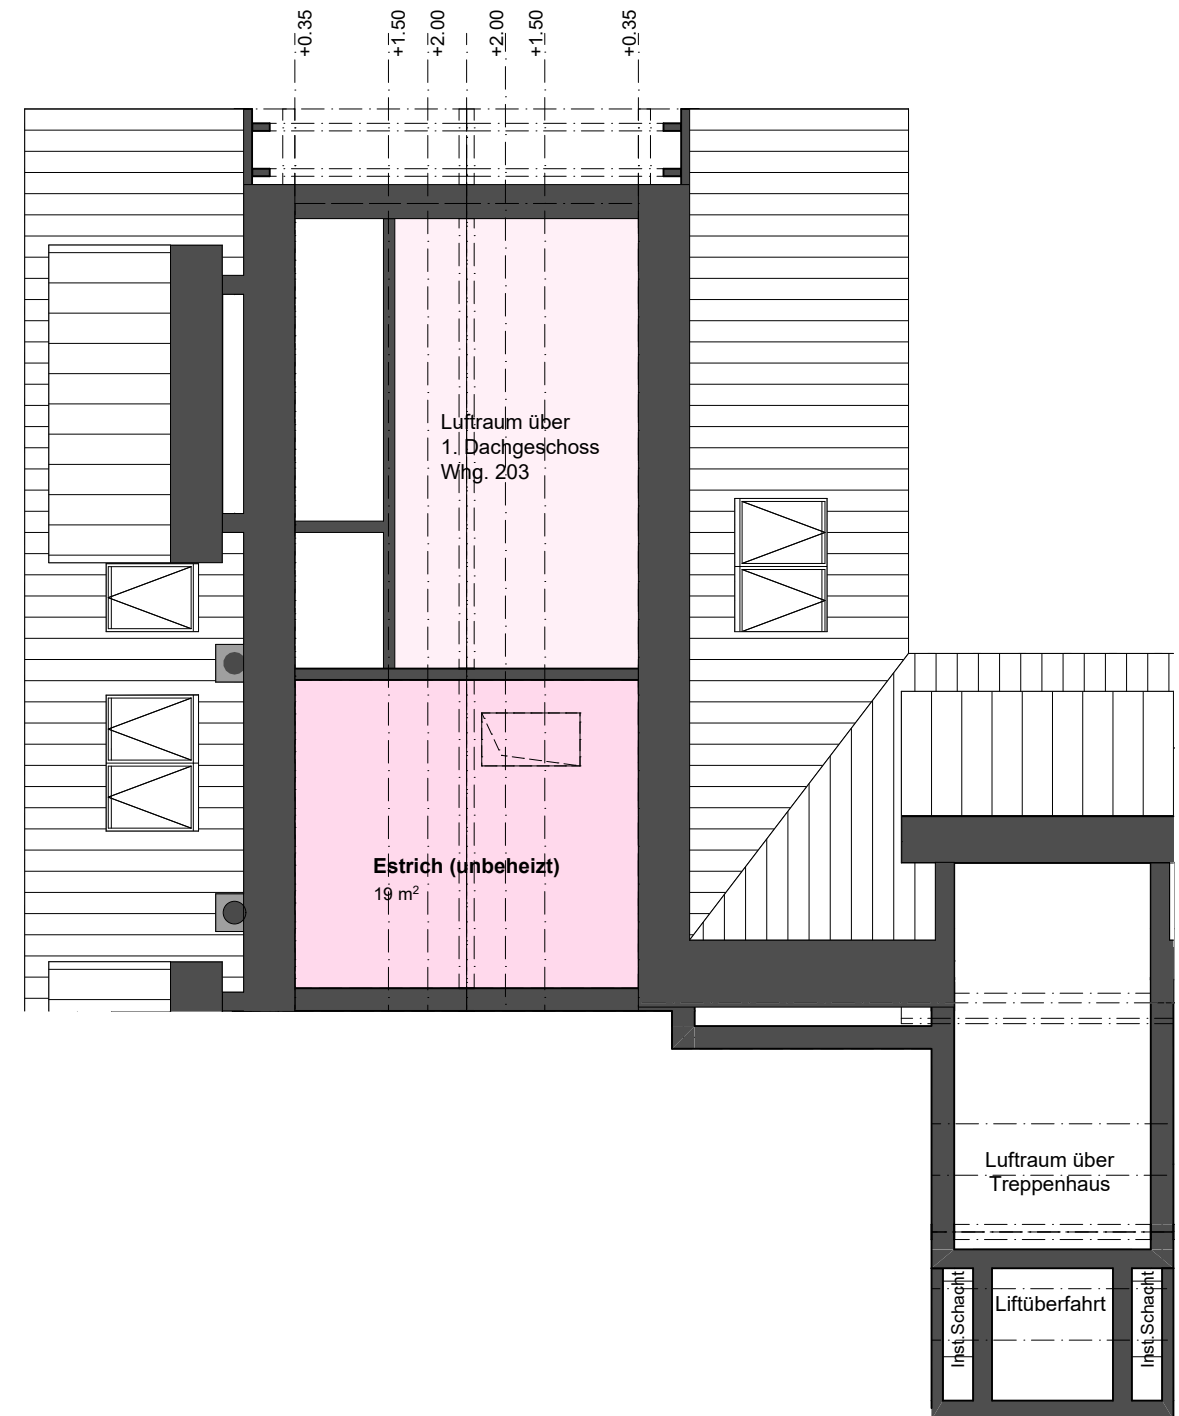

3½ Zimmer - 2. Dachgeschoss Whg. Nr. 203

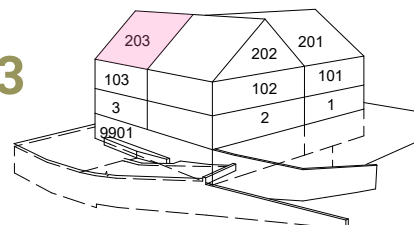

Die Wohnfläche ist die Fläche innerhalb der Aussenmauern inklusive Nasszellen, Reduits, Schächte, und Steigzonen. Nicht einberechnet werden Sitzplätze, Balkone und Keller gemäss VZI-Flächen-Deklaration. Baubehördliche oder ausführungsbedingte Änderungen und Anpassungen bleiben ausdrücklich vorbehalten.

Format A3 0 1 2 3 4

