
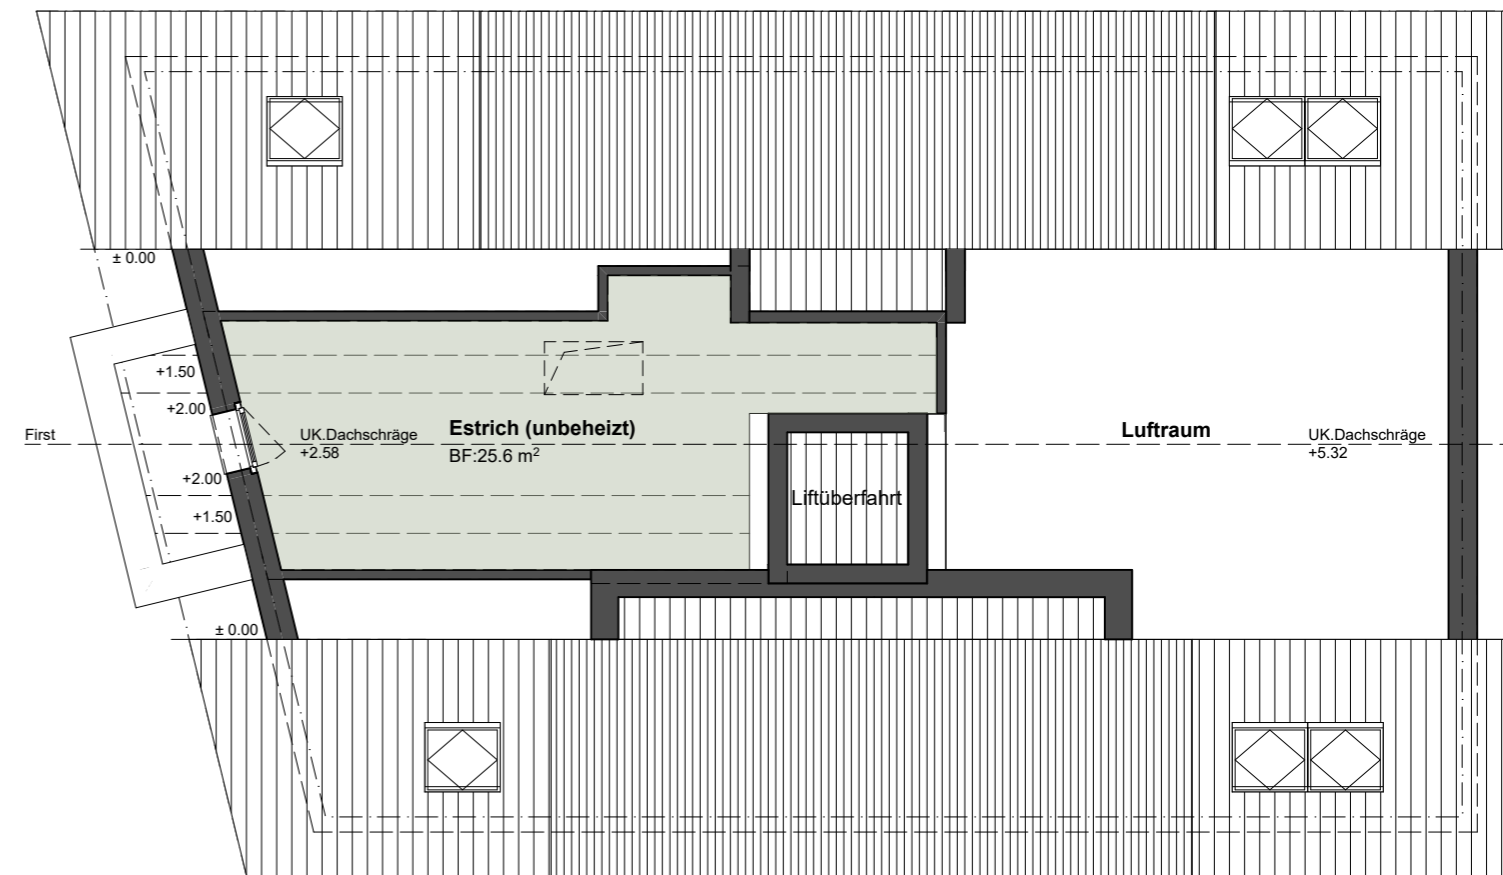
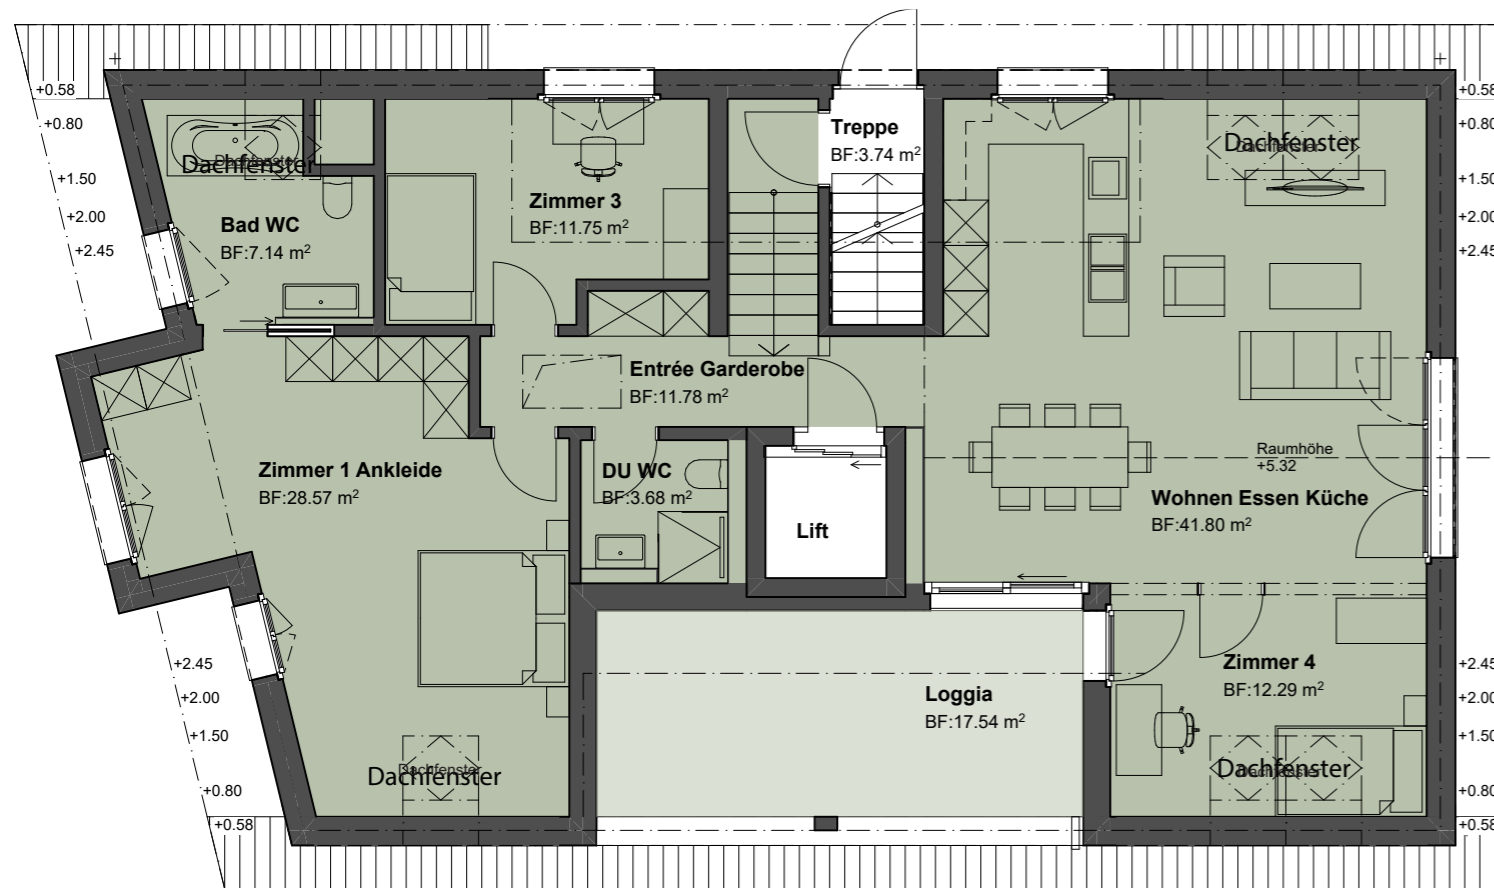


3½ / 4½ Zimmer - Dachgeschoss

Wohnung Nr. 101A

Wohnfläche	122.0 m ²
Loggia	17.5 m ²
Estrich	25.6 m ²
Keller	10.0 m ²
Weinkeller	8.7 m ²

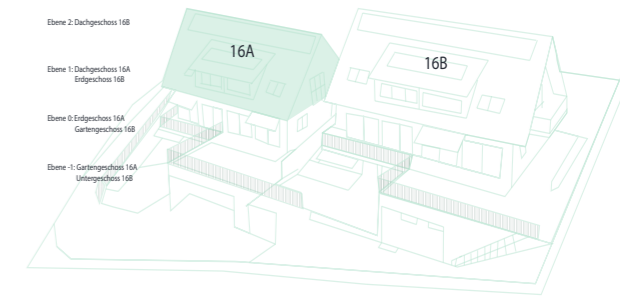

Die Wohnfläche ist die Fläche innerhalb der Aussenmauern inklusive Nasszellen, Reduits, Schächte, Steigzonen.
 Wohnungsinterne Treppen werden voll gerechnet (je pro Etage). Nicht einberechnet werden Sitzplätze, Loggien,
 Balkone und Keller gemäss VZI-Flächen-Deklaration. Baubehördliche oder ausführungsbedingte
 Änderungen und Anpassungen bleiben ausdrücklich vorbehalten.