



# 3½ Zimmer - Erdgeschoss, Whg. Nr. 2

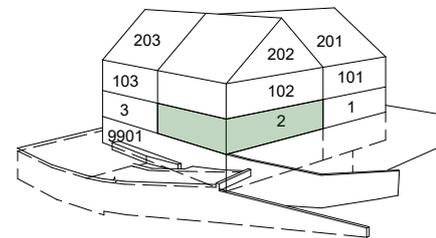

Wohnfläche	106 m <sup>2</sup>
Sitzplatz	21 m <sup>2</sup>
Balkon	12 m <sup>2</sup>
Garten total	176 m <sup>2</sup>
Keller	13 m <sup>2</sup>

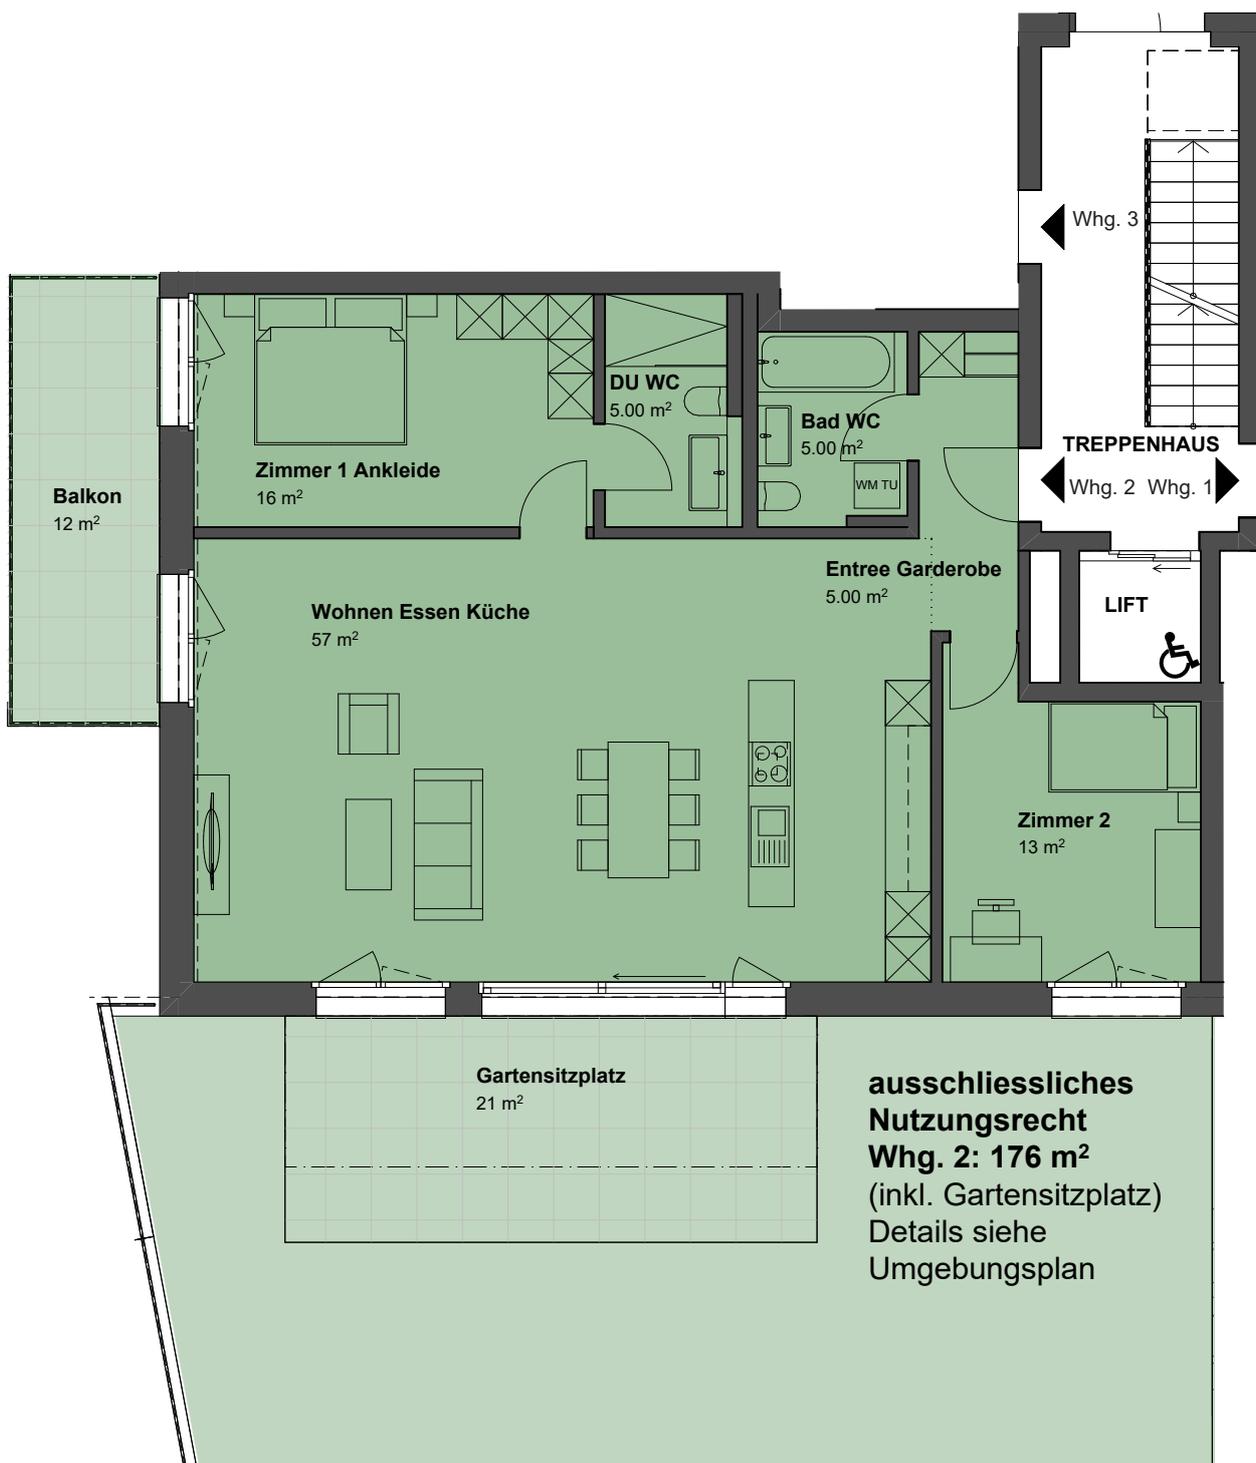

Die Wohnfläche ist die Fläche innerhalb der Aussenmauern inklusive Nasszellen, Reduits, Schächte, und Steigzonen. Nicht einberechnet werden Sitzplätze, Balkone und Keller gemäss VZI-Flächen-Deklaration. Baubehördliche oder ausführungsbedingte Änderungen und Anpassungen bleiben ausdrücklich vorbehalten.

Format:  
A4

