


5½ Zimmer - Gartengeschoß, Whg. Nr. 9901

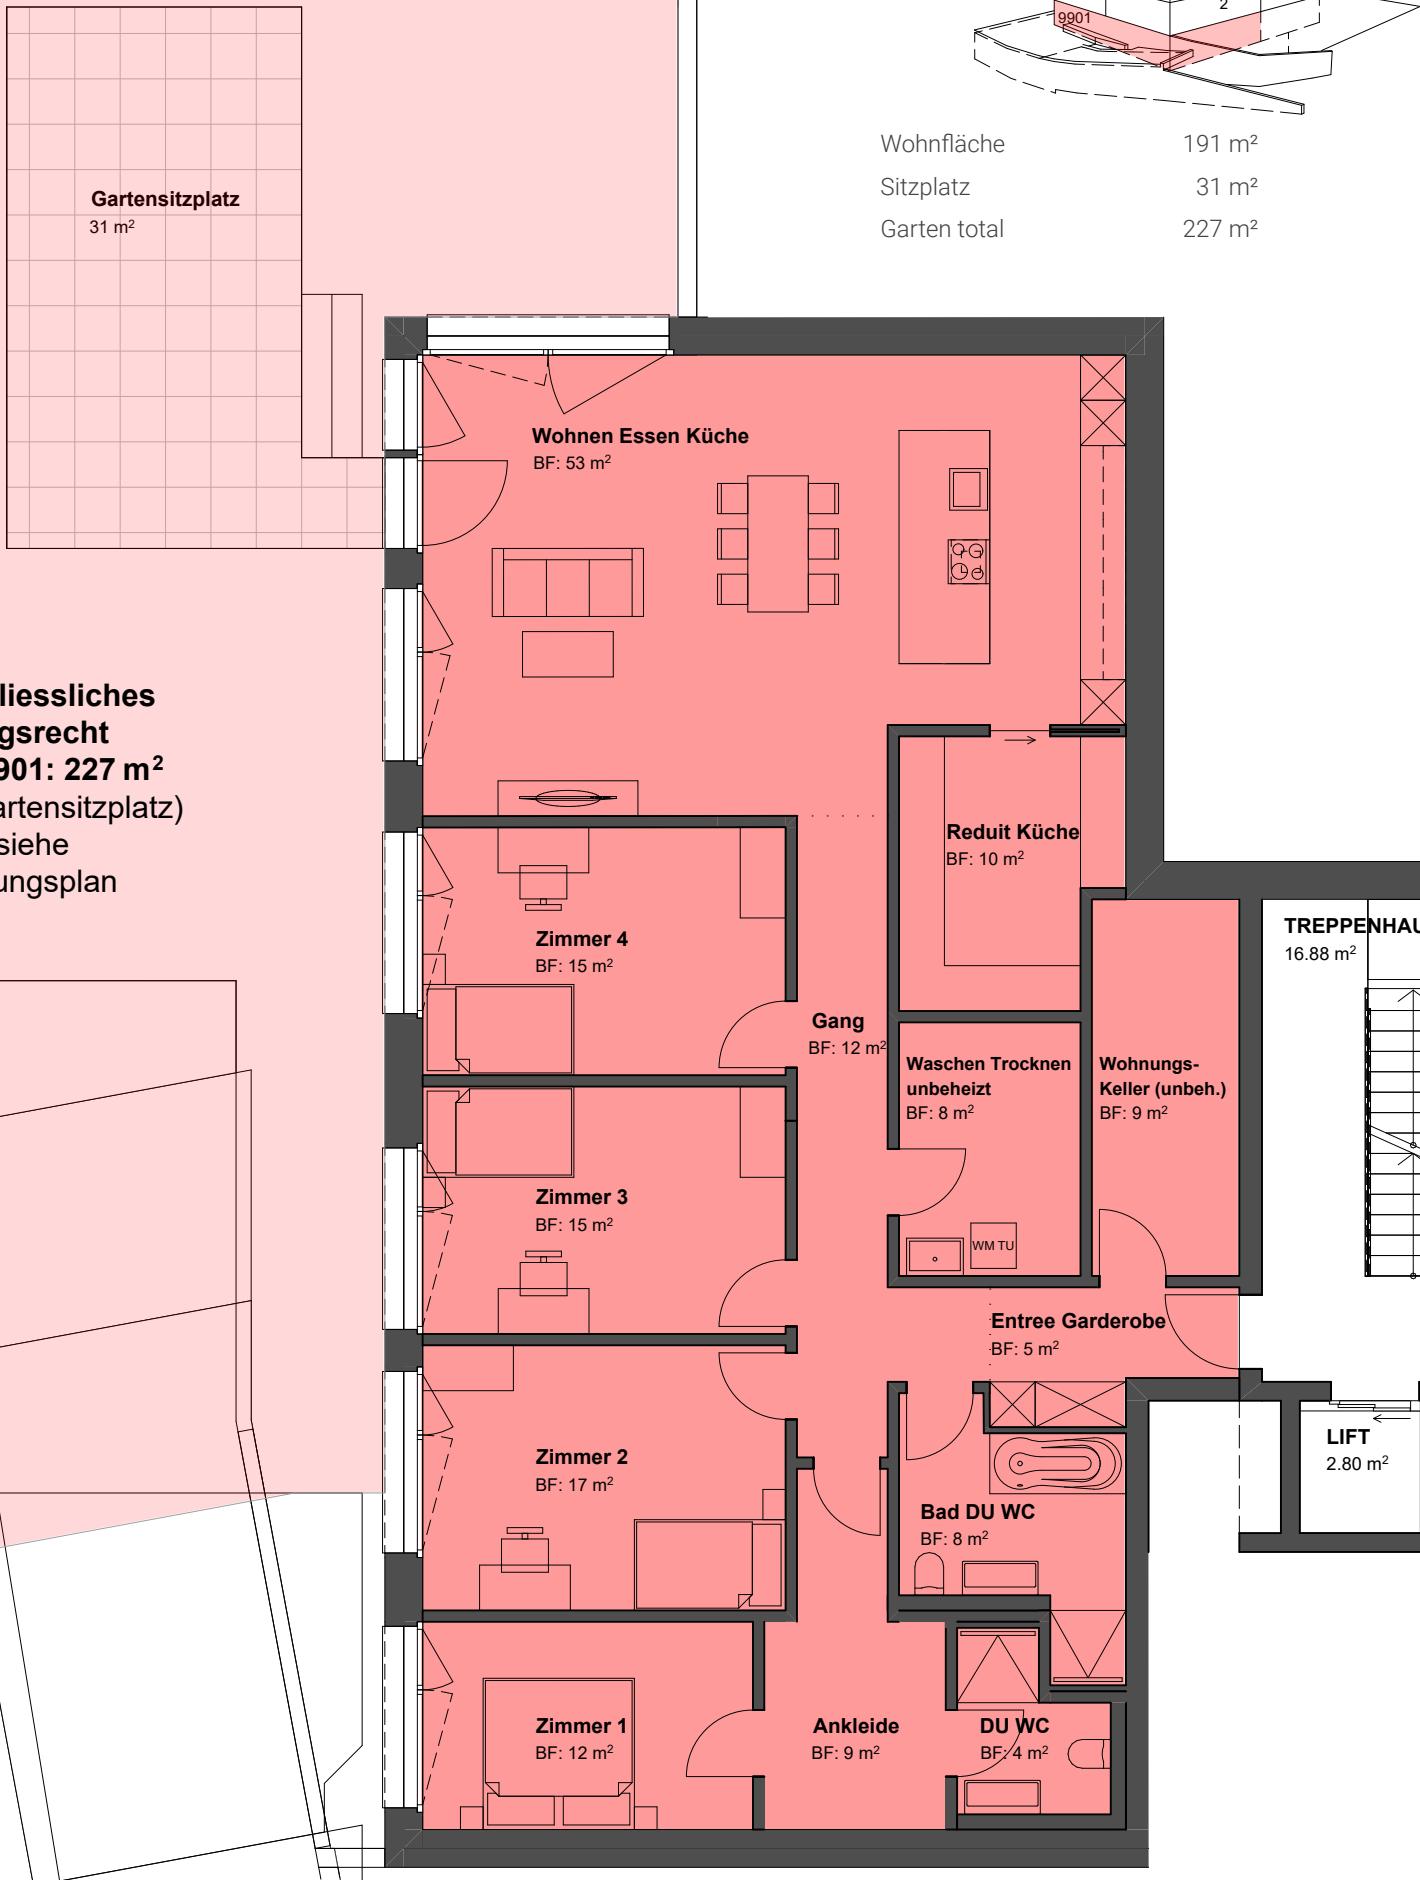

**ausschliessliches Nutzungsrecht
Whg. 9901: 227 m²**
(inkl. Gartensitzplatz)
Details siehe Umgebungsplan

Die Wohnfläche ist die Fläche innerhalb der Außenmauern inklusive Nasszellen, Reduits, Schächte, Steigzonen.
Nicht einberechnet werden Sitzplätze, Balkone gemäss VZL-Flächen-Deklaration. Baubehördliche oder ausführungsbedingte Änderungen und Anpassungen bleiben ausdrücklich vorbehalten.

1:100 0 1 2 3 4

