

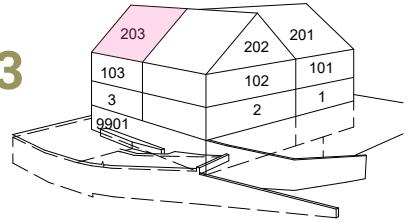


3½ Zimmer - 1. Dachgeschoß Whg. Nr. 203


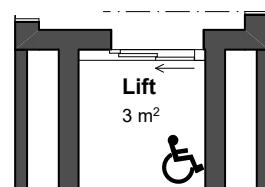


Wohnfläche	102 m ²
Balkon	14 m ²
Keller	12 m ²
Estrich	19 m ²

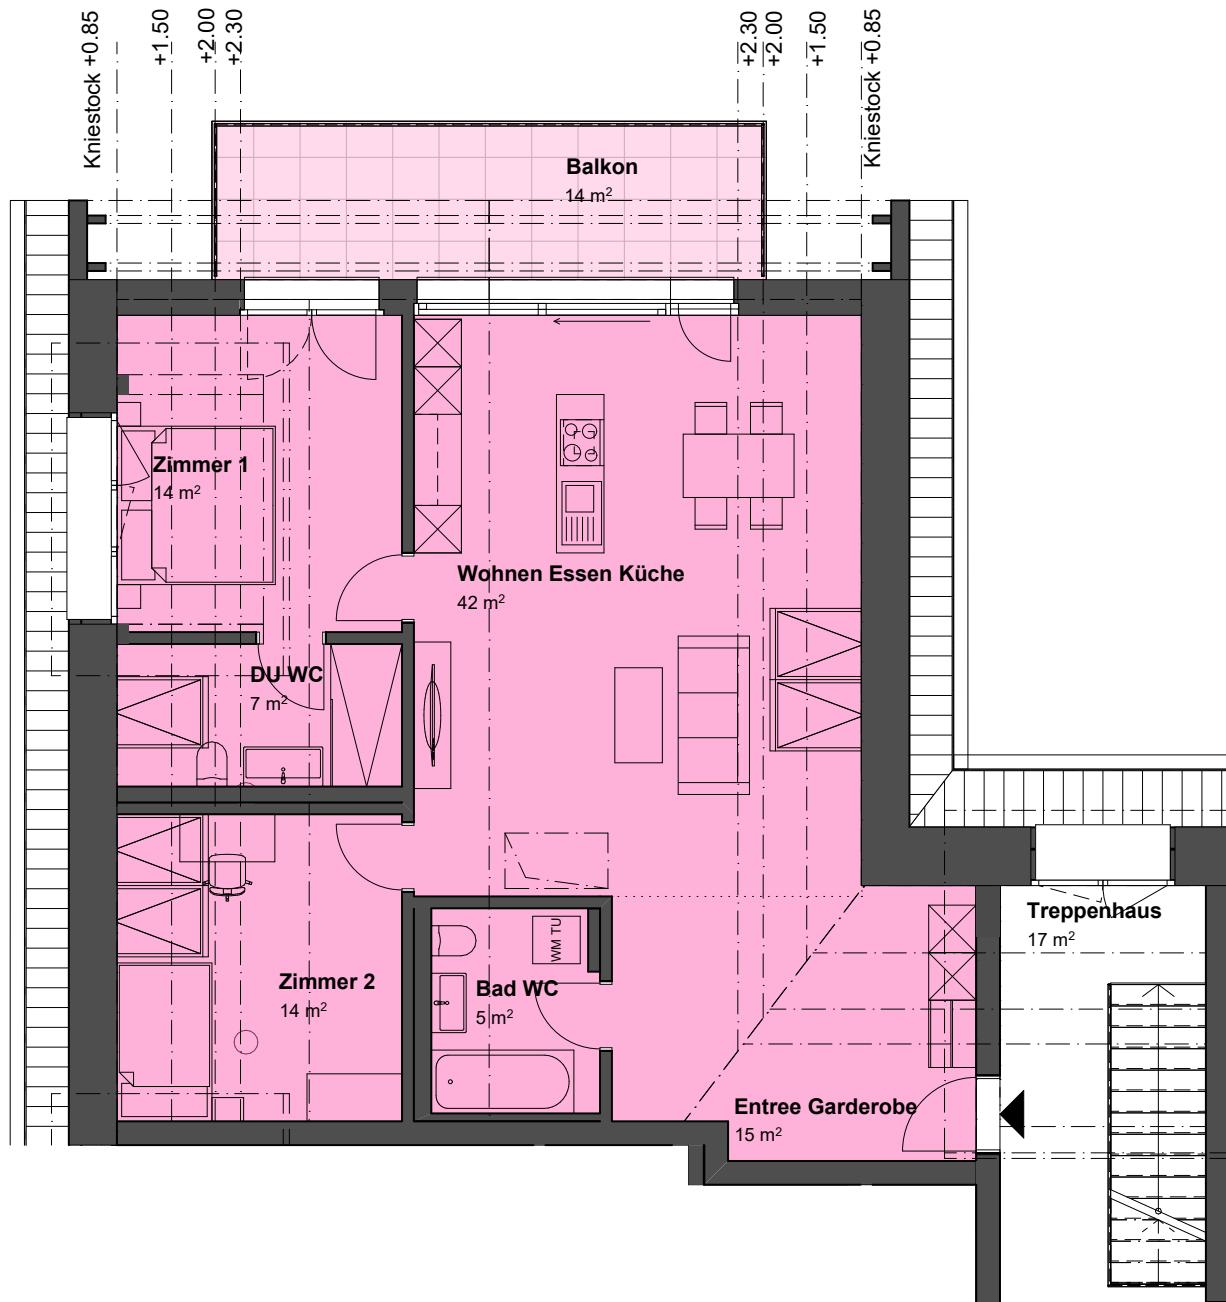

Die Wohnfläche ist die Fläche innerhalb der Außenmauern inklusive Nasszellen, Reduits, Schächte, und Steigzonen. Nicht einberechnet werden Sitzplätze, Balkone und Keller gemäß VZI-Flächen-Deklaration. Baubehördliche oder ausführungsbedingte Änderungen und Anpassungen bleiben ausdrücklich vorbehalten.

3½ Zimmer - 2. Dachgeschoss Whg. Nr. 203

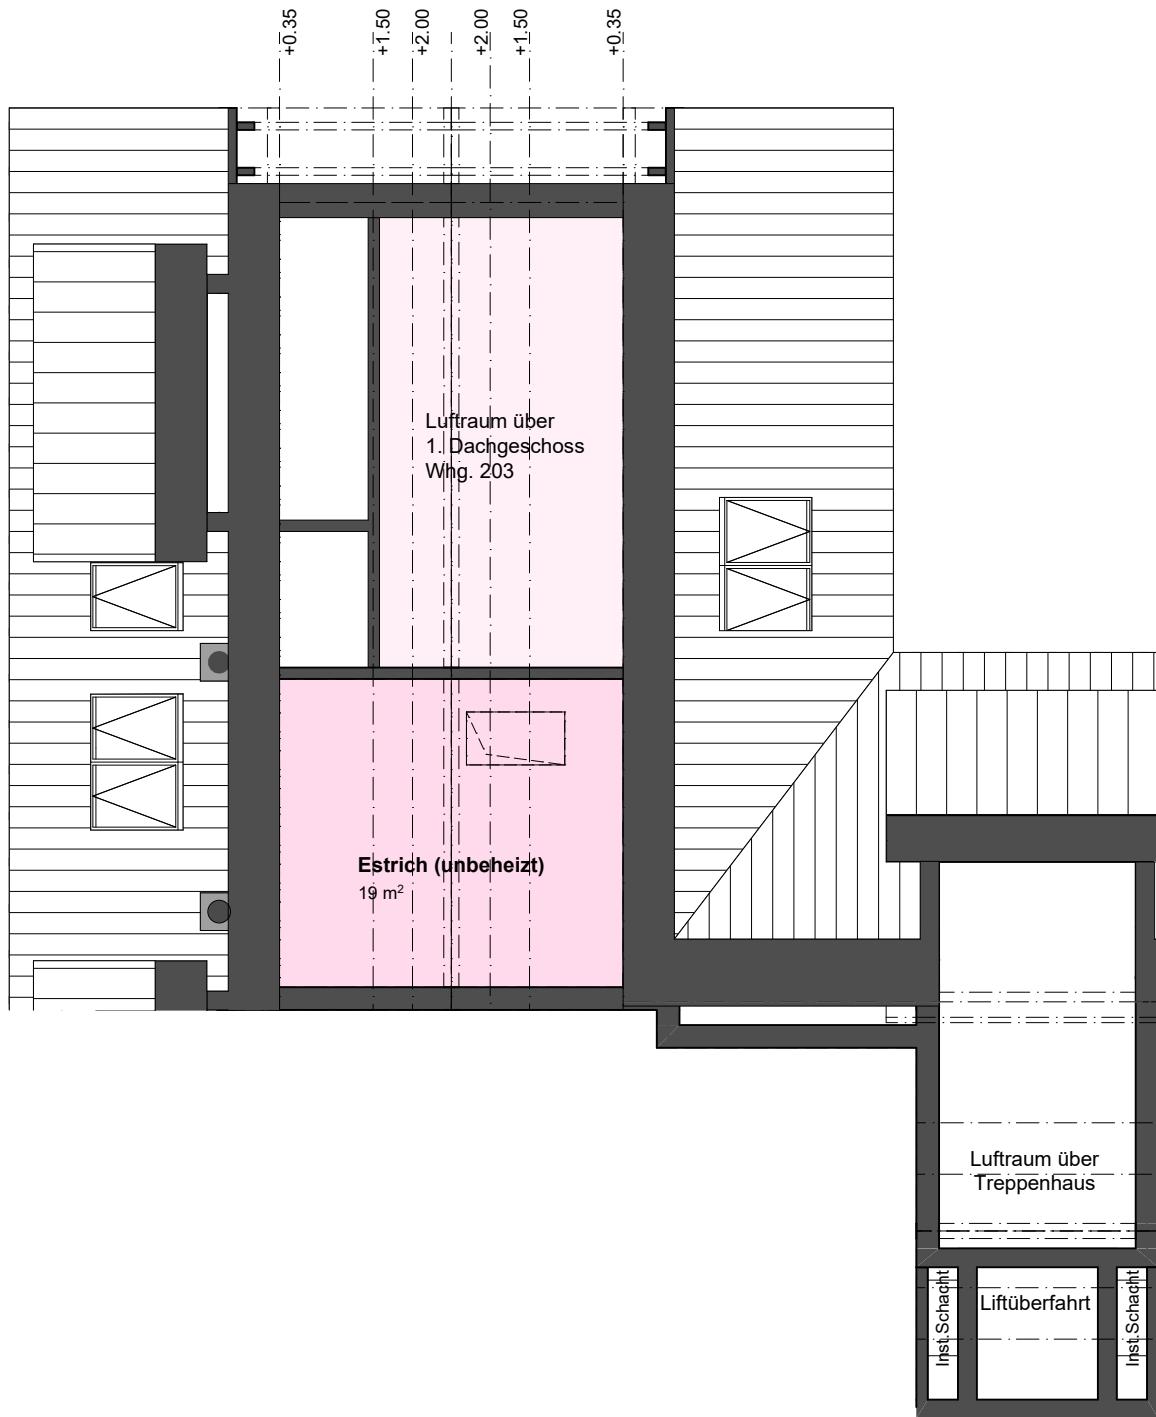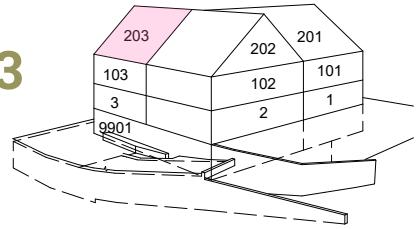

Die Wohnfläche ist die Fläche innerhalb der Außenmauern inklusive Nasszellen, Reduits, Schächte, und Steigzonen. Nicht einberechnet werden Sitzplätze, Balkone und Keller gemäß VZI-Flächen-Deklaration. Baubehördliche oder ausführungsbedingte Änderungen und Anpassungen bleiben ausdrücklich vorbehalten.

