


Patio

MEIN NEUES ZUHAUSE

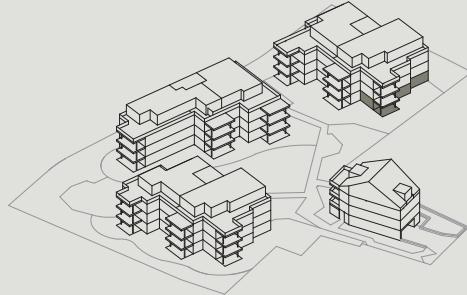

WHG 22 A 1

4.5 Zimmer | EG

Wohnfläche Netto (HNF)	131.7 m ²
Sitzplatz	17.5 m ²
Gartenanteil	42.6 m ²
Keller	10.8 m ²


0 1 2 3 4 5



MST. 1:150

Grundrissänderungen vorbehalten. Flächenmasse sind Zirka-masse. Möblierung ist im Verkaufspreis nicht mit inbegriffen.



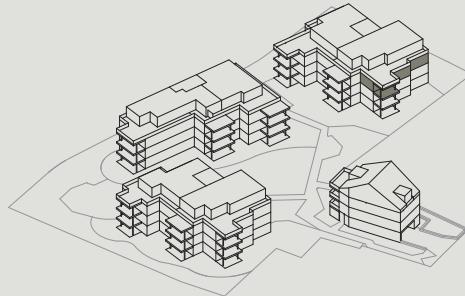

WHG 22 A 7

4.5 Zimmer | 2. OG

Wohnfläche Netto (HNF)	131.7 m ²
Balkon	17.5 m ²
Keller	11.7 m ²


0 1 2 3 4 5



MST. 1:150

Grundrissänderungen vorbehalten. Flächenmasse sind Zirka-masse. Möblierung ist im Verkaufspreis nicht mit inbegriffen.



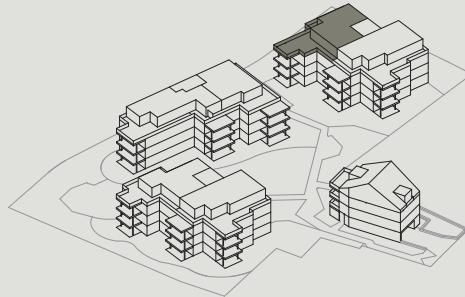

WHG 22 A 11

3.5 Zimmer | Attika

Wohnfläche Netto (HNF) 113.5 m²

Terrasse 97.2 m²


Keller 10.6 m²

0 1 2 3 4 5




MST. 1:150

Grundrissänderungen vorbehalten. Flächenmasse sind Zirka-masse. Möblierung ist im Verkaufspreis nicht mit inbegriffen.

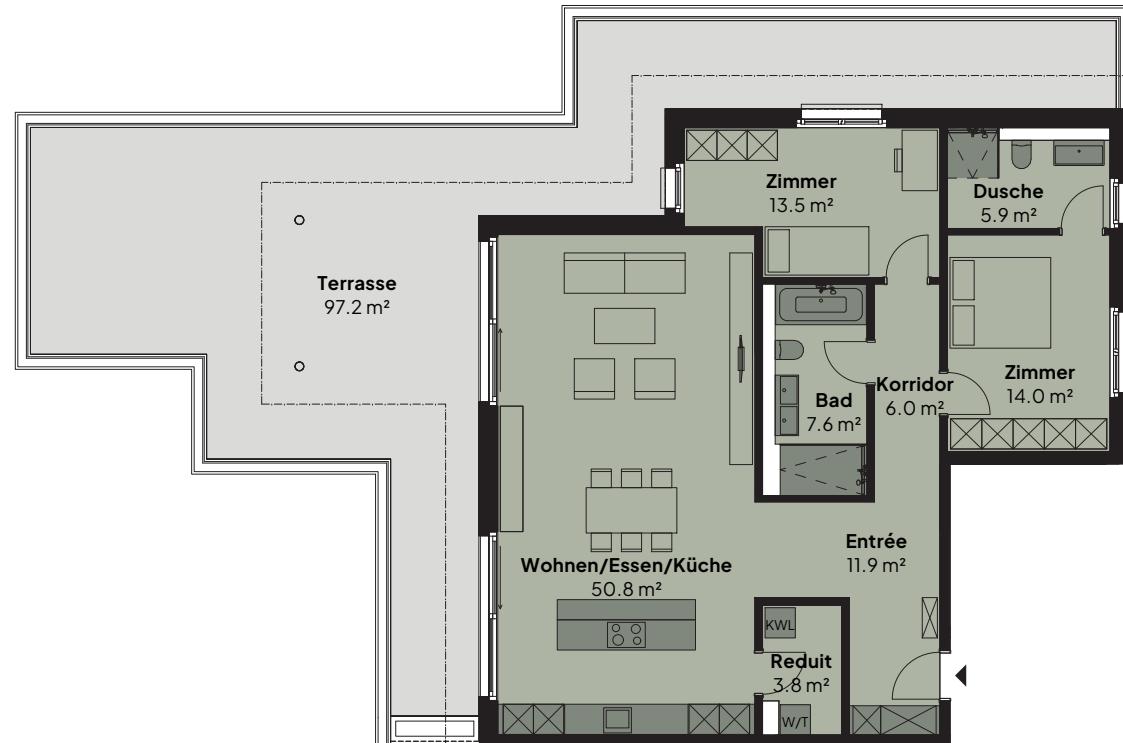

Patio

MEIN NEUES ZUHAUSE

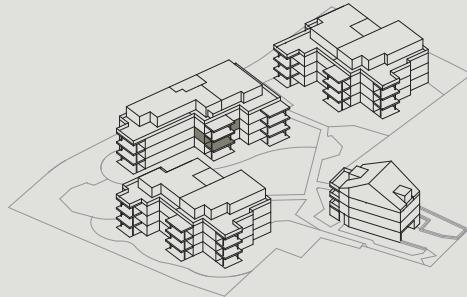

WHG 22 B 5


2.5 Zimmer | 1. OG


Wohnfläche Netto (HNF)	87.5 m ²
Balkon	21.6 m ²
Keller	9.4 m ²

0 1 2 3 4 5



MST. 1:150
Grundrissänderungen vorbehalten. Flächenmasse sind Zirka-
masse. Möblierung ist im Verkaufspreis nicht mit inbegriffen.

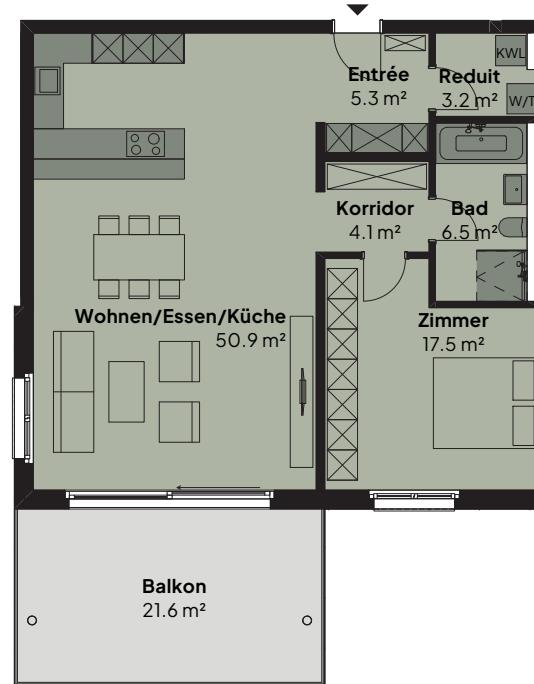

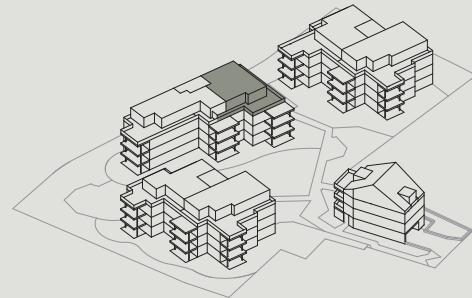

WHG 22 B 10

3.5 Zimmer | Attika


Wohnfläche Netto (HNF)	108.6 m ²
Terrasse	82.5 m ²
Keller	9.8 m ²

0 1 2 3 4 5




MST. 1:150

Grundrisssänderungen vorbehalten. Flächenmasse sind Zirka-masse. Möblierung ist im Verkaufspreis nicht mit inbegriffen.

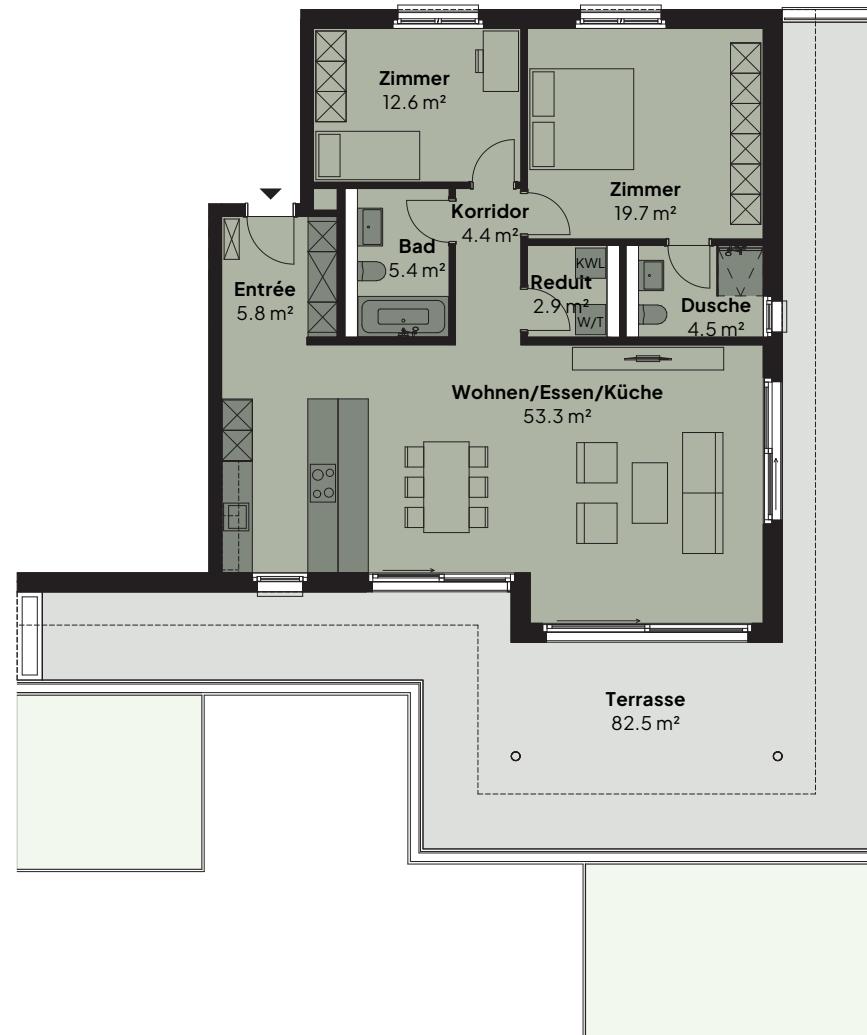

Patio

MEIN NEUES ZUHAUSE

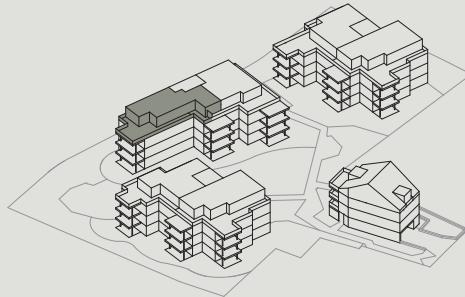

WHG 22 B 11

3.5 Zimmer | Attika

Wohnfläche Netto (HNF) 110.6 m²

Terrasse 86.9 m²


Keller 9.5 m²

0 1 2 3 4 5



MST. 1:150

Grundrissänderungen vorbehalten. Flächenmasse sind Zirka-masse. Möblierung ist im Verkaufspreis nicht mit inbegriffen.

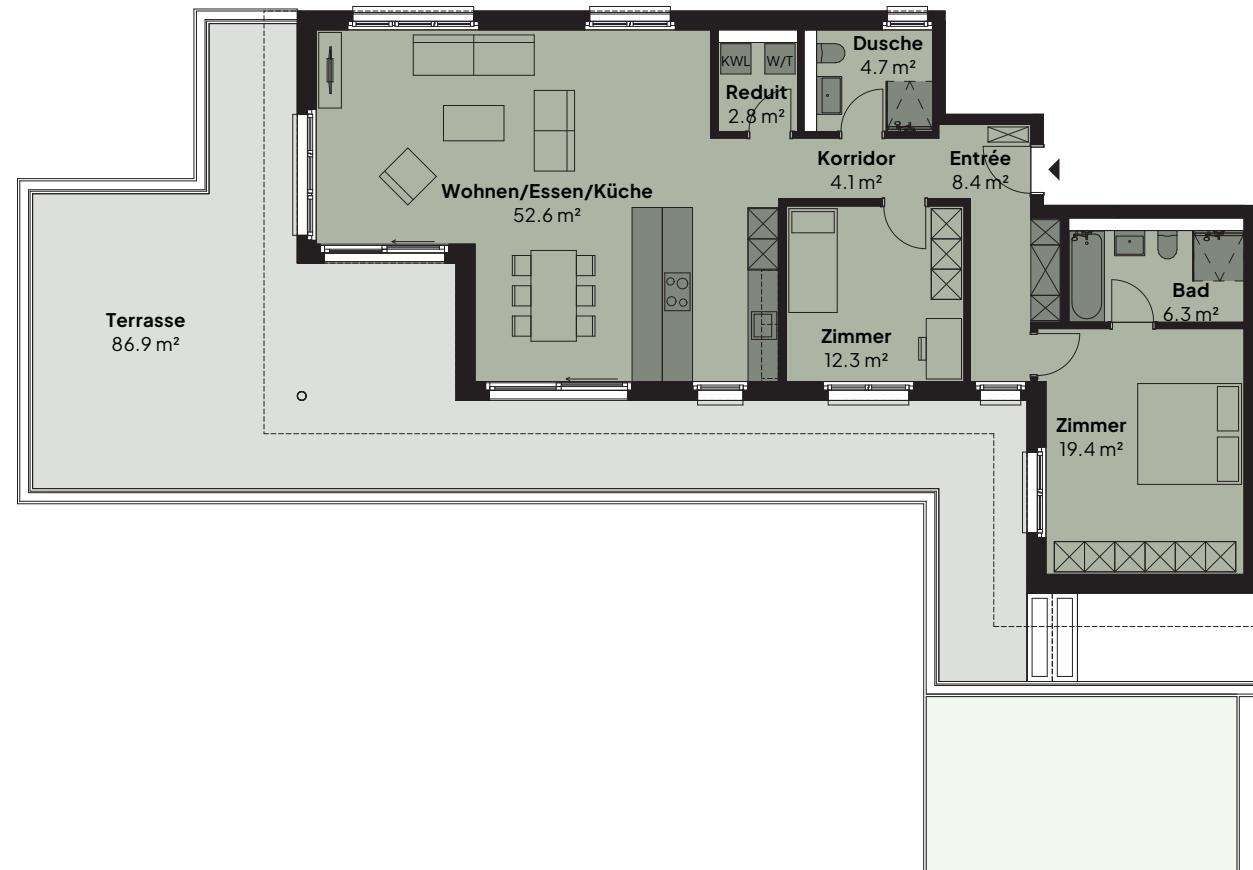

Persönliche Beratung / Verkauf:


primus
PROPERTY
Bewertung • Vermarktung • Projektentwicklung

Primus Property AG
5000 Aarau
info@pripro.ch / 062 503 71 81

Bauherrschaft:

CORPORA'

Corpora Immobilien AG Aarau
5000 Aarau

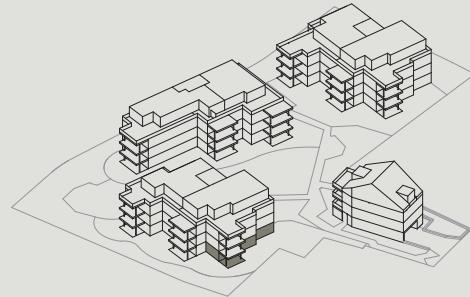

WHG 22 C 1

4.5 Zimmer | EG

Wohnfläche Netto (HNF)	131.9 m ²
Sitzplatz	17.5 m ²
Gartenanteil	42.6 m ²
Keller	10.9 m ²

0 1 2 3 4 5



MST. 1:150

Grundrissänderungen vorbehalten. Flächenmasse sind Zirka-masse. Möblierung ist im Verkaufspreis nicht mit inbegriffen.



Patio

MEIN NEUES ZUHAUSE



WHG 22 C 2

3.5 Zimmer | EG

Wohnfläche Netto (HNF) 110.4 m²

Sitzplatz 20.7 m²

Gartenanteil 32.2 m²


Keller 10.8 m²

0 1 2 3 4 5




MST. 1:150

Grundrissänderungen vorbehalten. Flächenmasse sind Zirka-masse. Möblierung ist im Verkaufspreis nicht mit inbegriffen.

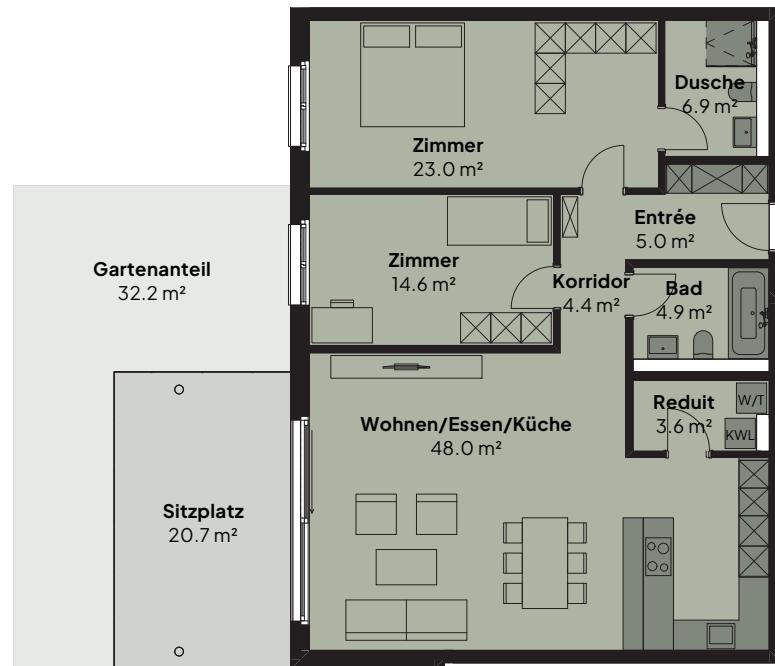

Persönliche Beratung / Verkauf:

Bauherrschaft:

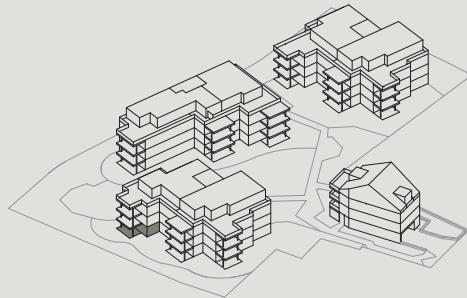

WHG 22 C 3

4.5 Zimmer | EG


Wohnfläche Netto (HNF) 126.4 m²

Sitzplatz 17.5 m²

Gartenanteil 33.1 m²

Keller 12.2 m²

0 1 2 3 4 5

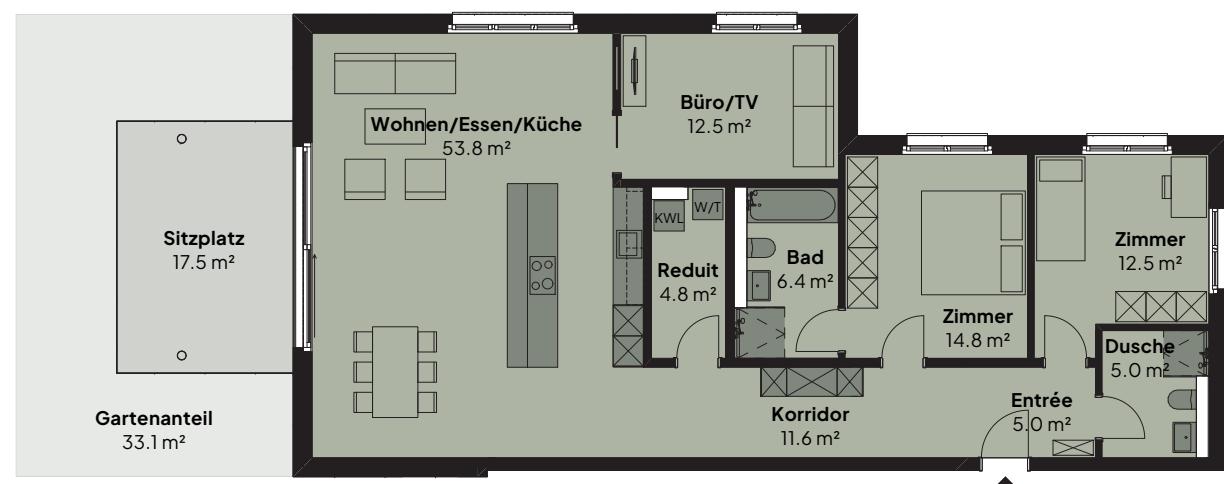

MST. 1:150

Grundrissänderungen vorbehalten. Flächenmasse sind Zirka-masse. Möblierung ist im Verkaufspreis nicht mit inbegriffen.



WHG 22 C 4

4.5 Zimmer | 1. OG


Wohnfläche Netto (HNF)	131.9 m ²
Balkon	17.5 m ²
Keller	12.7 m ²

0 1 2 3 4 5



MST. 1:150
Grundrissänderungen vorbehalten. Flächenmasse sind Zirka-
masse. Möblierung ist im Verkaufspreis nicht mit inbegriffen.



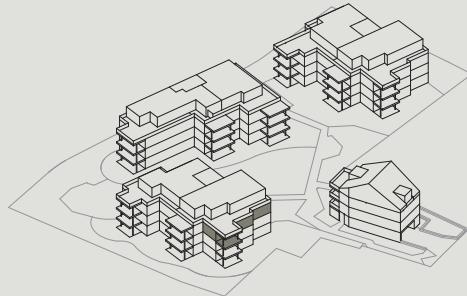

WHG 22 C 7

4.5 Zimmer | 2. OG

Wohnfläche Netto (HNF)	131.9 m ²
Balkon	17.5 m ²
Keller	12.8 m ²

0 1 2 3 4 5



MST. 1:150


Grundrissänderungen vorbehalten. Flächenmasse sind Zirka-masse. Möblierung ist im Verkaufspreis nicht mit inbegriffen.




HAUS A

Keller | UG

Keller	11
Dispo	2

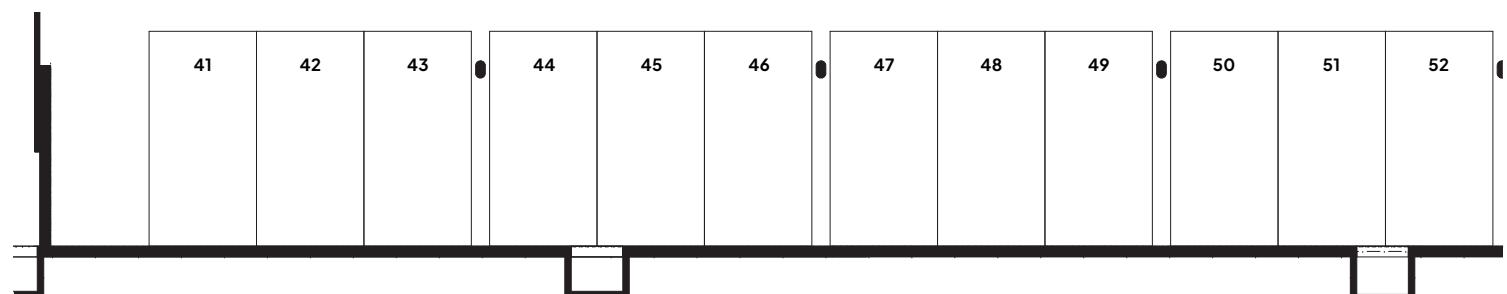

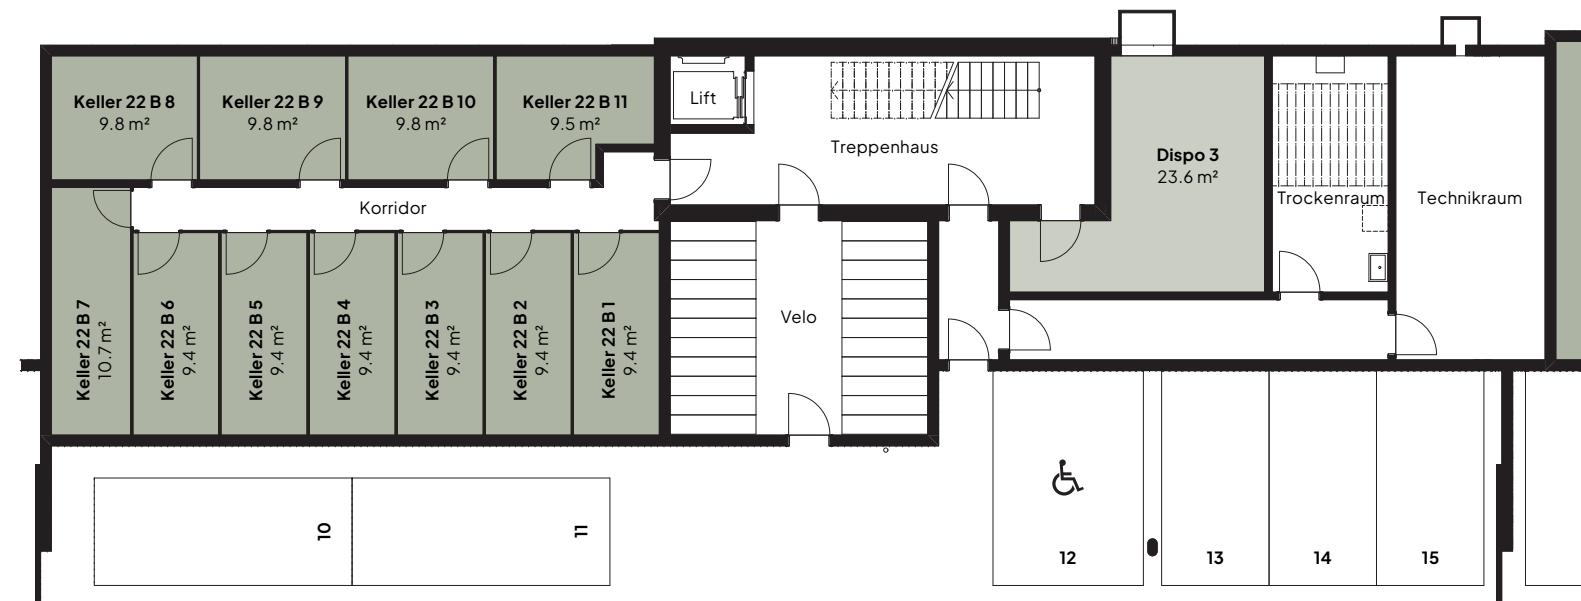


HAUS B

Keller | UG

Keller 11

Dispo 1

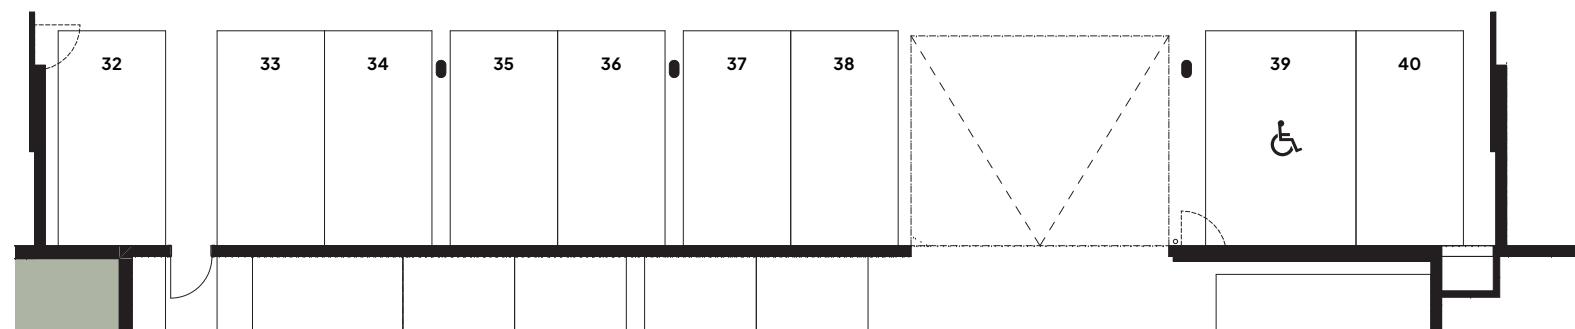

HAUS C

Keller | UG

Keller	11
Dispo	2





Patio
MEIN NEUES ZUHAUSE

TIEFGARAGE

UG



Parkplätze

72

6

 PROPERTY
primus
Bewertung • Vermarktung • Projektentwicklung

Persönliche Beratung / Verkauf:
Primus Property AG
5000 Aarau
info@pripro.ch / 062 503 71 81

Bauherrschaft:
Konsortium 4 MFH Dorfstrasse Dulliken
c/o Wehle Architektur AG
Marchweg 6, CH-5035 Untererfelden