

# Patio

MEIN NEUES ZUHAUSE



## WHG 22 A 1

4.5 Zimmer | EG

Wohnfläche Netto (HNF)	131.7 m <sup>2</sup>
Sitzplatz	17.5 m <sup>2</sup>
Gartenanteil	42.6 m <sup>2</sup>
Keller	10.8 m <sup>2</sup>

0 1 2 3 4 5



MST. 1:150

Grundrissänderungen vorbehalten. Flächenmasse sind Zirkummasse. Möblierung ist im Verkaufspreis nicht mit inbegriffen.



Persönliche Beratung / Verkauf:

Primus Property AG  
5000 Aarau  
info@pripro.ch / 062 503 71 81


Bauherrschaft:

Konsortium 4 MFH Dorfstrasse Dulliken  
c/o Wehle Architektur AG  
Marchweg 6, CH-5035 Unterentfelden



# Patio

MEIN NEUES ZUHAUSE

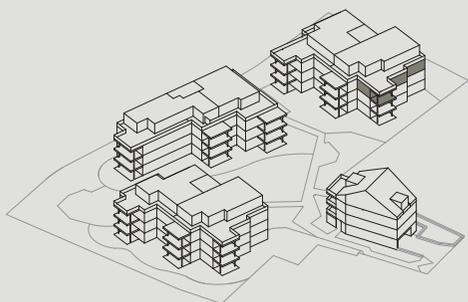

## WHG 22 A 7

4.5 Zimmer | 2. OG

Wohnfläche Netto (HNF)	131.7 m <sup>2</sup>
Balkon	17.5 m <sup>2</sup>
Keller	11.7 m <sup>2</sup>

0 1 2 3 4 5



MST. 1:150

Grundrissänderungen vorbehalten. Flächenmasse sind Zirkummasse. Möblierung ist im Verkaufspreis nicht mit inbegriffen.



Persönliche Beratung / Verkauf:

Primus Property AG  
5000 Aarau  
info@pripro.ch / 062 503 71 81


Bauherrschaft:

Konsortium 4 MFH Dorfstrasse Dulliken  
c/o Wehle Architektur AG  
Marchweg 6, CH-5035 Unterentfelden



# Patio

MEIN NEUES ZUHAUSE

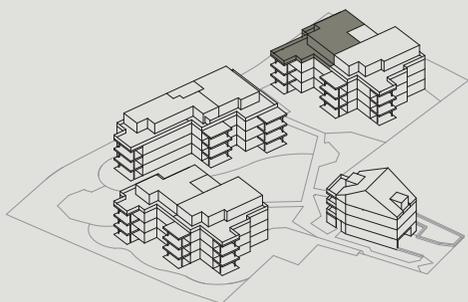


## WHG 22 A 11

3.5 Zimmer | Attika

Wohnfläche Netto (HNF)	113.5 m <sup>2</sup>
Terrasse	97.2 m <sup>2</sup>
Keller	10.6 m <sup>2</sup>




**MST. 1:150**  
Grundrissänderungen vorbehalten. Flächenmasse sind Zirkummasse. Möblierung ist im Verkaufspreis nicht mit inbegriffen.

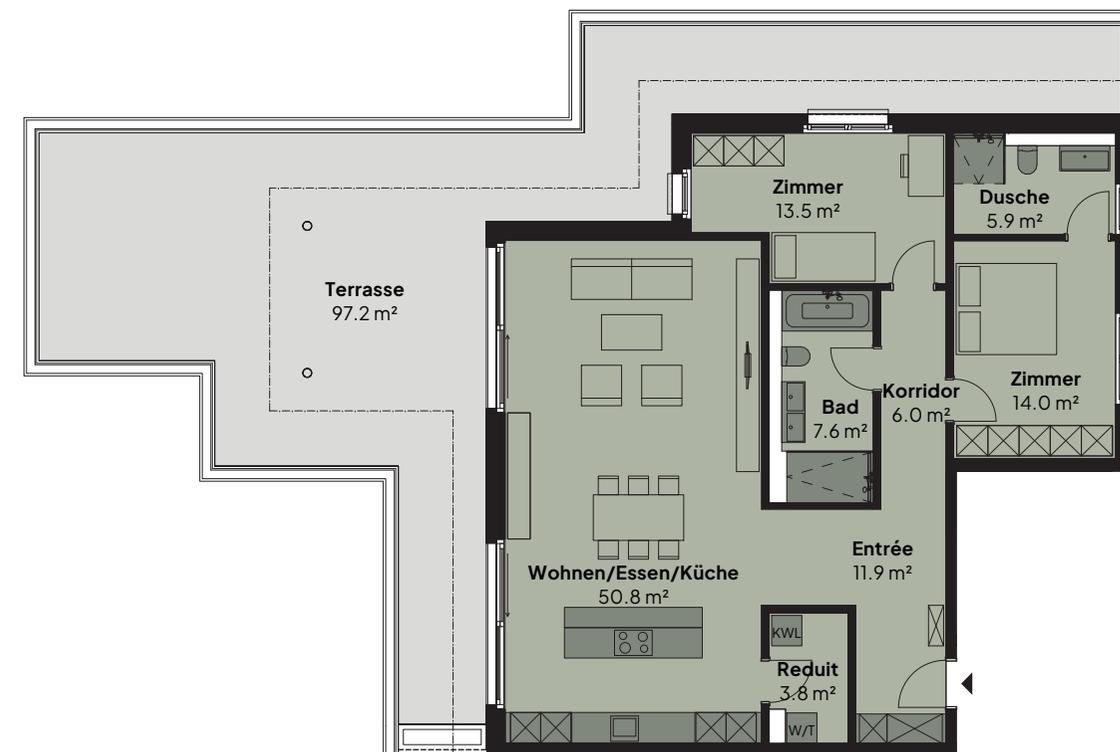

# Patio

MEIN NEUES ZUHAUSE

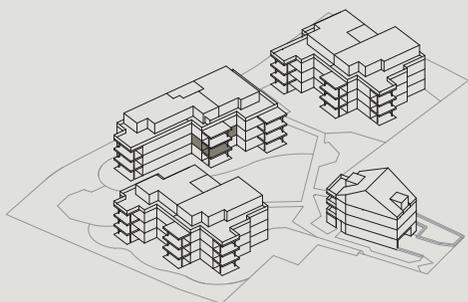

## WHG 22 B 5

2.5 Zimmer | 1. OG

Wohnfläche Netto (HNF)	87.5 m <sup>2</sup>
Balkon	21.6 m <sup>2</sup>
Keller	9.4 m <sup>2</sup>



MST. 1:150

Grundrissänderungen vorbehalten. Flächenmasse sind Zirkummasse. Möblierung ist im Verkaufspreis nicht mit inbegriffen.



Persönliche Beratung / Verkauf:

Primus Property AG  
5000 Aarau  
info@pripro.ch / 062 503 71 81


Bauherrschaft:

Konsortium 4 MFH Dorfstrasse Dulliken  
c/o Wehle Architektur AG  
Marchweg 6, CH-5035 Unterentfelden



# Patio

MEIN NEUES ZUHAUSE

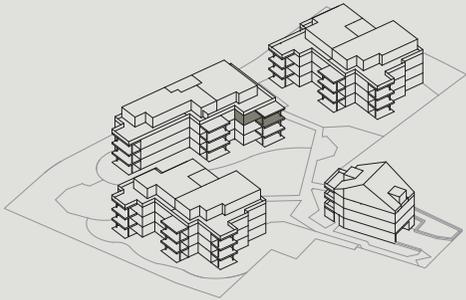

## WHG 22 B 7

4.5 Zimmer | 2. OG

Wohnfläche Netto (HNF)	136.4 m <sup>2</sup>
Balkon	20.7 m <sup>2</sup>
Keller	10.7 m <sup>2</sup>

0 1 2 3 4 5



MST. 1:150

Grundrissänderungen vorbehalten. Flächenmasse sind Zirkummasse. Möblierung ist im Verkaufspreis nicht mit inbegriffen.





Persönliche Beratung / Verkauf:

Primus Property AG  
5000 Aarau  
info@pripro.ch / 062 503 71 81

Bauherrschaft:

Konsortium 4 MFH Dorfstrasse Dulliken  
c/o Wehle Architektur AG  
Marchweg 6, CH-5035 Unterentfelden

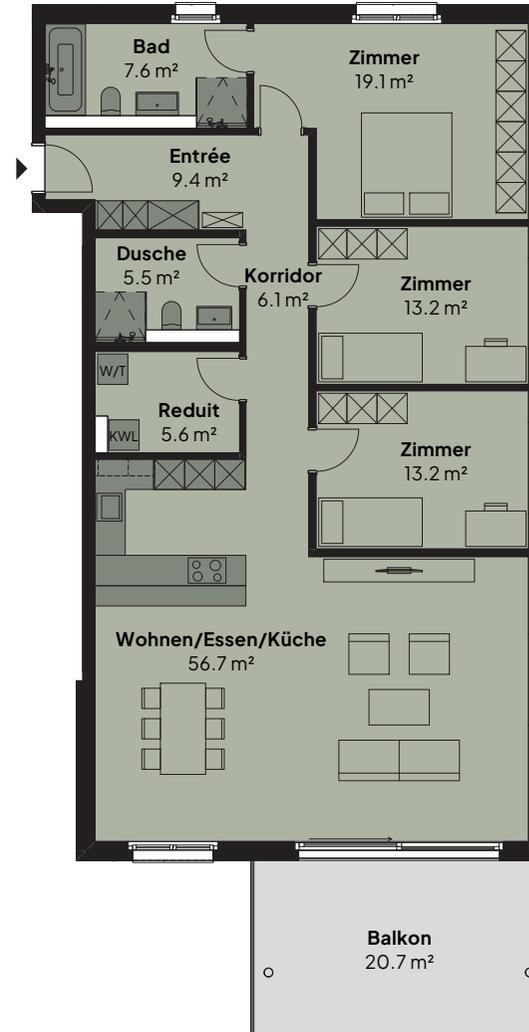

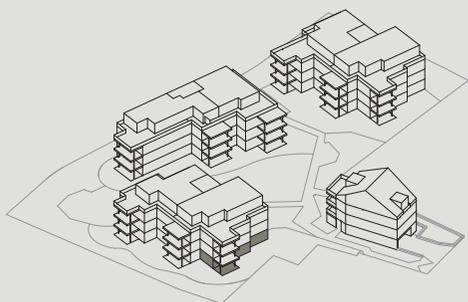

## WHG 22 C 1

4.5 Zimmer | EG

Wohnfläche Netto (HNF)	131.9 m <sup>2</sup>
Sitzplatz	17.5 m <sup>2</sup>
Gartenanteil	42.6 m <sup>2</sup>
Keller	10.9 m <sup>2</sup>




**MST. 1:150**  
 Grundrissänderungen vorbehalten. Flächenmasse sind Zirkummasse. Möblierung ist im Verkaufspreis nicht mit inbegriffen.



# Patio

MEIN NEUES ZUHAUSE

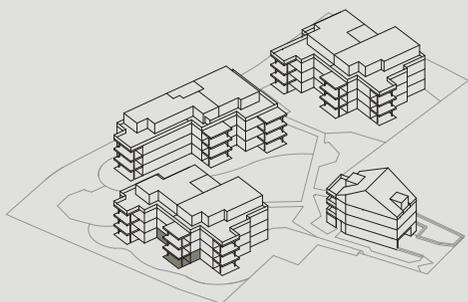

## WHG 22 C 2


3.5 Zimmer | EG

Wohnfläche Netto (HNF)	110.4 m <sup>2</sup>
Sitzplatz	20.7 m <sup>2</sup>
Gartenanteil	32.2 m <sup>2</sup>
Keller	10.8 m <sup>2</sup>



MST. 1:150

Grundrissänderungen vorbehalten. Flächenmasse sind Zirkummasse. Möblierung ist im Verkaufspreis nicht mit inbegriffen.

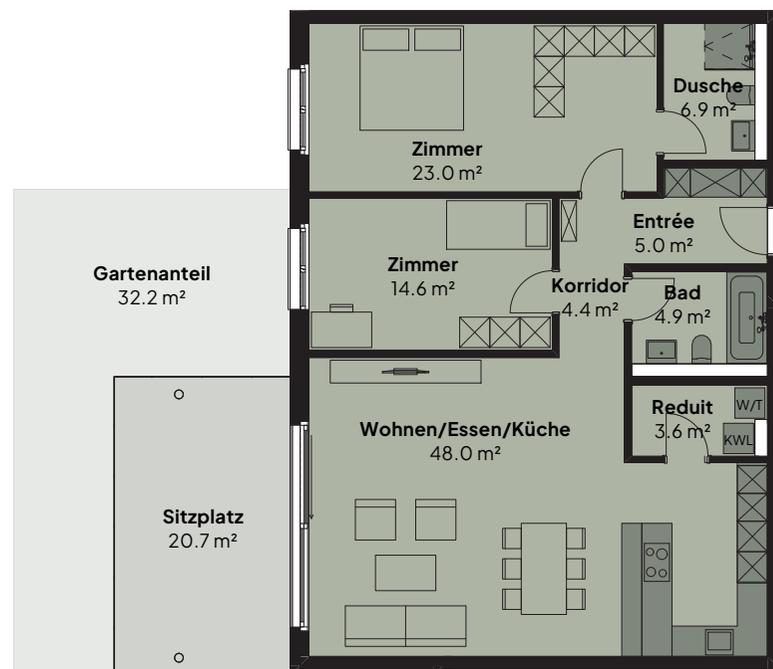

Persönliche Beratung / Verkauf:

Primus Property AG  
5000 Aarau  
info@pripo.ch / 062 503 71 81

Bauherrschaft:


Konsortium 4 MFH Dorfstrasse Dulliken  
c/o Wehle Architektur AG  
Marchweg 6, CH-5035 Unterentfelden



## WHG 22 C 3

4.5 Zimmer | EG

Wohnfläche Netto (HNF)	126.4 m <sup>2</sup>
Sitzplatz	17.5 m <sup>2</sup>
Gartenanteil	33.1 m <sup>2</sup>
Keller	12.2 m <sup>2</sup>

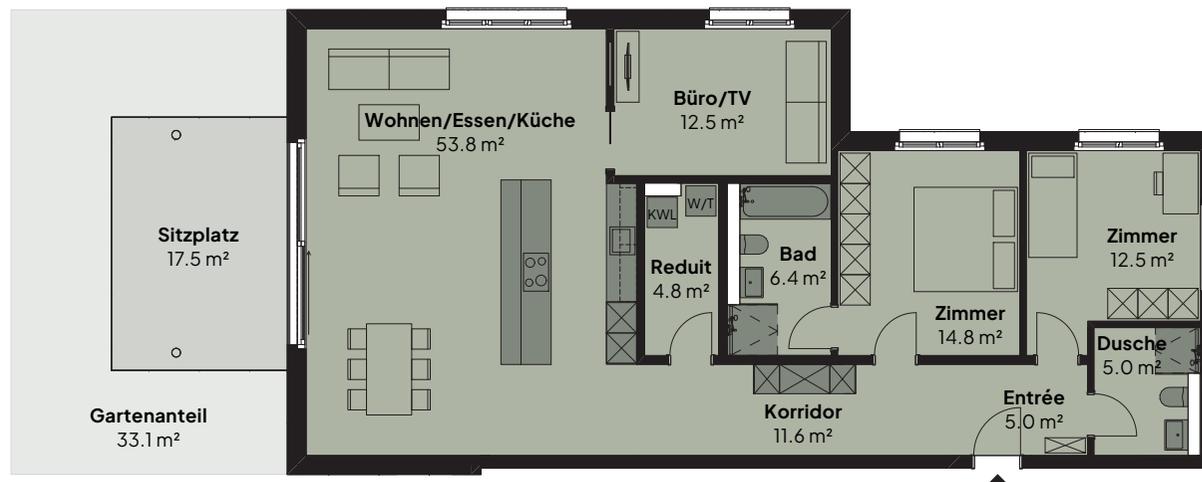

MST. 1:150

Grundrissänderungen vorbehalten. Flächenmasse sind Zirkummasse. Möblierung ist im Verkaufspreis nicht mit inbegriffen.

Persönliche Beratung / Verkauf:

Primus Property AG  
5000 Aarau  
info@pripro.ch / 062 503 71 81

Bauherrschaft:

Konsortium 4 MFH Dorfstrasse Dulliken  
c/o Wehle Architektur AG  
Marchweg 6, CH-5035 Unterentfelden

# Patio

MEIN NEUES ZUHAUSE



## WHG 22 C 4

4.5 Zimmer | 1. OG

Wohnfläche Netto (HNF)	131.9 m <sup>2</sup>
Balkon	17.5 m <sup>2</sup>
Keller	12.7 m <sup>2</sup>

0 1 2 3 4 5



MST. 1:150

Grundrissänderungen vorbehalten. Flächenmasse sind Zirkummasse. Möblierung ist im Verkaufspreis nicht mit inbegriffen.



# Patio

MEIN NEUES ZUHAUSE



## WHG 22 C 6

4.5 Zimmer | 1. OG

Wohnfläche Netto (HNF)	126.4 m <sup>2</sup>
Balkon	17.5 m <sup>2</sup>
Keller	13.1 m <sup>2</sup>



MST. 1:150

Grundrissänderungen vorbehalten. Flächenmasse sind Zirkummasse. Möblierung ist im Verkaufspreis nicht mit inbegriffen.




Persönliche Beratung / Verkauf:

Primus Property AG  
5000 Aarau  
info@pripo.ch / 062 503 71 81

Bauherrschaft:

Konsortium 4 MFH Dorfstrasse Dulliken  
c/o Wehle Architektur AG  
Marchweg 6, CH-5035 Unterentfelden

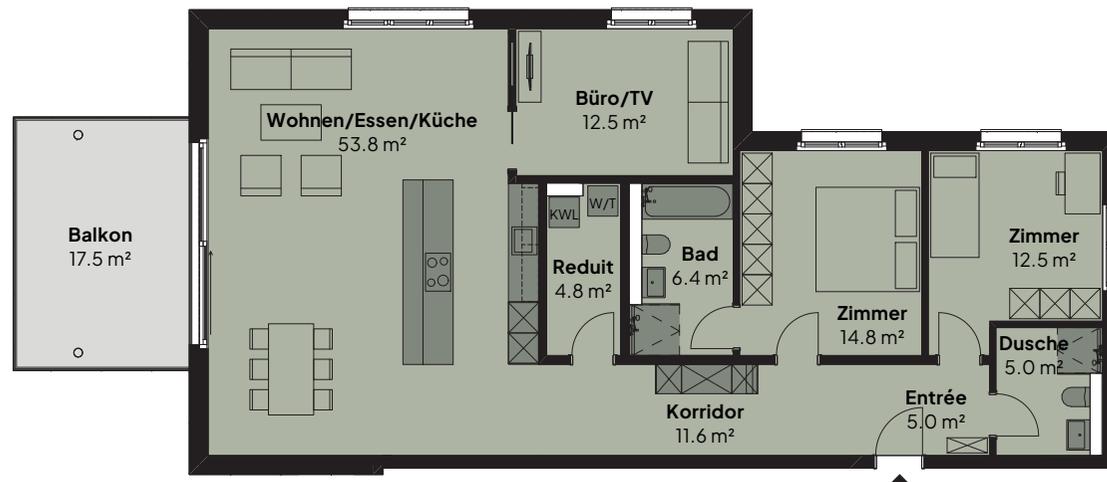

# Patio

MEIN NEUES ZUHAUSE



## WHG 22 C 7

4.5 Zimmer | 2. OG

Wohnfläche Netto (HNF)	131.9 m <sup>2</sup>
Balkon	17.5 m <sup>2</sup>
Keller	12.8 m <sup>2</sup>

0 1 2 3 4 5



MST. 1:150

Grundrissänderungen vorbehalten. Flächenmasse sind Zirkummasse. Möblierung ist im Verkaufspreis nicht mit inbegriffen.



# Patio

MEIN NEUES ZUHAUSE



## WHG 22 C 8

3.5 Zimmer | 2. OG

Wohnfläche Netto (HNF)	108.4 m <sup>2</sup>
Balkon	20.7 m <sup>2</sup>
Keller	12.7 m <sup>2</sup>



MST. 1:150

Grundrissänderungen vorbehalten. Flächenmasse sind Zirkummasse. Möblierung ist im Verkaufspreis nicht mit inbegriffen.



Persönliche Beratung / Verkauf:

Primus Property AG  
5000 Aarau  
info@pripro.ch / 062 503 71 81

Bauherrschaft:

Konsortium 4 MFH Dorfstrasse Dulliken  
c/o Wehle Architektur AG  
Marchweg 6, CH-5035 Unterentfelden

# Patio

MEIN NEUES ZUHAUSE



## WHG 22 C 10

4.5 Zimmer | Attika


Wohnfläche Netto (HNF)	124.5 m <sup>2</sup>
Terrasse	93.8 m <sup>2</sup>
Keller	12.4 m <sup>2</sup>

0 1 2 3 4 5



MST: 1:150

Grundrissänderungen vorbehalten. Flächenmasse sind Cirka-masse. Möblierung ist im Verkaufspreis nicht mit inbegriffen.

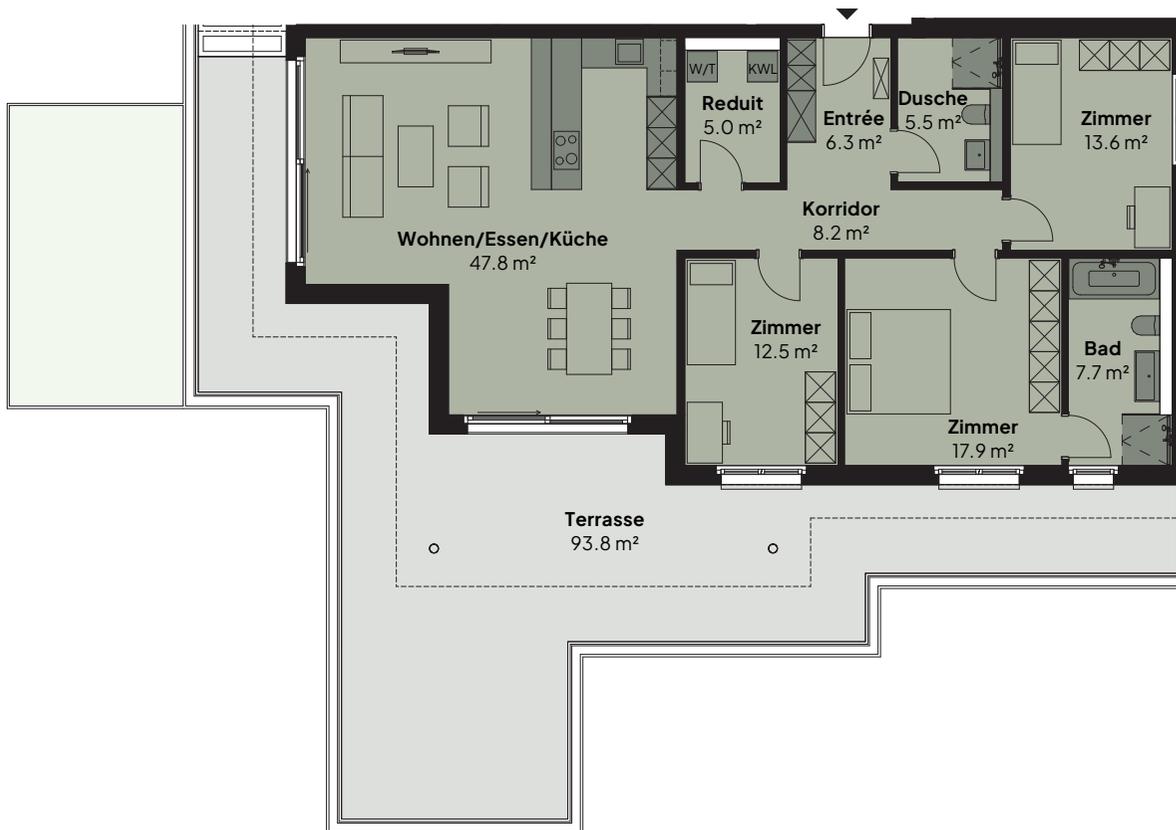

Persönliche Beratung / Verkauf:

Primus Property AG  
5000 Aarau  
info@pripo.ch / 062 503 71 81

Bauherrschaft:

Konsortium 4 MFH Dorfstrasse Dulliken  
c/o Wehle Architektur AG  
Marchweg 6, CH-5035 Unterentfelden

# Patio

MEIN NEUES ZUHAUSE



## WHG 22 C 11

3.5 Zimmer | Attika

Wohnfläche Netto (HNF)	111.8 m <sup>2</sup>
Terrasse	96.0 m <sup>2</sup>
Keller	12.3 m <sup>2</sup>

0 1 2 3 4 5



MST. 1:150

Grundrissänderungen vorbehalten. Flächenmasse sind Zirkummasse. Möblierung ist im Verkaufspreis nicht mit inbegriffen.





Persönliche Beratung / Verkauf:

Primus Property AG  
5000 Aarau  
info@pripro.ch / 062 503 71 81

Bauherrschaft:

Konsortium 4 MFH Dorfstrasse Dulliken  
c/o Wehle Architektur AG  
Marchweg 6, CH-5035 Unterentfelden

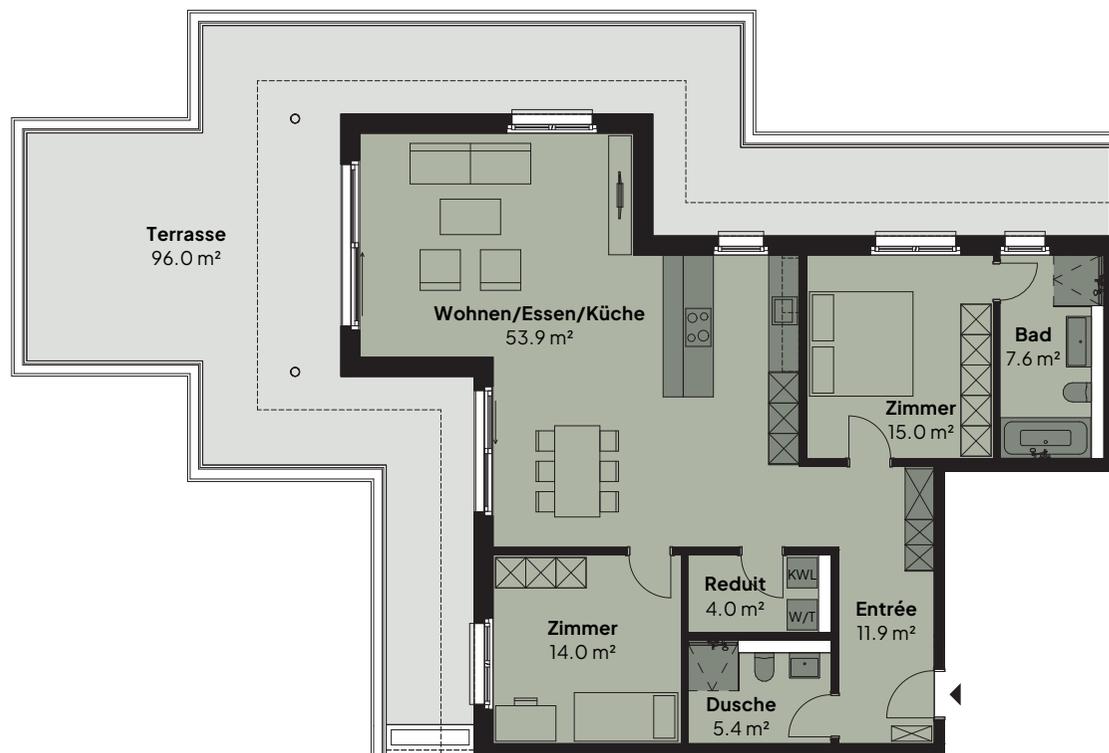

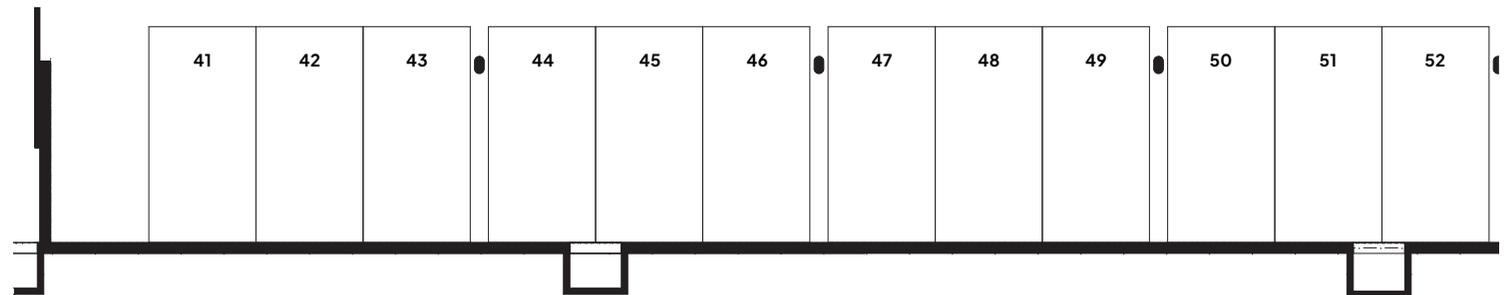


## HAUS A

Keller | UG

Keller	11
Dispo	2




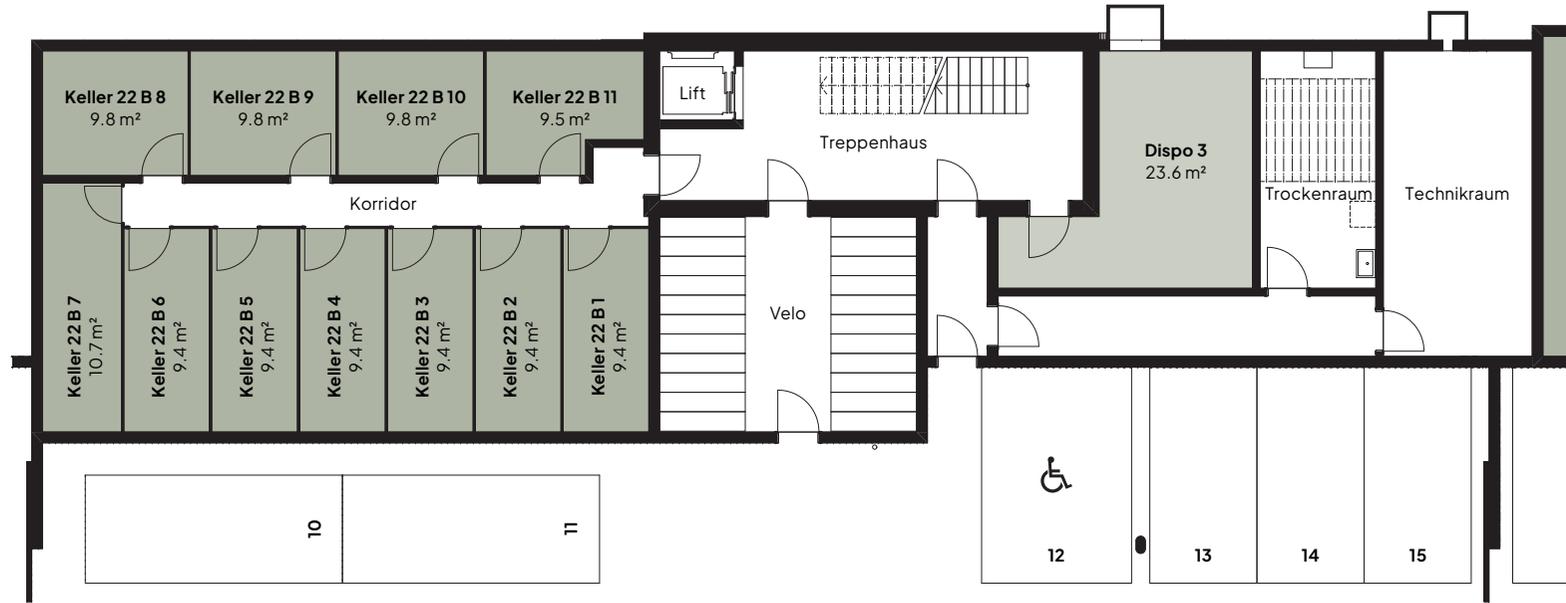

## HAUS B

### Keller | UG

Keller	11
Dispo	1

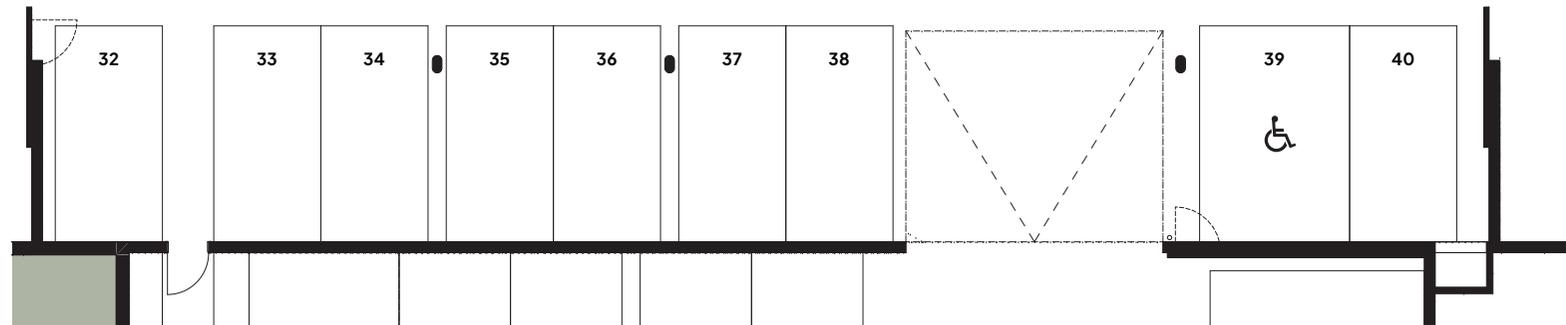

## HAUS C

### Keller | UG

Keller	11
Dispo	2




Persönliche Beratung / Verkauf:

Primus Property AG  
5000 Aarau  
info@pripro.ch / 062 503 71 81

Bauherrschaft:

Konsortium 4 MFH Dorfstrasse Dulliken  
c/o Wehle Architektur AG  
Marchweg 6, CH-5035 Unterentfelden

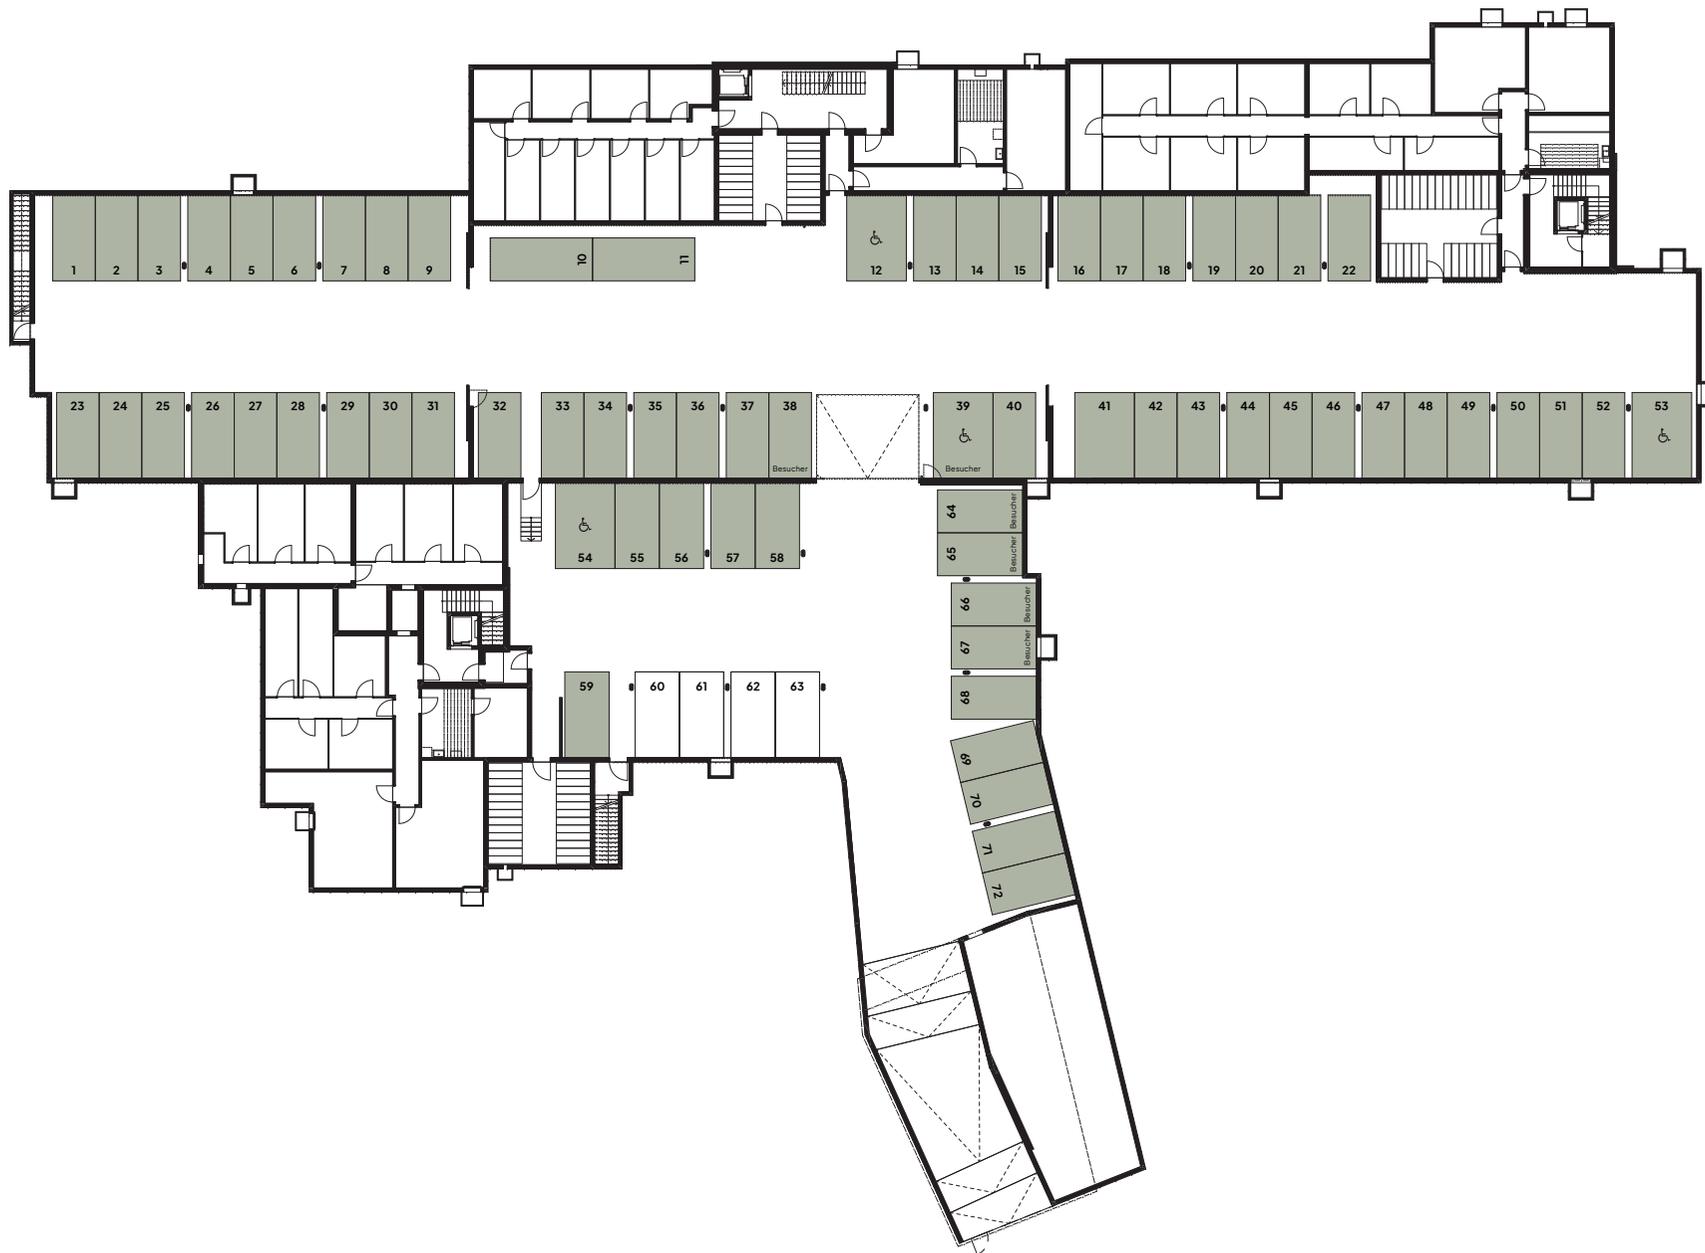

## TIEFGARAGE

UG



Parkplätze	72
	6