


Patio

MEIN NEUES ZUHAUSE

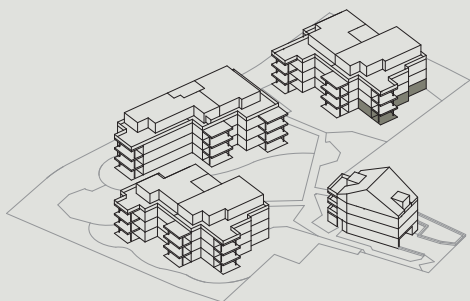

WHG 22 A 1

4.5 Zimmer | EG

Wohnfläche Netto (HNF)	131.7 m ²
Sitzplatz	17.5 m ²
Gartenanteil	42.6 m ²
Keller	10.8 m ²

0 1 2 3 4 5



MST. 1:150

Grundrissänderungen vorbehalten. Flächenmasse sind Zirkummasse. Möblierung ist im Verkaufspreis nicht mit inbegriffen.



Persönliche Beratung / Verkauf:

Primus Property AG
5000 Aarau
info@pripro.ch / 062 503 71 81


Bauherrschaft:

Konsortium 4 MFH Dorfstrasse Dulliken
c/o Wehle Architektur AG
Marchweg 6, CH-5035 Unterentfelden



Patio

MEIN NEUES ZUHAUSE

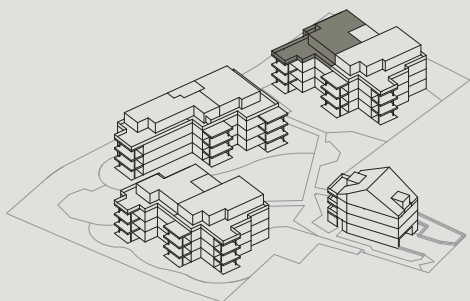

WHG 22 A 11


3.5 Zimmer | Attika

Wohnfläche Netto (HNF)	113.5 m ²
Terrasse	97.2 m ²
Keller	10.6 m ²



MST. 1:150

Grundrissänderungen vorbehalten. Flächenmasse sind Zirkummasse. Möblierung ist im Verkaufspreis nicht mit inbegriffen.

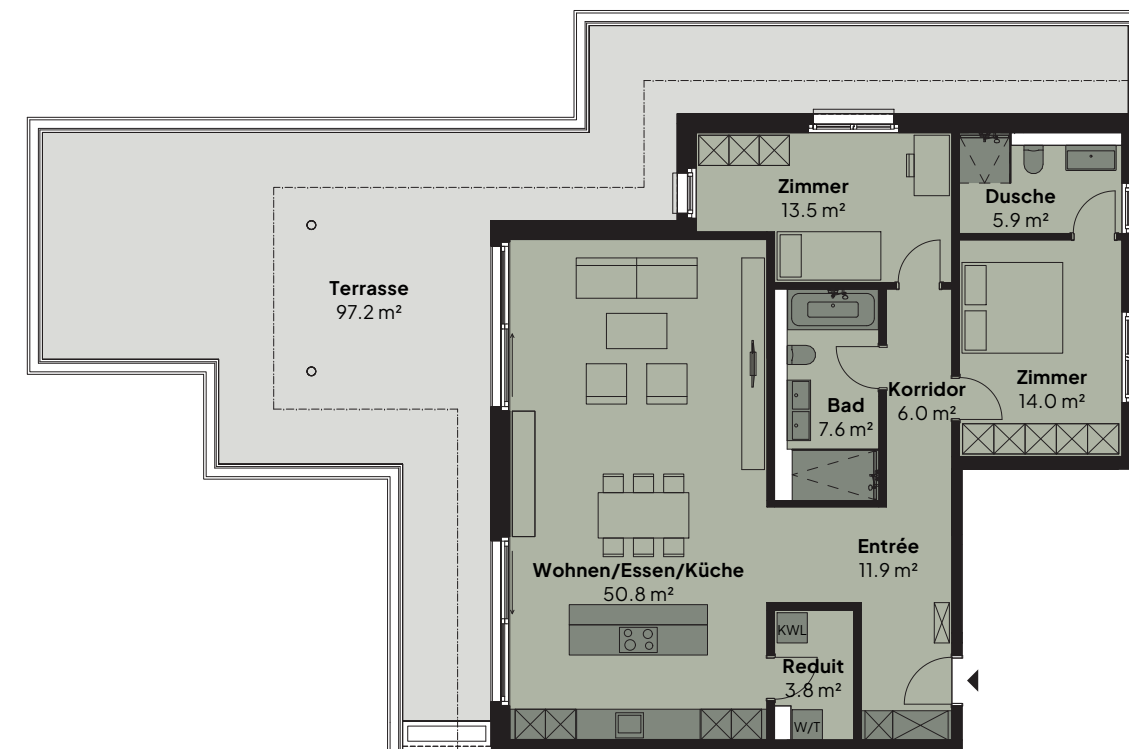

Persönliche Beratung / Verkauf:


Primus Property AG
5000 Aarau
info@pripro.ch / 062 503 71 81

Bauherrschaft:

Konsortium 4 MFH Dorfstrasse Dulliken
c/o Wehle Architektur AG
Marchweg 6, CH-5035 Unterentfelden

Patio

MEIN NEUES ZUHAUSE

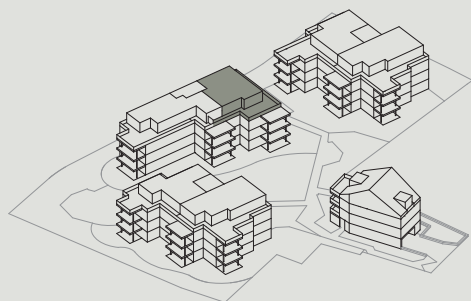

WHG 22 B 10

3.5 Zimmer | Attika


Wohnfläche Netto (HNF)	108.6 m ²
Terrasse	82.5 m ²
Keller	9.8 m ²

0 1 2 3 4 5




MST. 1:150

Grundrissänderungen vorbehalten. Flächenmasse sind Zirkummasse. Möblierung ist im Verkaufspreis nicht mit inbegriffen.

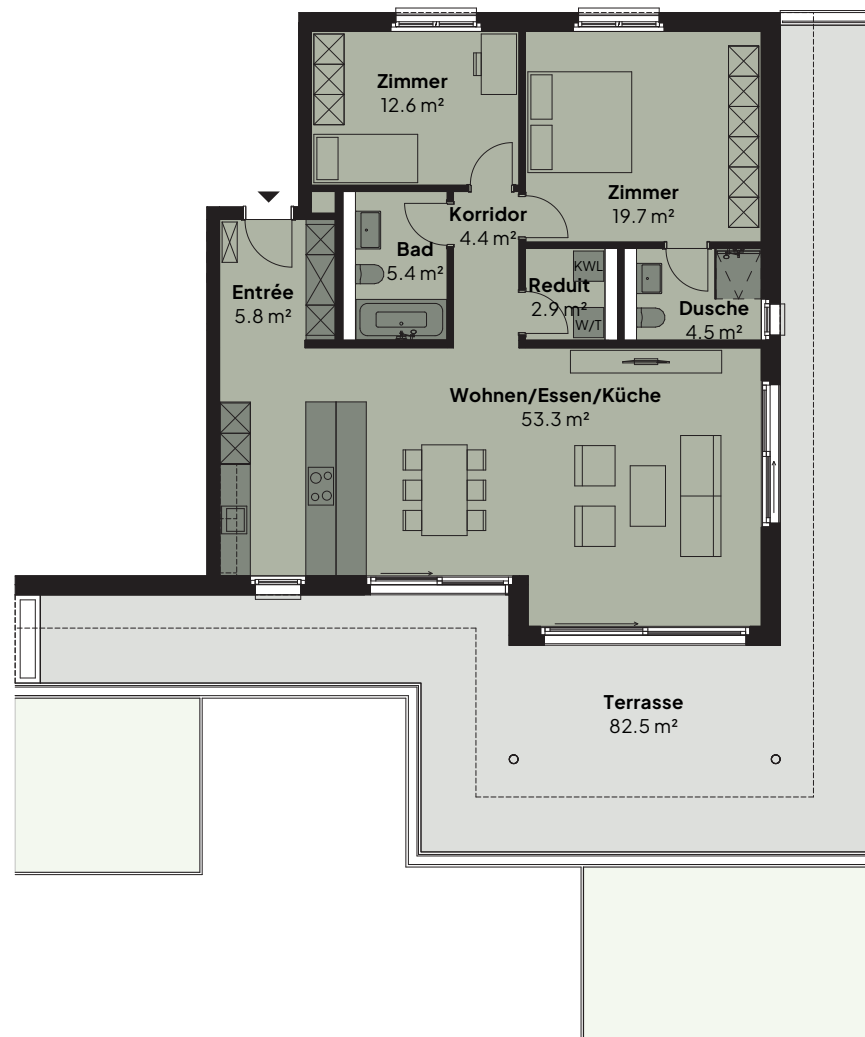

Patio


MEIN NEUES ZUHAUSE

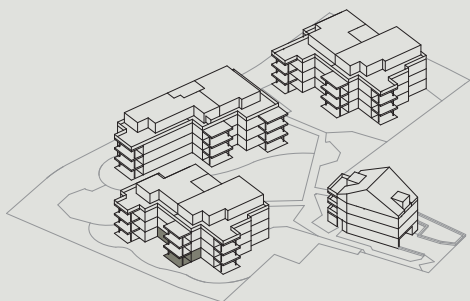

WHG 22 C 2

3.5 Zimmer | EG

Wohnfläche Netto (HNF)	110.4 m ²
Sitzplatz	20.7 m ²
Gartenanteil	32.2 m ²
Keller	10.8 m ²

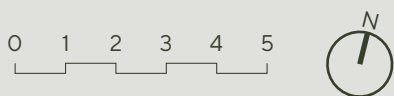

MST. 1:150

Grundrissänderungen vorbehalten. Flächenmasse sind Zirkummasse. Möblierung ist im Verkaufspreis nicht mit inbegriffen.




Persönliche Beratung / Verkauf:

Primus Property AG
5000 Aarau
info@pripo.ch / 062 503 71 81

Bauherrschaft:


Konsortium 4 MFH Dorfstrasse Dulliken
c/o Wehle Architektur AG
Marchweg 6, CH-5035 Unterentfelden

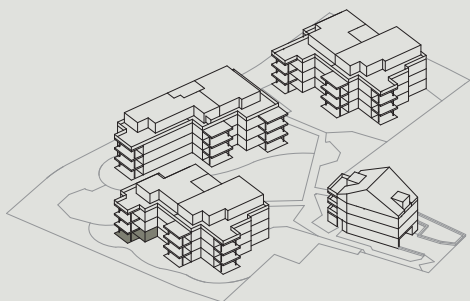

WHG 22 C 3

4.5 Zimmer | EG

Wohnfläche Netto (HNF)	126.4 m ²
Sitzplatz	17.5 m ²
Gartenanteil	33.1 m ²
Keller	12.2 m ²

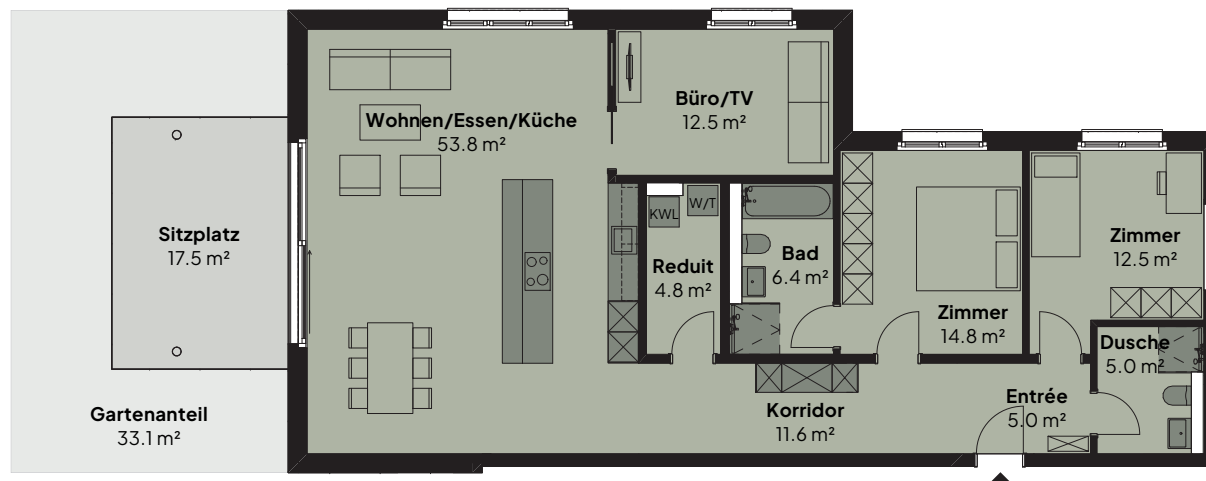

MST. 1:150

Grundrissänderungen vorbehalten. Flächenmasse sind Zirkummasse. Möblierung ist im Verkaufspreis nicht mit inbegriffen.

Persönliche Beratung / Verkauf:


Primus Property AG
5000 Aarau
info@pripro.ch / 062 503 71 81

Bauherrschaft:

Konsortium 4 MFH Dorfstrasse Dulliken
c/o Wehle Architektur AG
Marchweg 6, CH-5035 Unterentfelden

Patio

MEIN NEUES ZUHAUSE

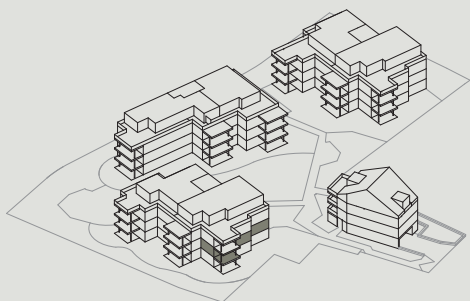

WHG 22 C 4

4.5 Zimmer | 1. OG

Wohnfläche Netto (HNF)	131.9 m ²
Balkon	17.5 m ²
Keller	12.7 m ²

0 1 2 3 4 5



MST. 1:150

Grundrissänderungen vorbehalten. Flächenmasse sind Zirkummasse. Möblierung ist im Verkaufspreis nicht mit inbegriffen.



Persönliche Beratung / Verkauf:


Primus Property AG
5000 Aarau
info@pripro.ch / 062 503 71 81

Bauherrschaft:

Konsortium 4 MFH Dorfstrasse Dulliken
c/o Wehle Architektur AG
Marchweg 6, CH-5035 Unterentfelden

Patio

MEIN NEUES ZUHAUSE

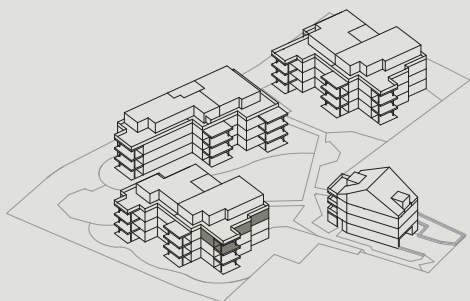

WHG 22 C 7

4.5 Zimmer | 2. OG

Wohnfläche Netto (HNF)	131.9 m ²
Balkon	17.5 m ²
Keller	12.8 m ²

0 1 2 3 4 5



MST. 1:150

Grundrissänderungen vorbehalten. Flächenmasse sind Zirkummasse. Möblierung ist im Verkaufspreis nicht mit inbegriffen.







HAUS A

Keller | UG

Keller	11
Dispo	2

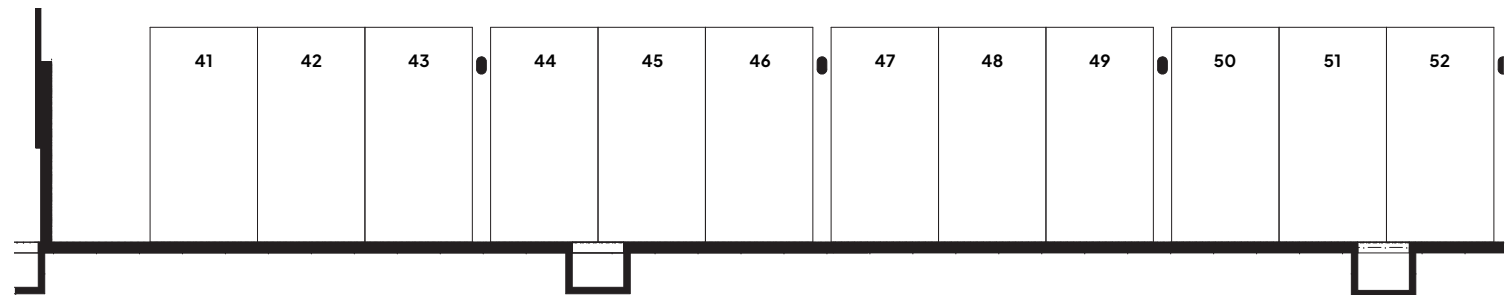


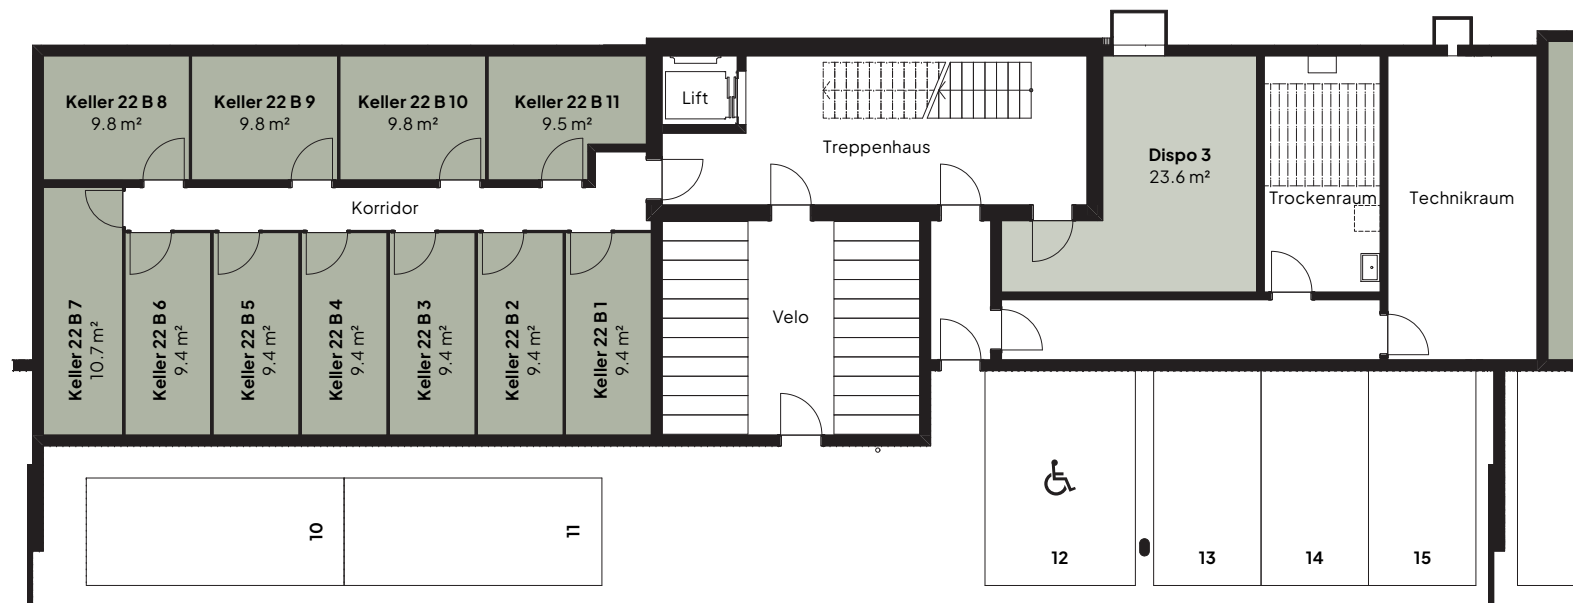

HAUS B

Keller | UG

Keller	11
Dispo	1

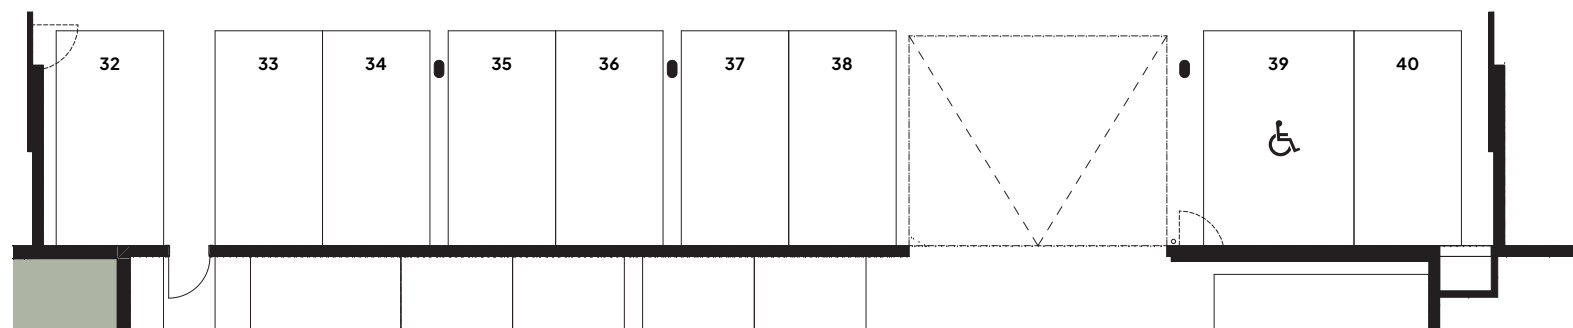

HAUS C

Keller | UG

Keller	11
Dispo	2





TIEFGARAGE

UG



Parkplätze	72
	6