


WOHNUNG 05

1. Obergeschoss

Zimmer	4 ½
Wohnfläche (HNF)*	115.7 m ²
Sitzplatz	27.2 m ²
Garten	141.0 m ²
Keller	12.8 m ²

*Exkl. Innenwände und Schächte,
inklusive Reduit.

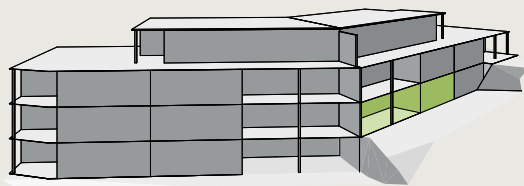

Massstab 1:100

1m = 1cm 5m



Grundrissänderungen vorbehalten.
Flächenmasse sind Zirkamasse. Möblierung
ist im Verkaufspreis nicht inbegriffen.




TIEFGARAGE / UG

- 12 Parkplätze
- 1 Parkplatz breit
- 1 Parkplatz IV
- 1 Doppel-Parkplatz
- 1 Mofa-Parkplatz

DISPORÄUME

- Disporaum 16 14.7 m²
- Disporaum 17 14.7 m²

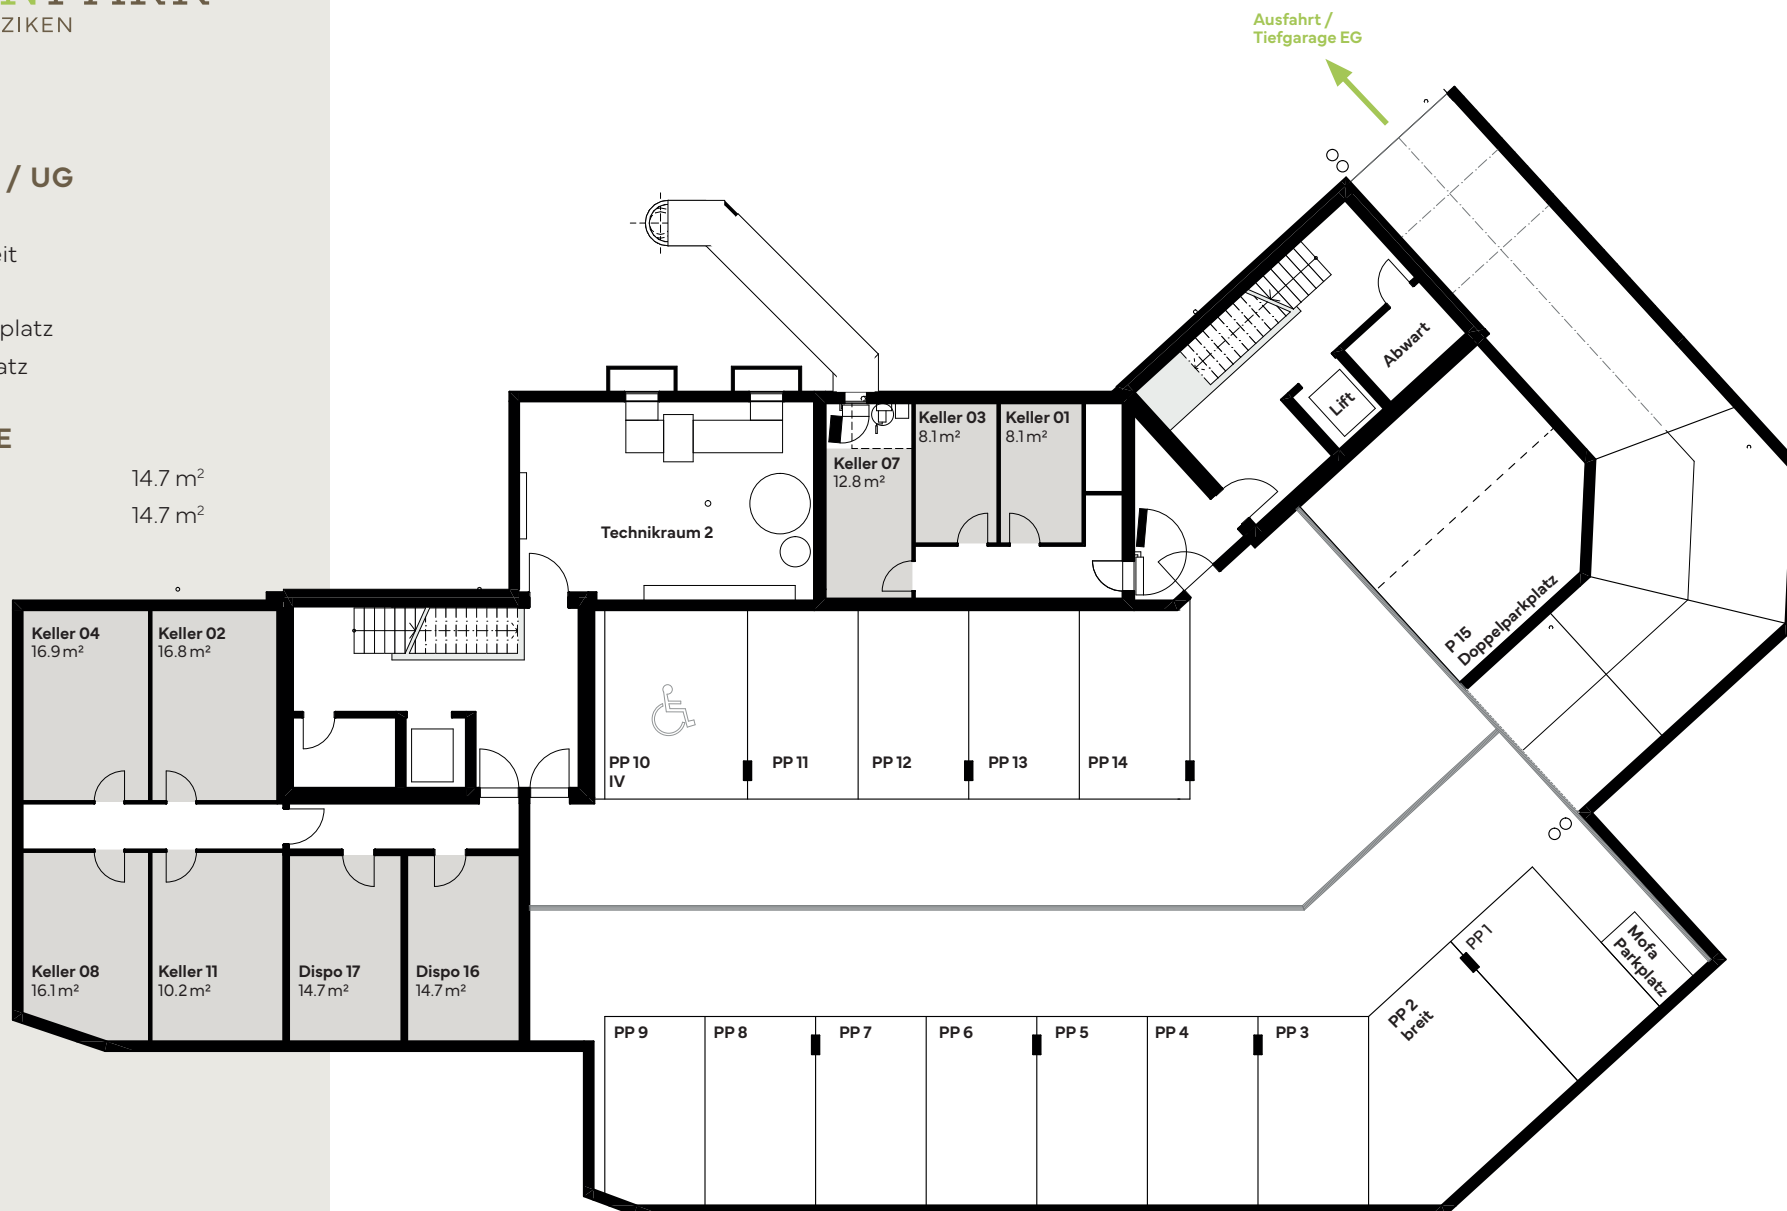

Grundrissänderungen vorbehalten.
Flächenmasse sind Zirkummasse. Möblierung
ist im Verkaufspreis nicht inbegriffen.



TIEFGARAGE / EG

- 3 Parkplätze
- 1 Parkplatz IV

DISPORÄUME

Dispo 13	5.1 m ²
Dispo 14	10.3 m ²
Dispo 15	12.6 m ²

Grundrissänderungen vorbehalten.
Flächenmasse sind Zirkamasse. Möblierung
ist im Verkaufspreis nicht inbegriffen.

