

HAUS B


ERLENWEG, 5608 STETTEN

Zimmeranzahl	5.5-Zimmer
Nettowohnfläche (HNF*)	129 m ²
Aussen-Nutzfläche	33 m ²
Grundstück	268 m ²
Kubatur (nach SIA 416)	492 m ³

*exkl. Schächte, inkl. Reduits

1:100/
DIN A3

Grundrissänderungen vorbehalten. Flächenmasse sind
Zirkamasse. Möblierung ist im Verkaufspreis nicht inbegriffen.

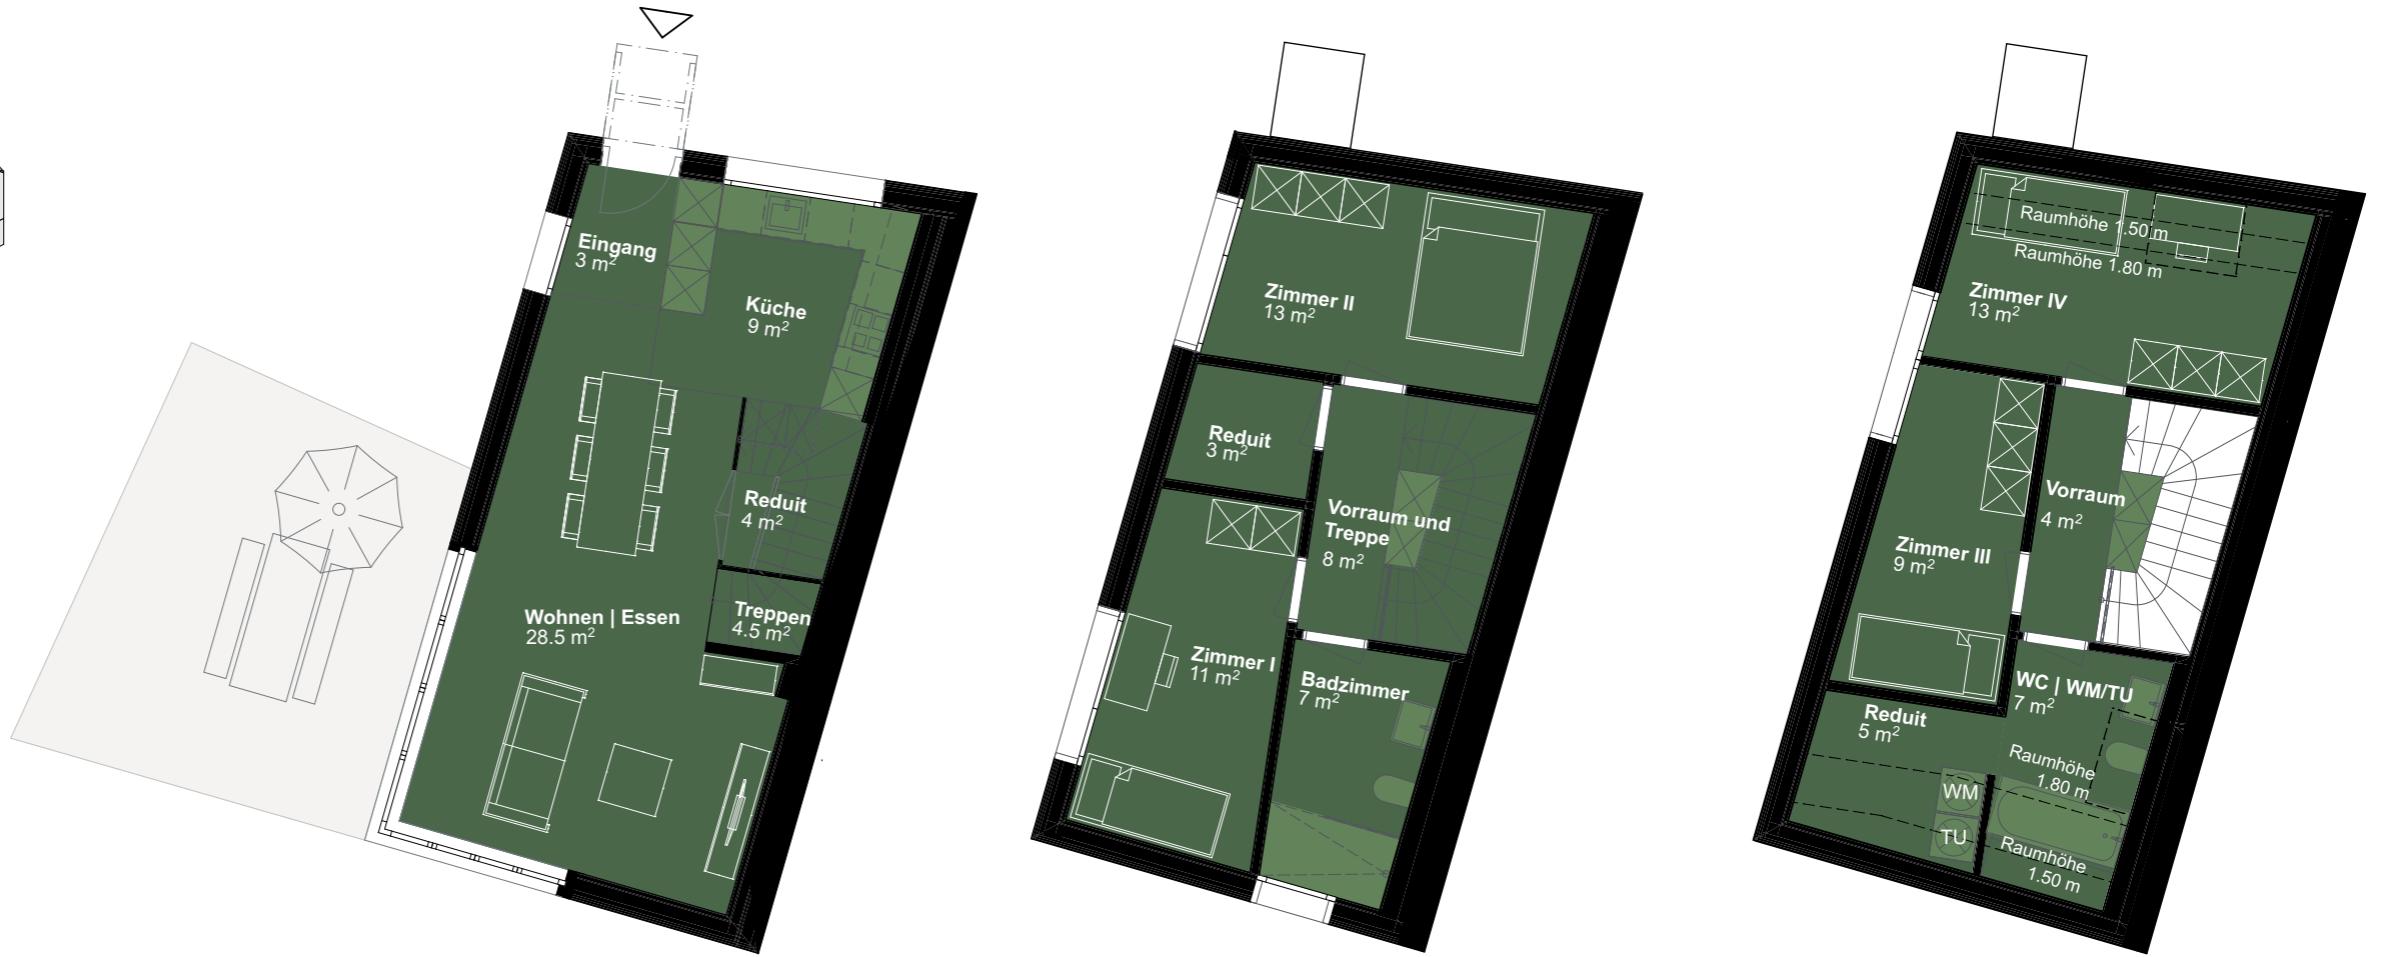

ERDGESCHOSS

OBERGESCHOSS

DACHGESCHOSS

PERSÖNLICHE BERATUNG / VERKAUF
Primus Property AG
Bahnhofplatz 3h, 5000 Aarau
info@pripro.ch / +41 62 503 71 81

PROPERTY
primus