


Im Dialog mit dem Ort und der Geschichte

MFH Buch am Irchel




gus wüstemann architects AG + CORTI Development AG
Dezember 2020

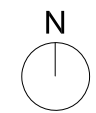

MFH Buch am Irchel
 Bruppichstrasse
 Situation
 1:250


04.12.2020

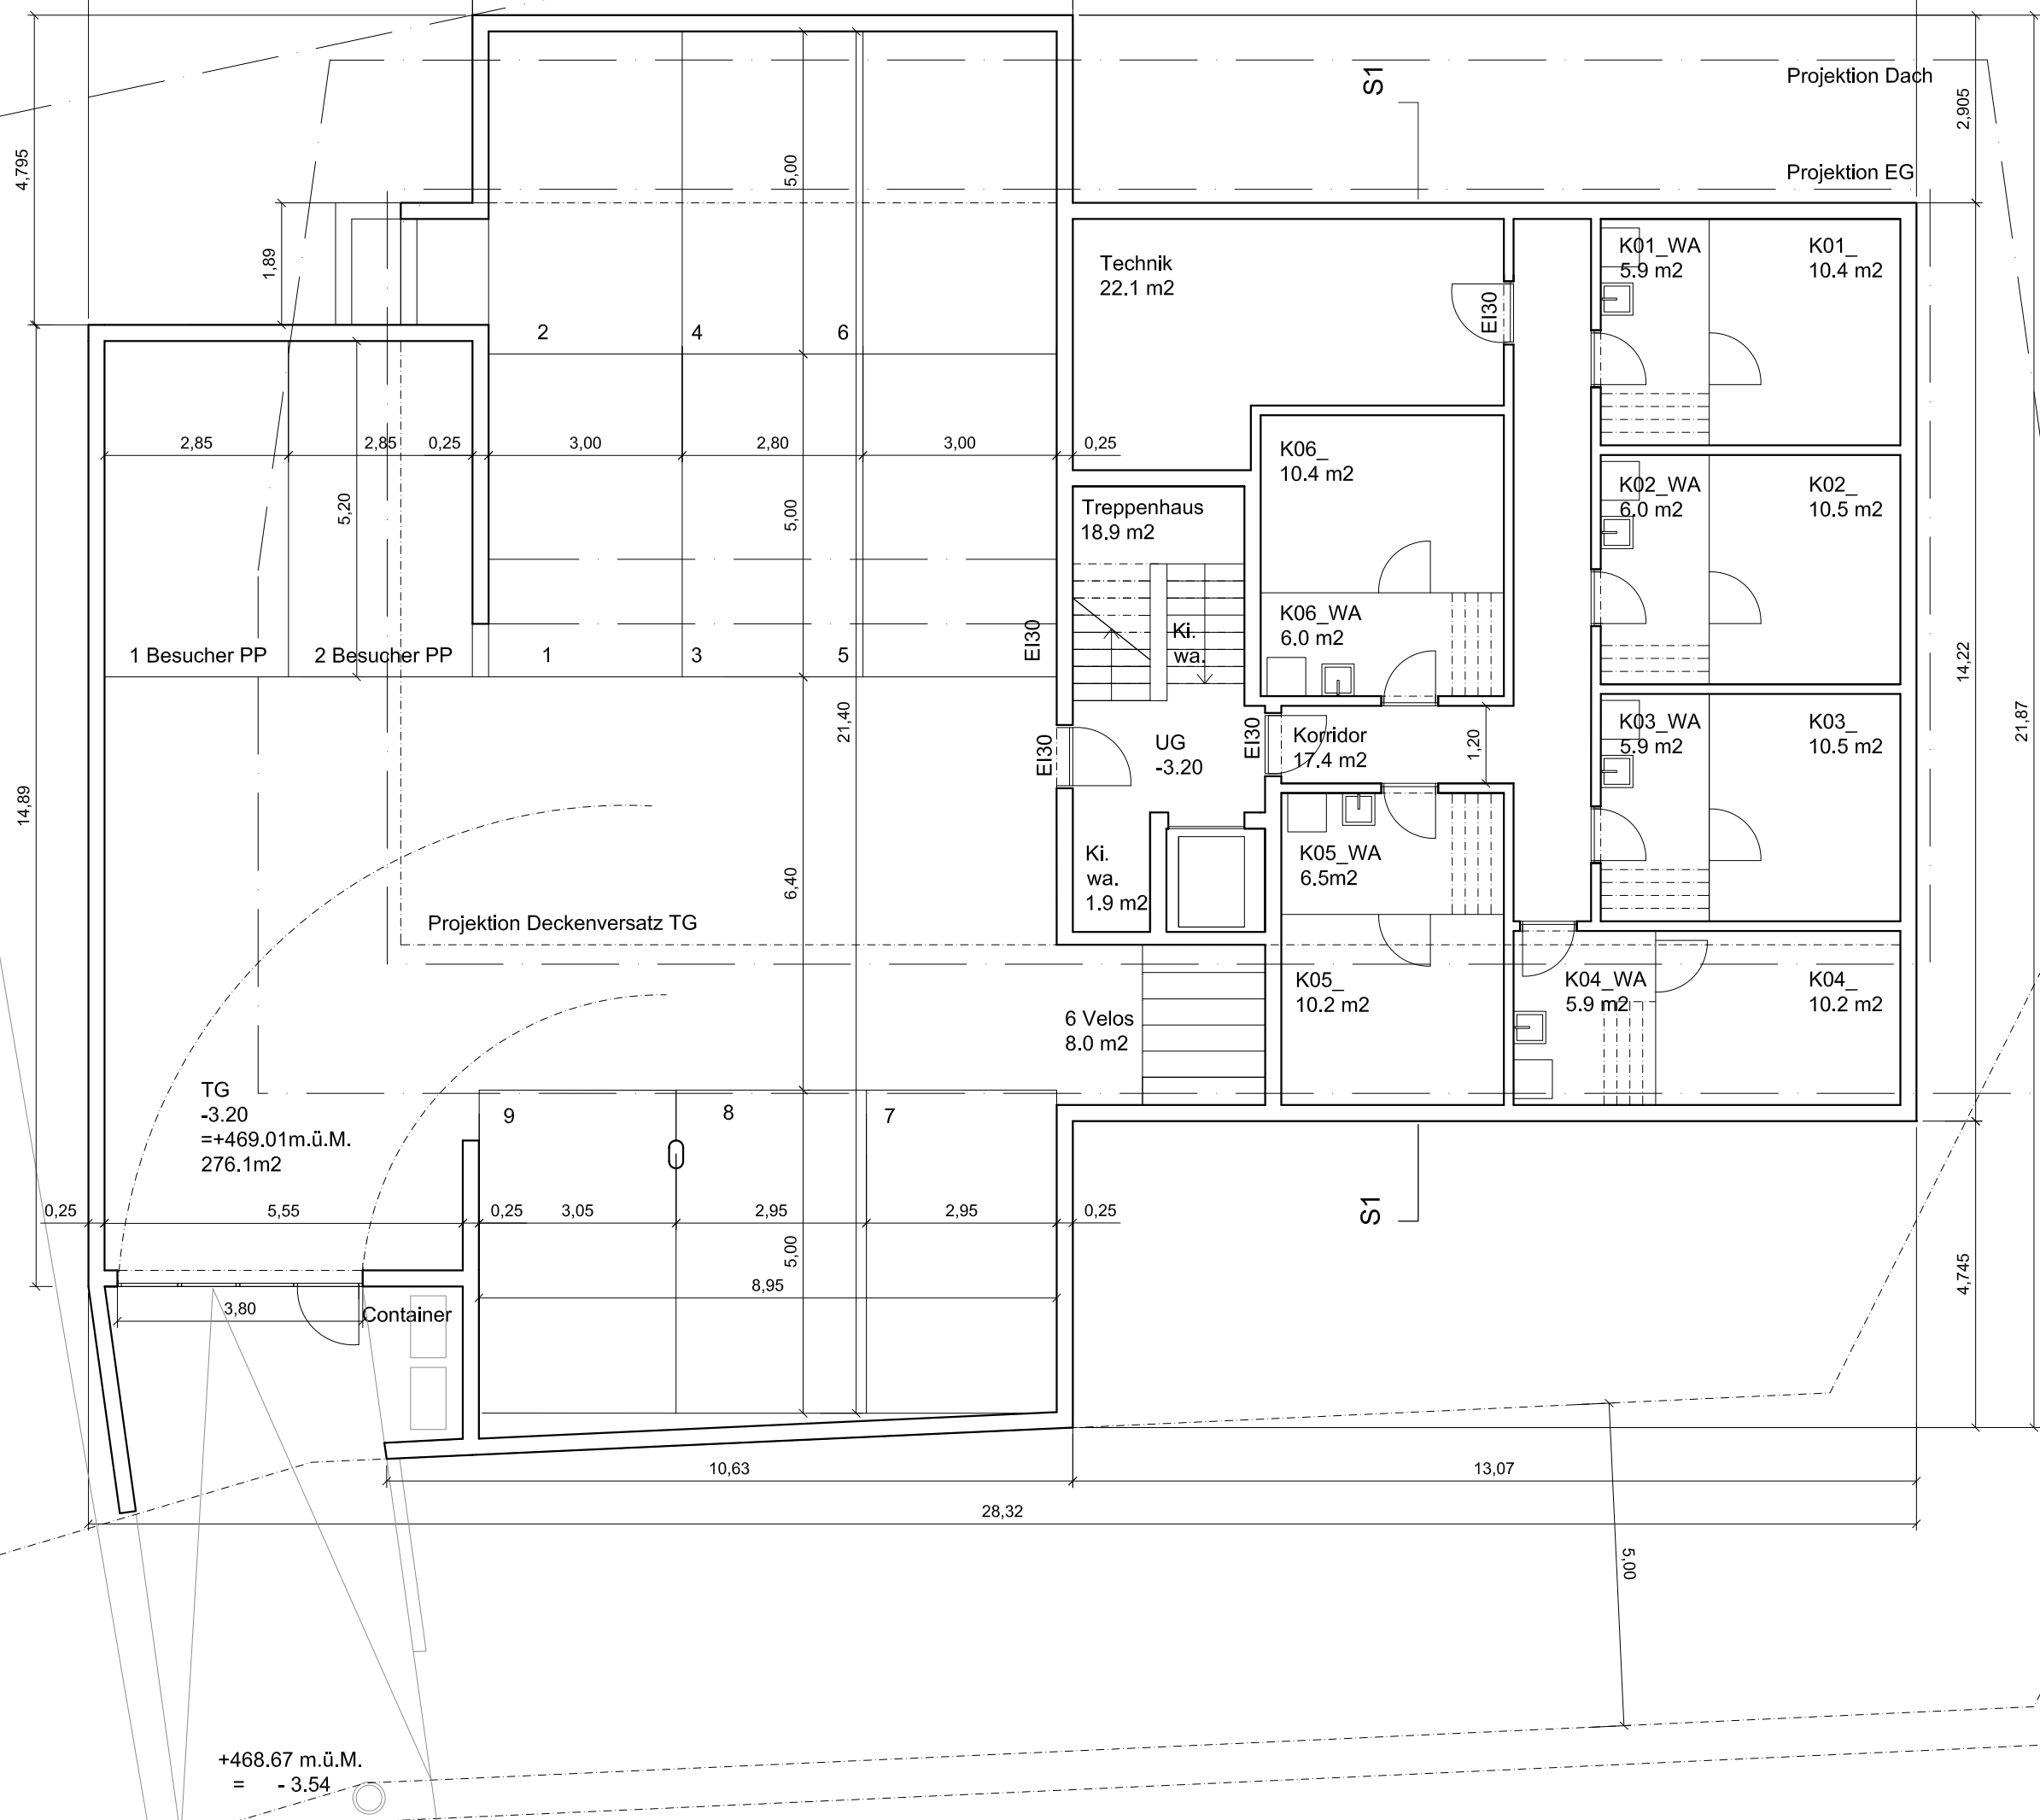

N

MFH Buch am Irchel
 Bruppichstrasse
 Untergeschoss
 1:100

04.12.2020

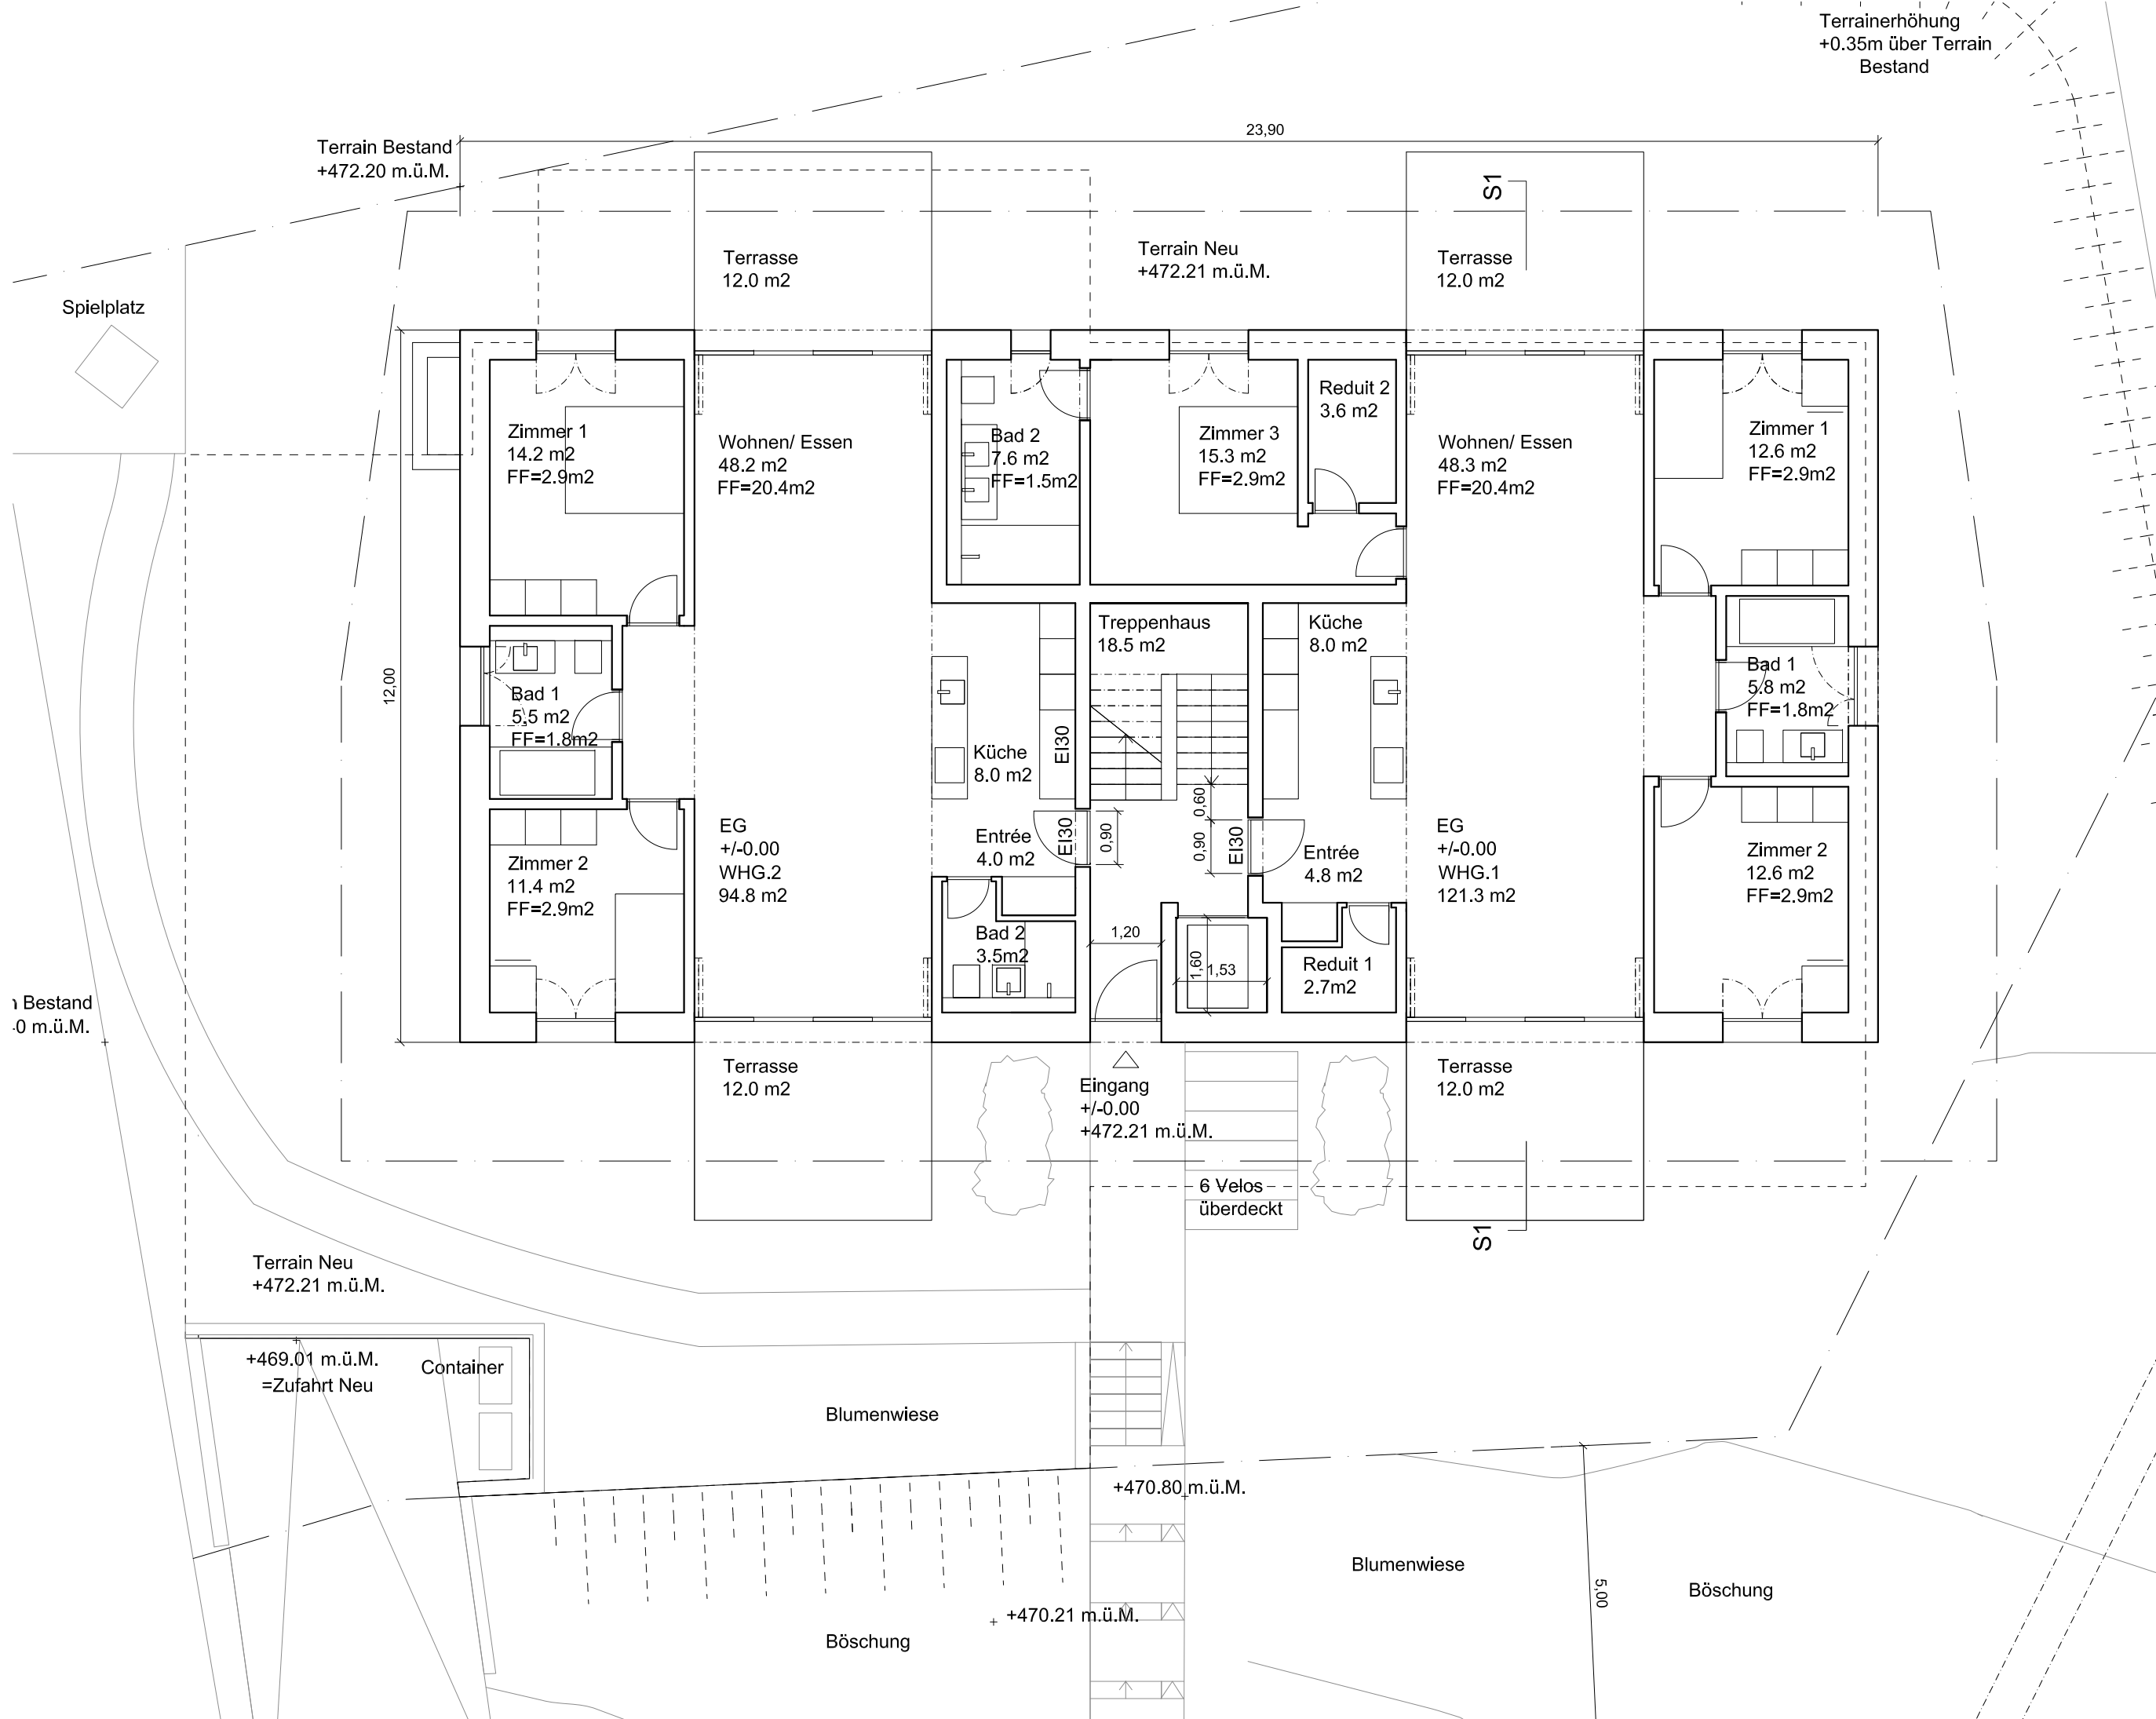

Terrainerhöhung
+0.35m über Terrain
Bestand

Terrain Bestand
+472.20 m.ü.M.

23,90

Spielplatz

Bestand
-0 m.ü.M.

Terrain Neu
+472.21 m.ü.M.

+469.01 m.ü.M.
=Zufahrt Neu

Container

Blumenwiese

+470.80 m.ü.M.

Blumenwiese

+ 470.21 m.ü.M.

Böschung

Blumenwiese


Böschung

5,00





MFH Buch am Irchel
Bruppichstrasse
Erdgeschoss
1:100

04.12.2020

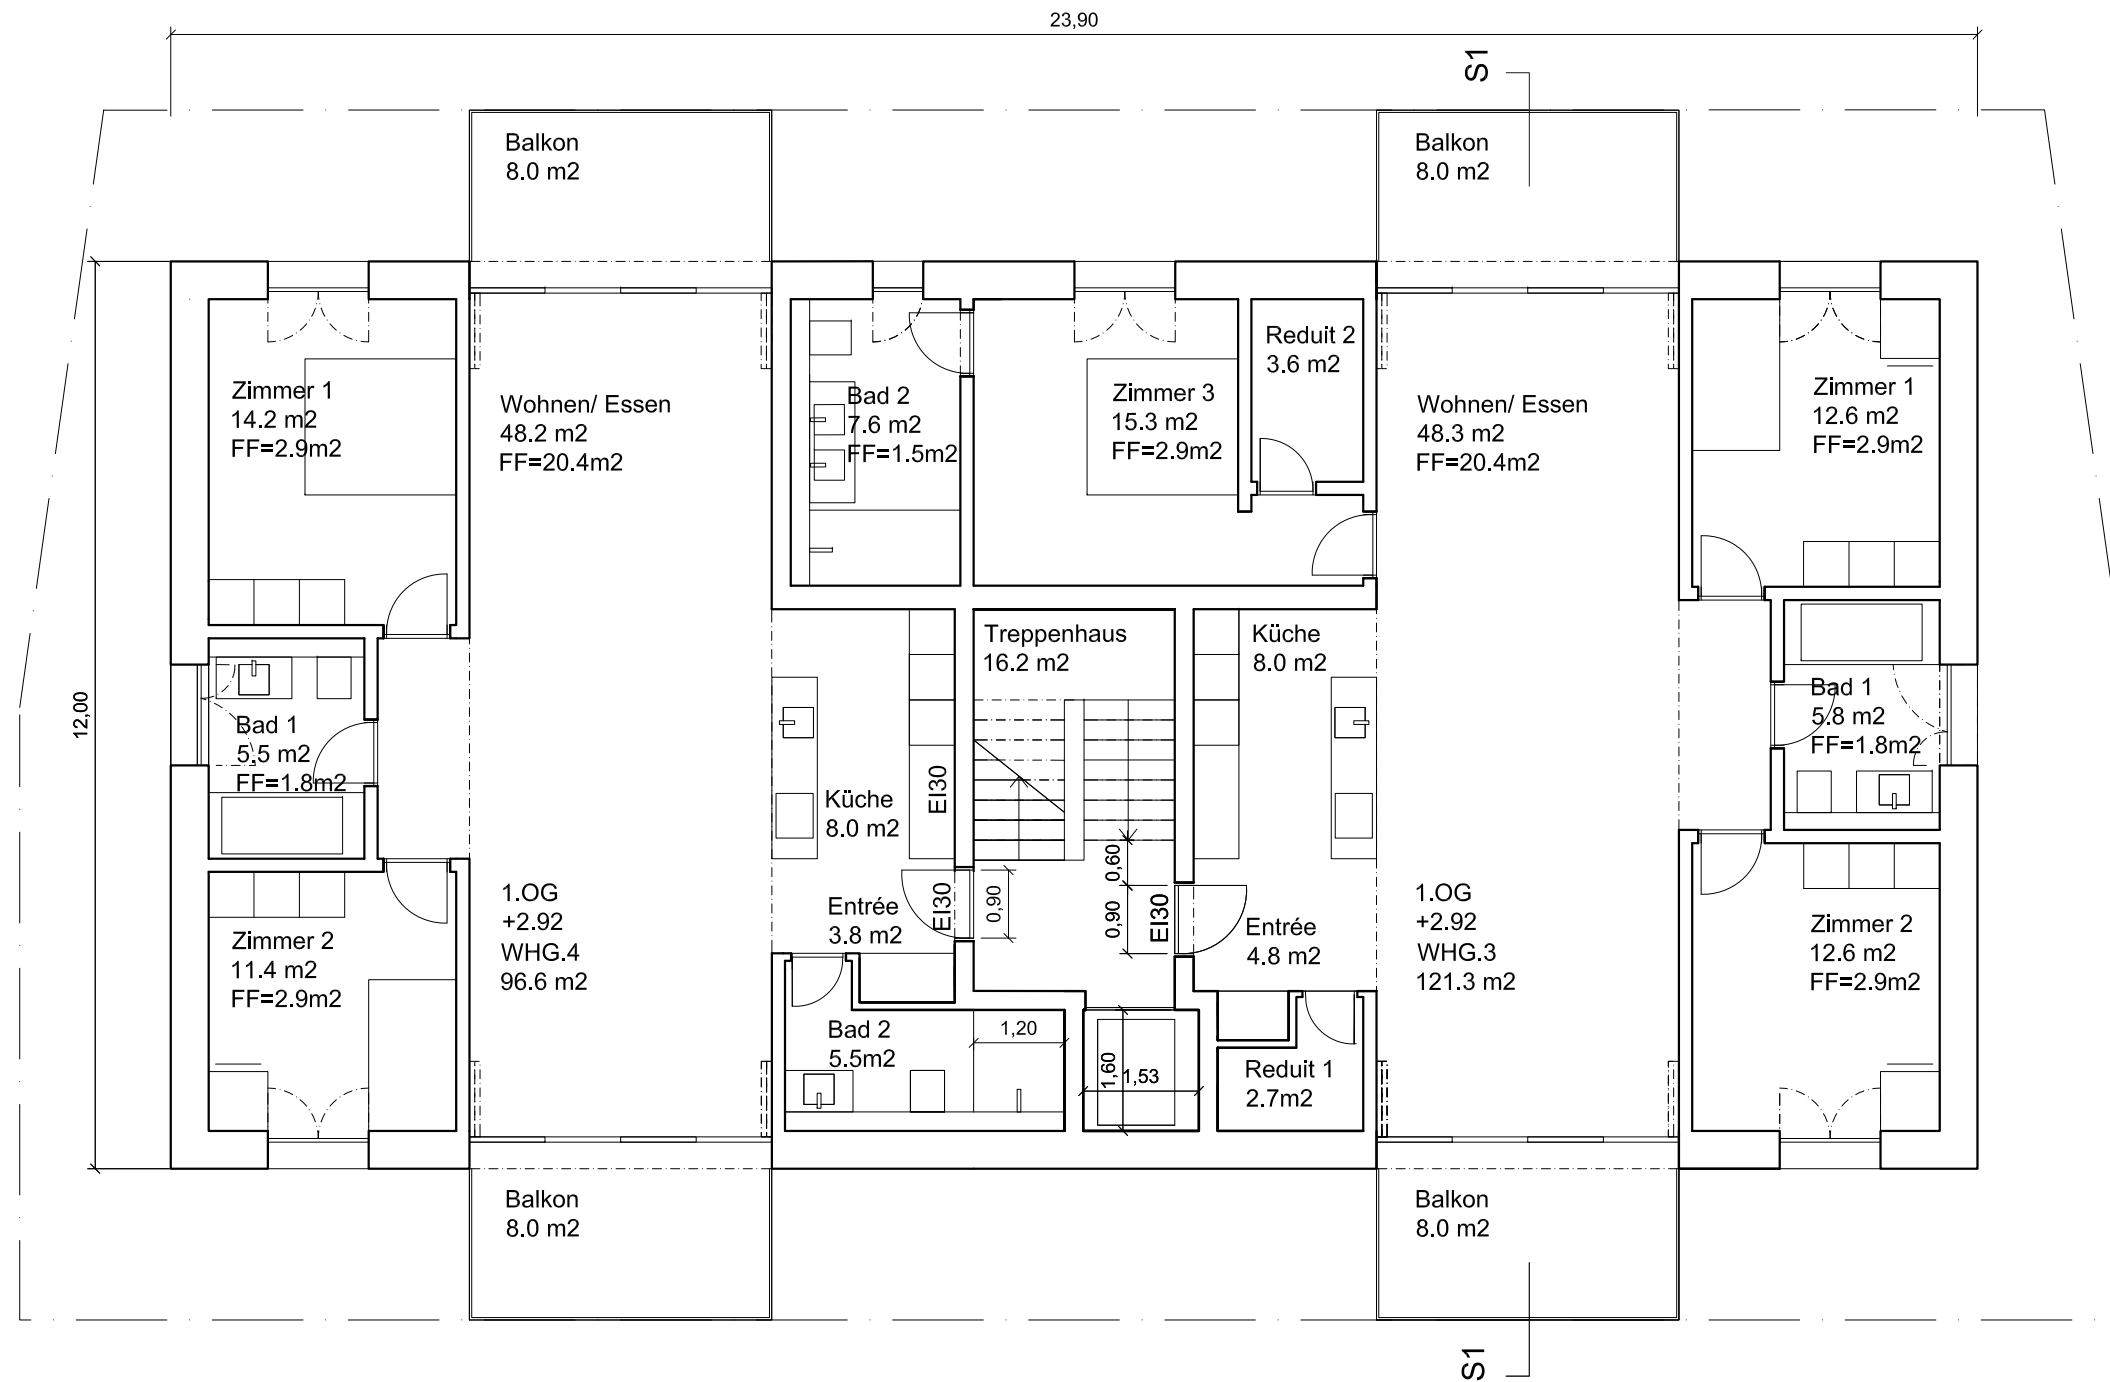


MFH Buch am Irchel
 Bruppichstrasse
 1. Obergeschoss
 1:100

04.12.2020

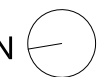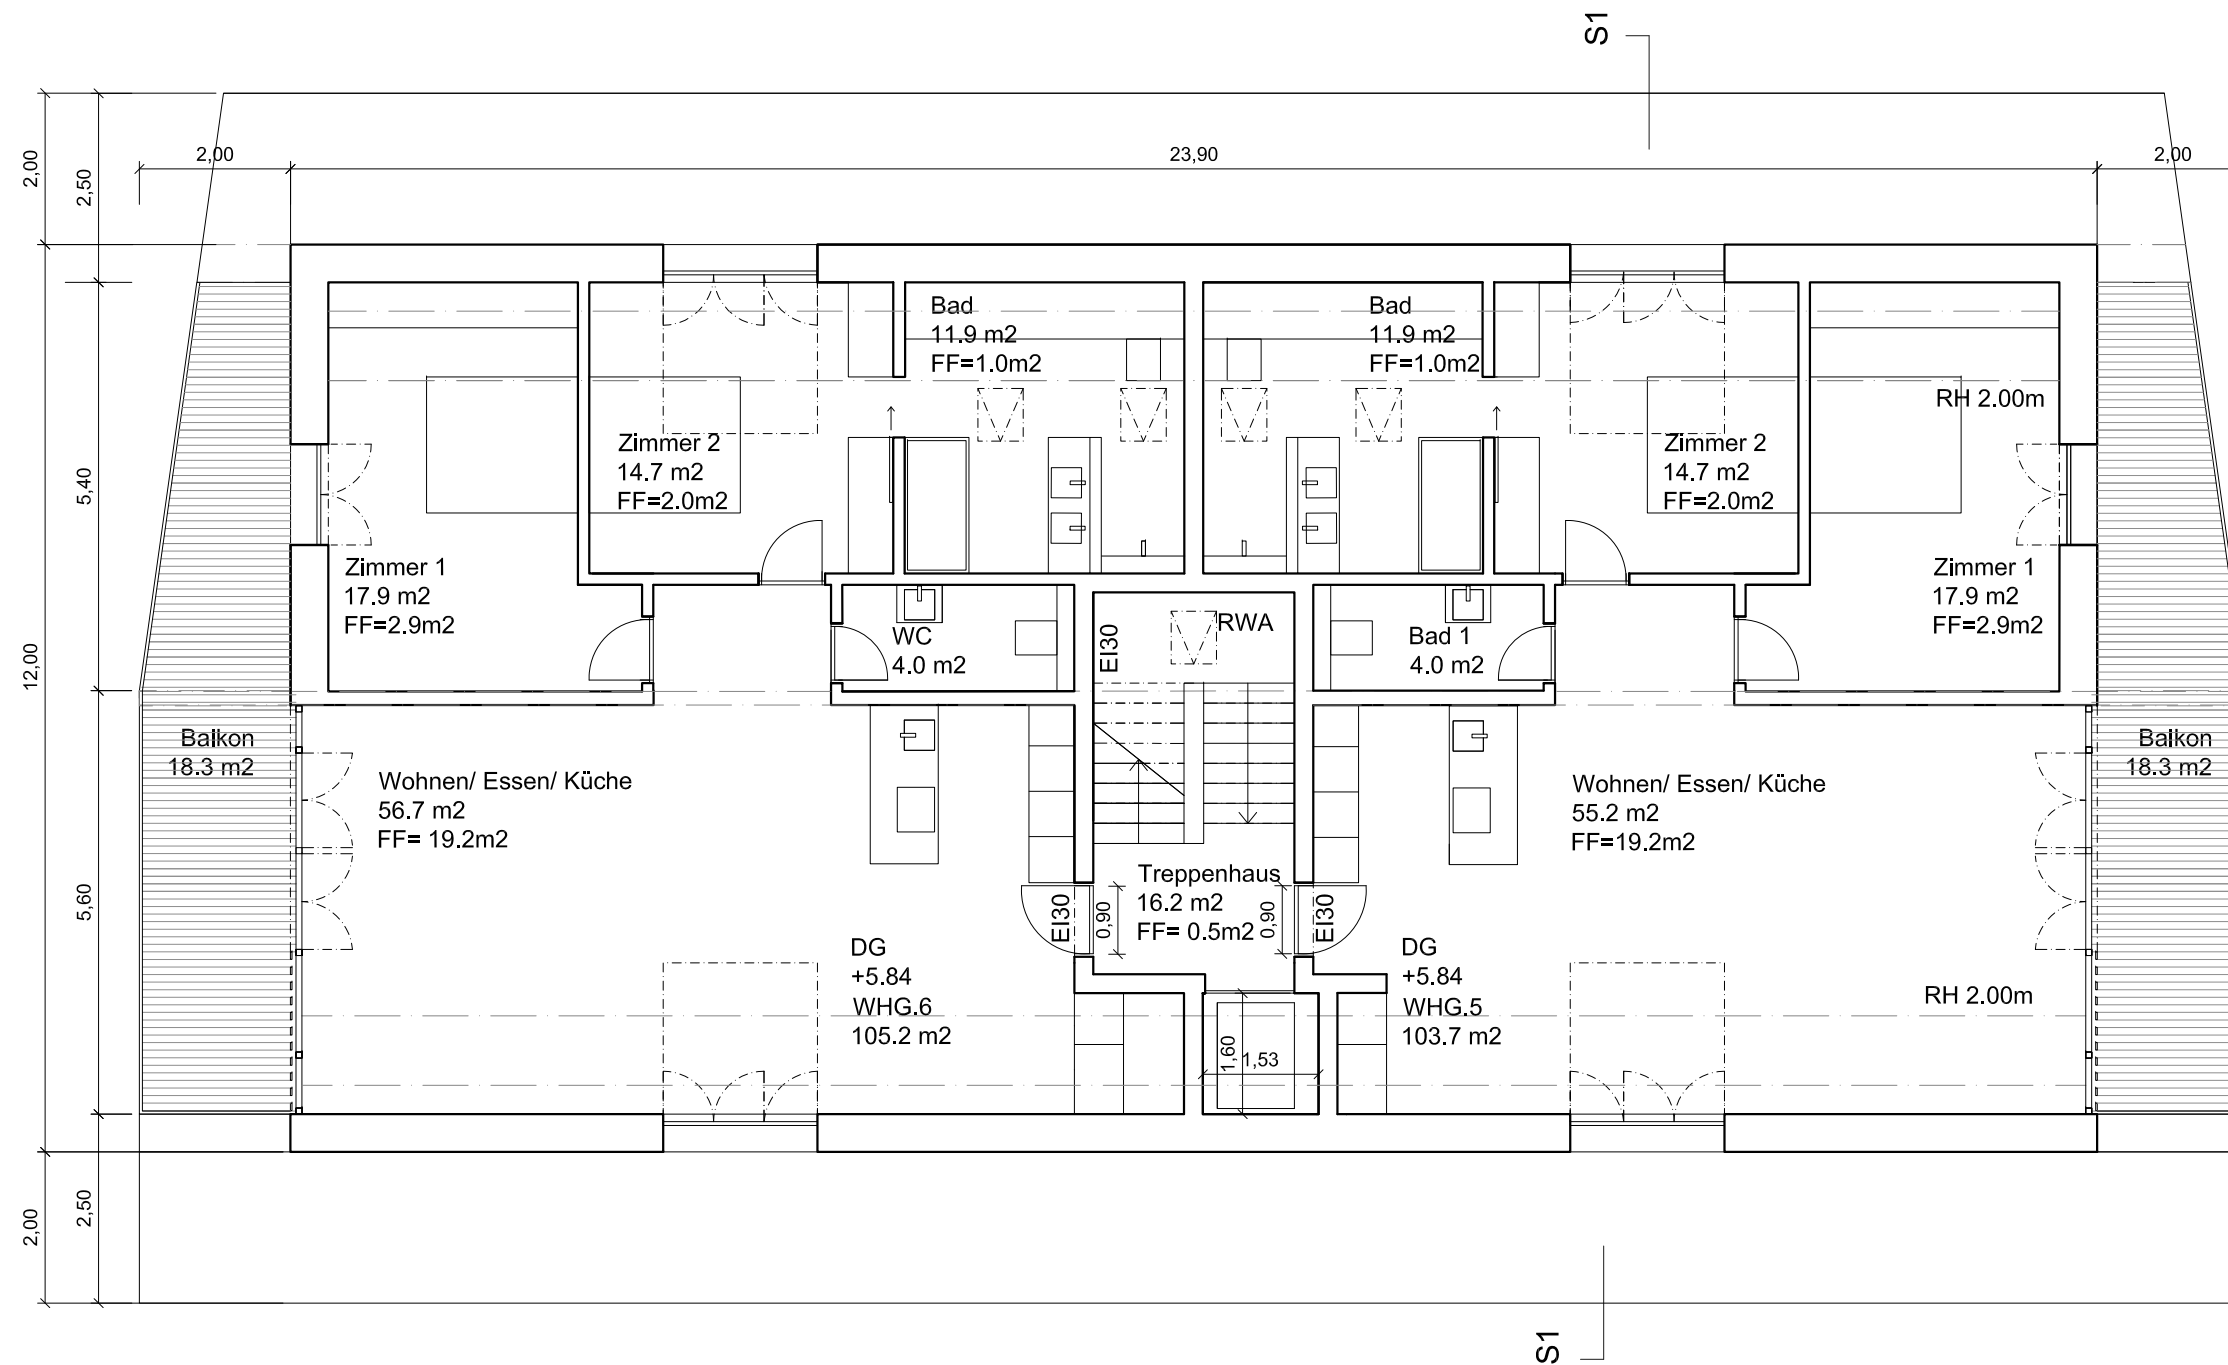


MFH Buch am Irchel
 Bruppichstrasse
 Dachgeschoss
 1:100

04.12.2020

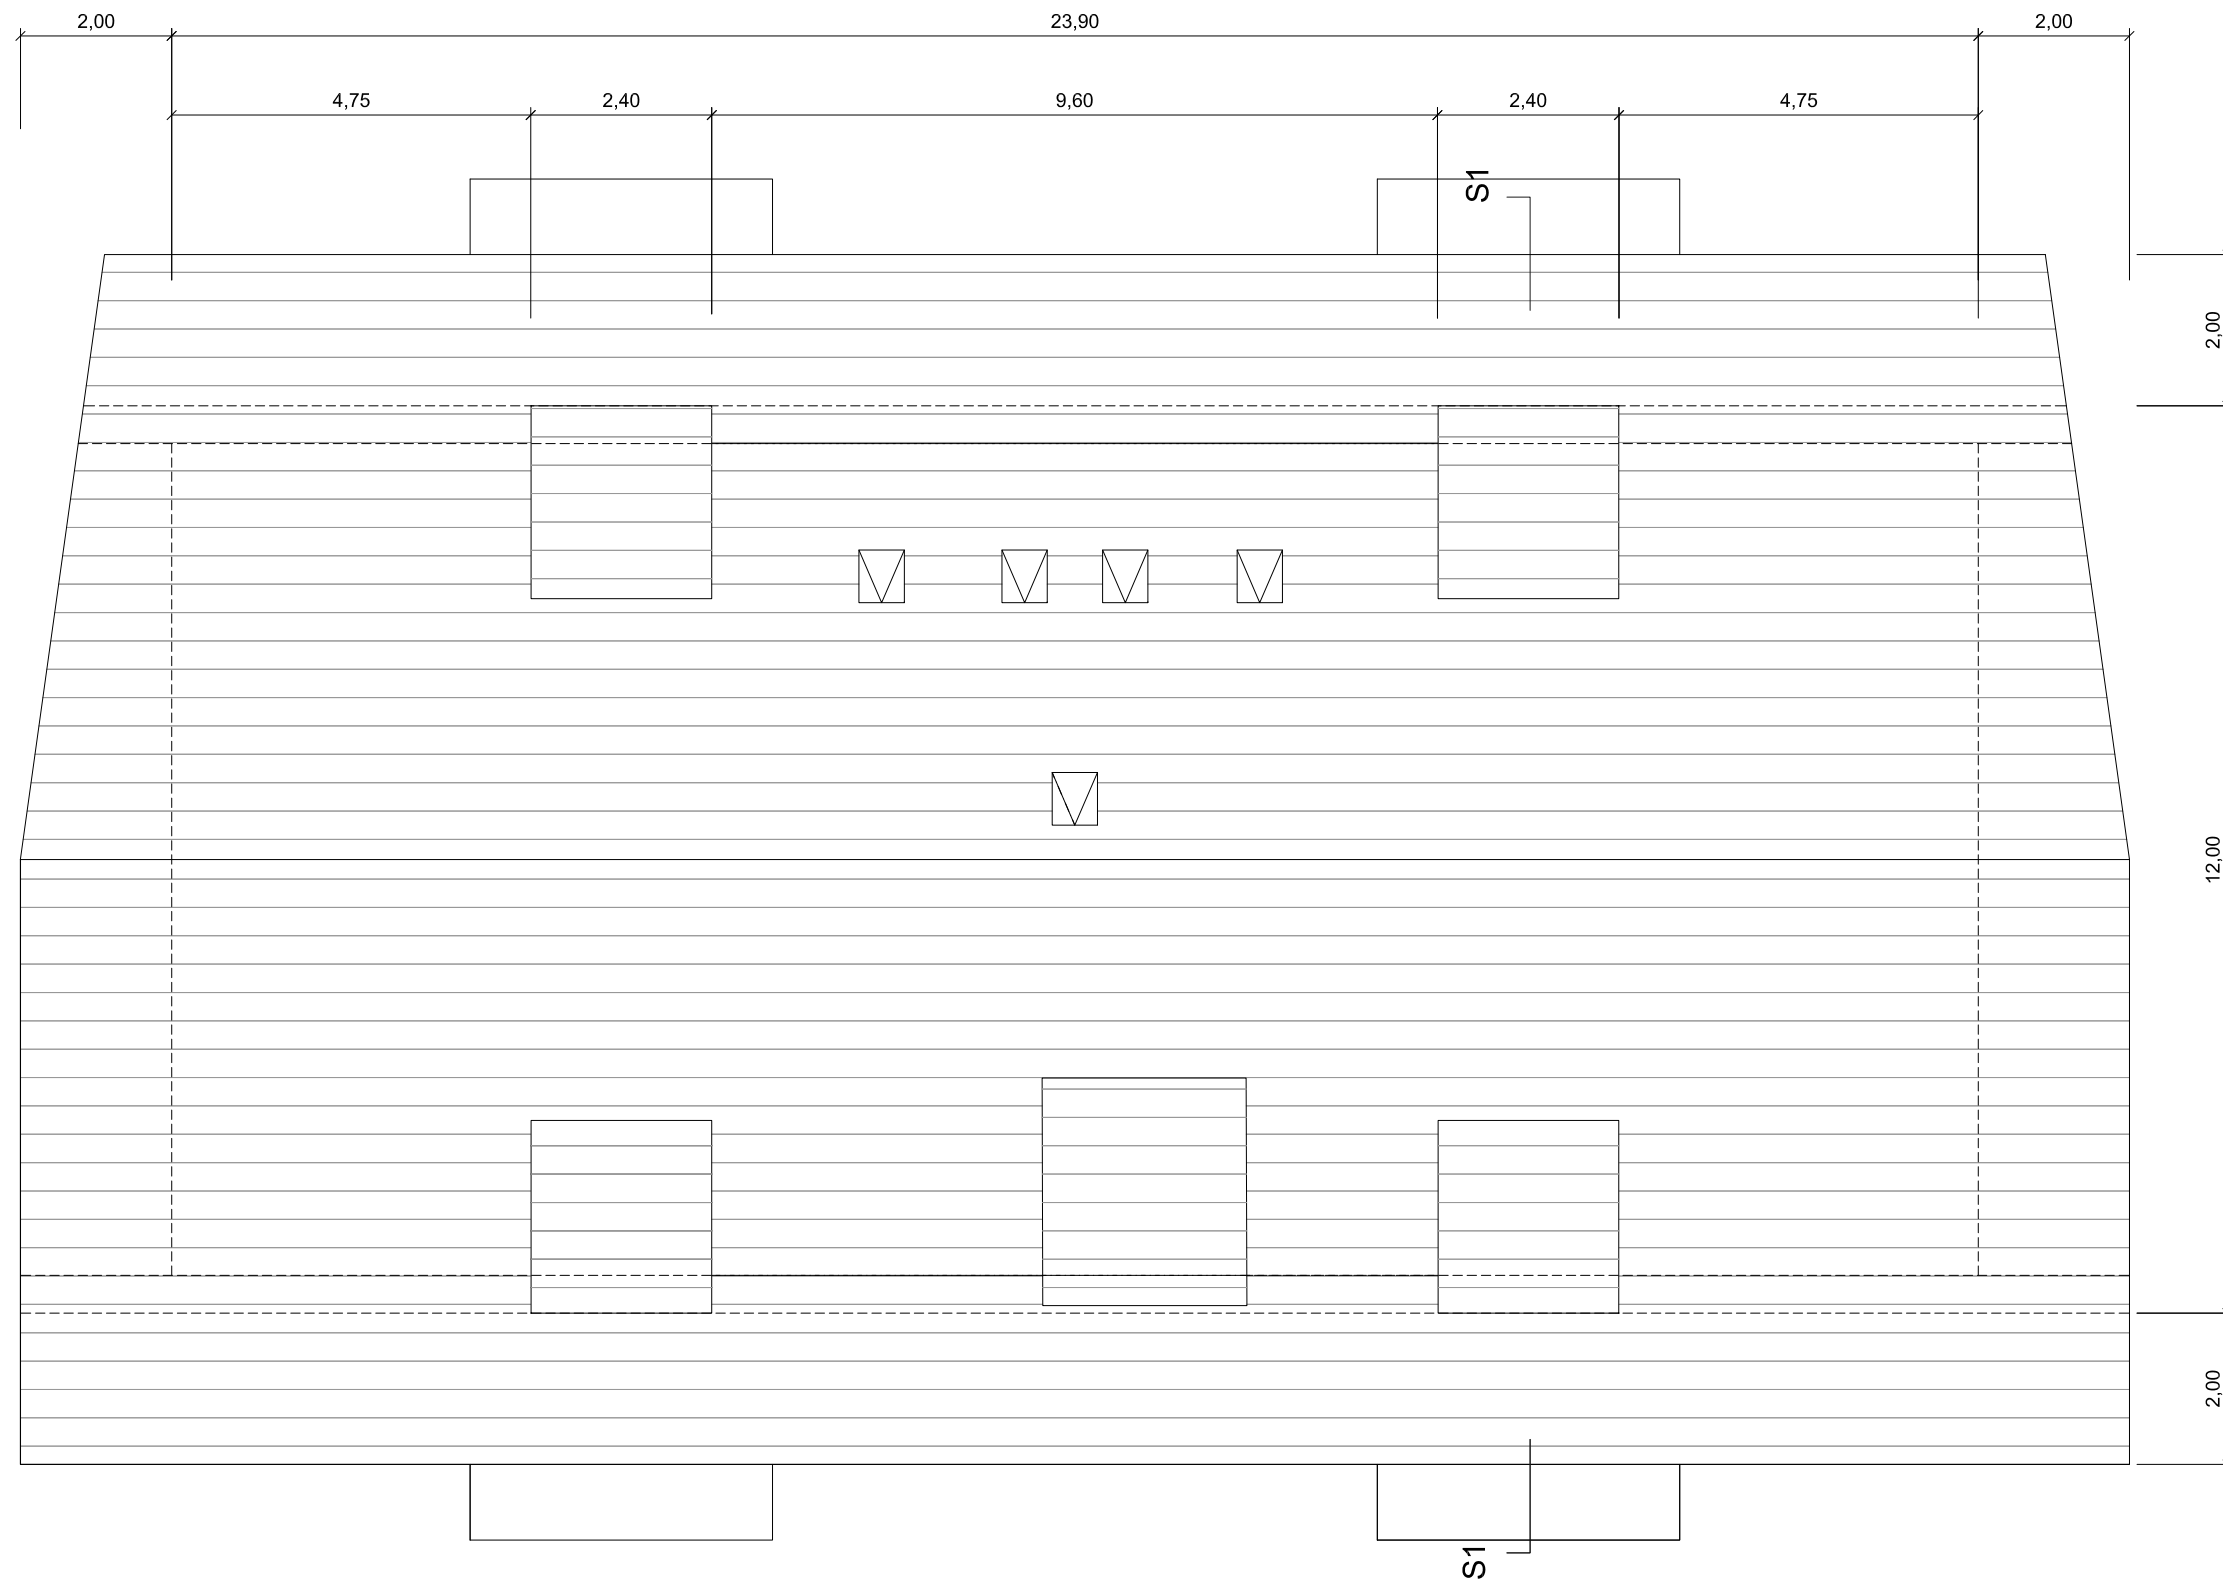


MFH Buch am Irchel
 Bruppichstrasse
 Dachaufsicht
 1:100

04.12.2020

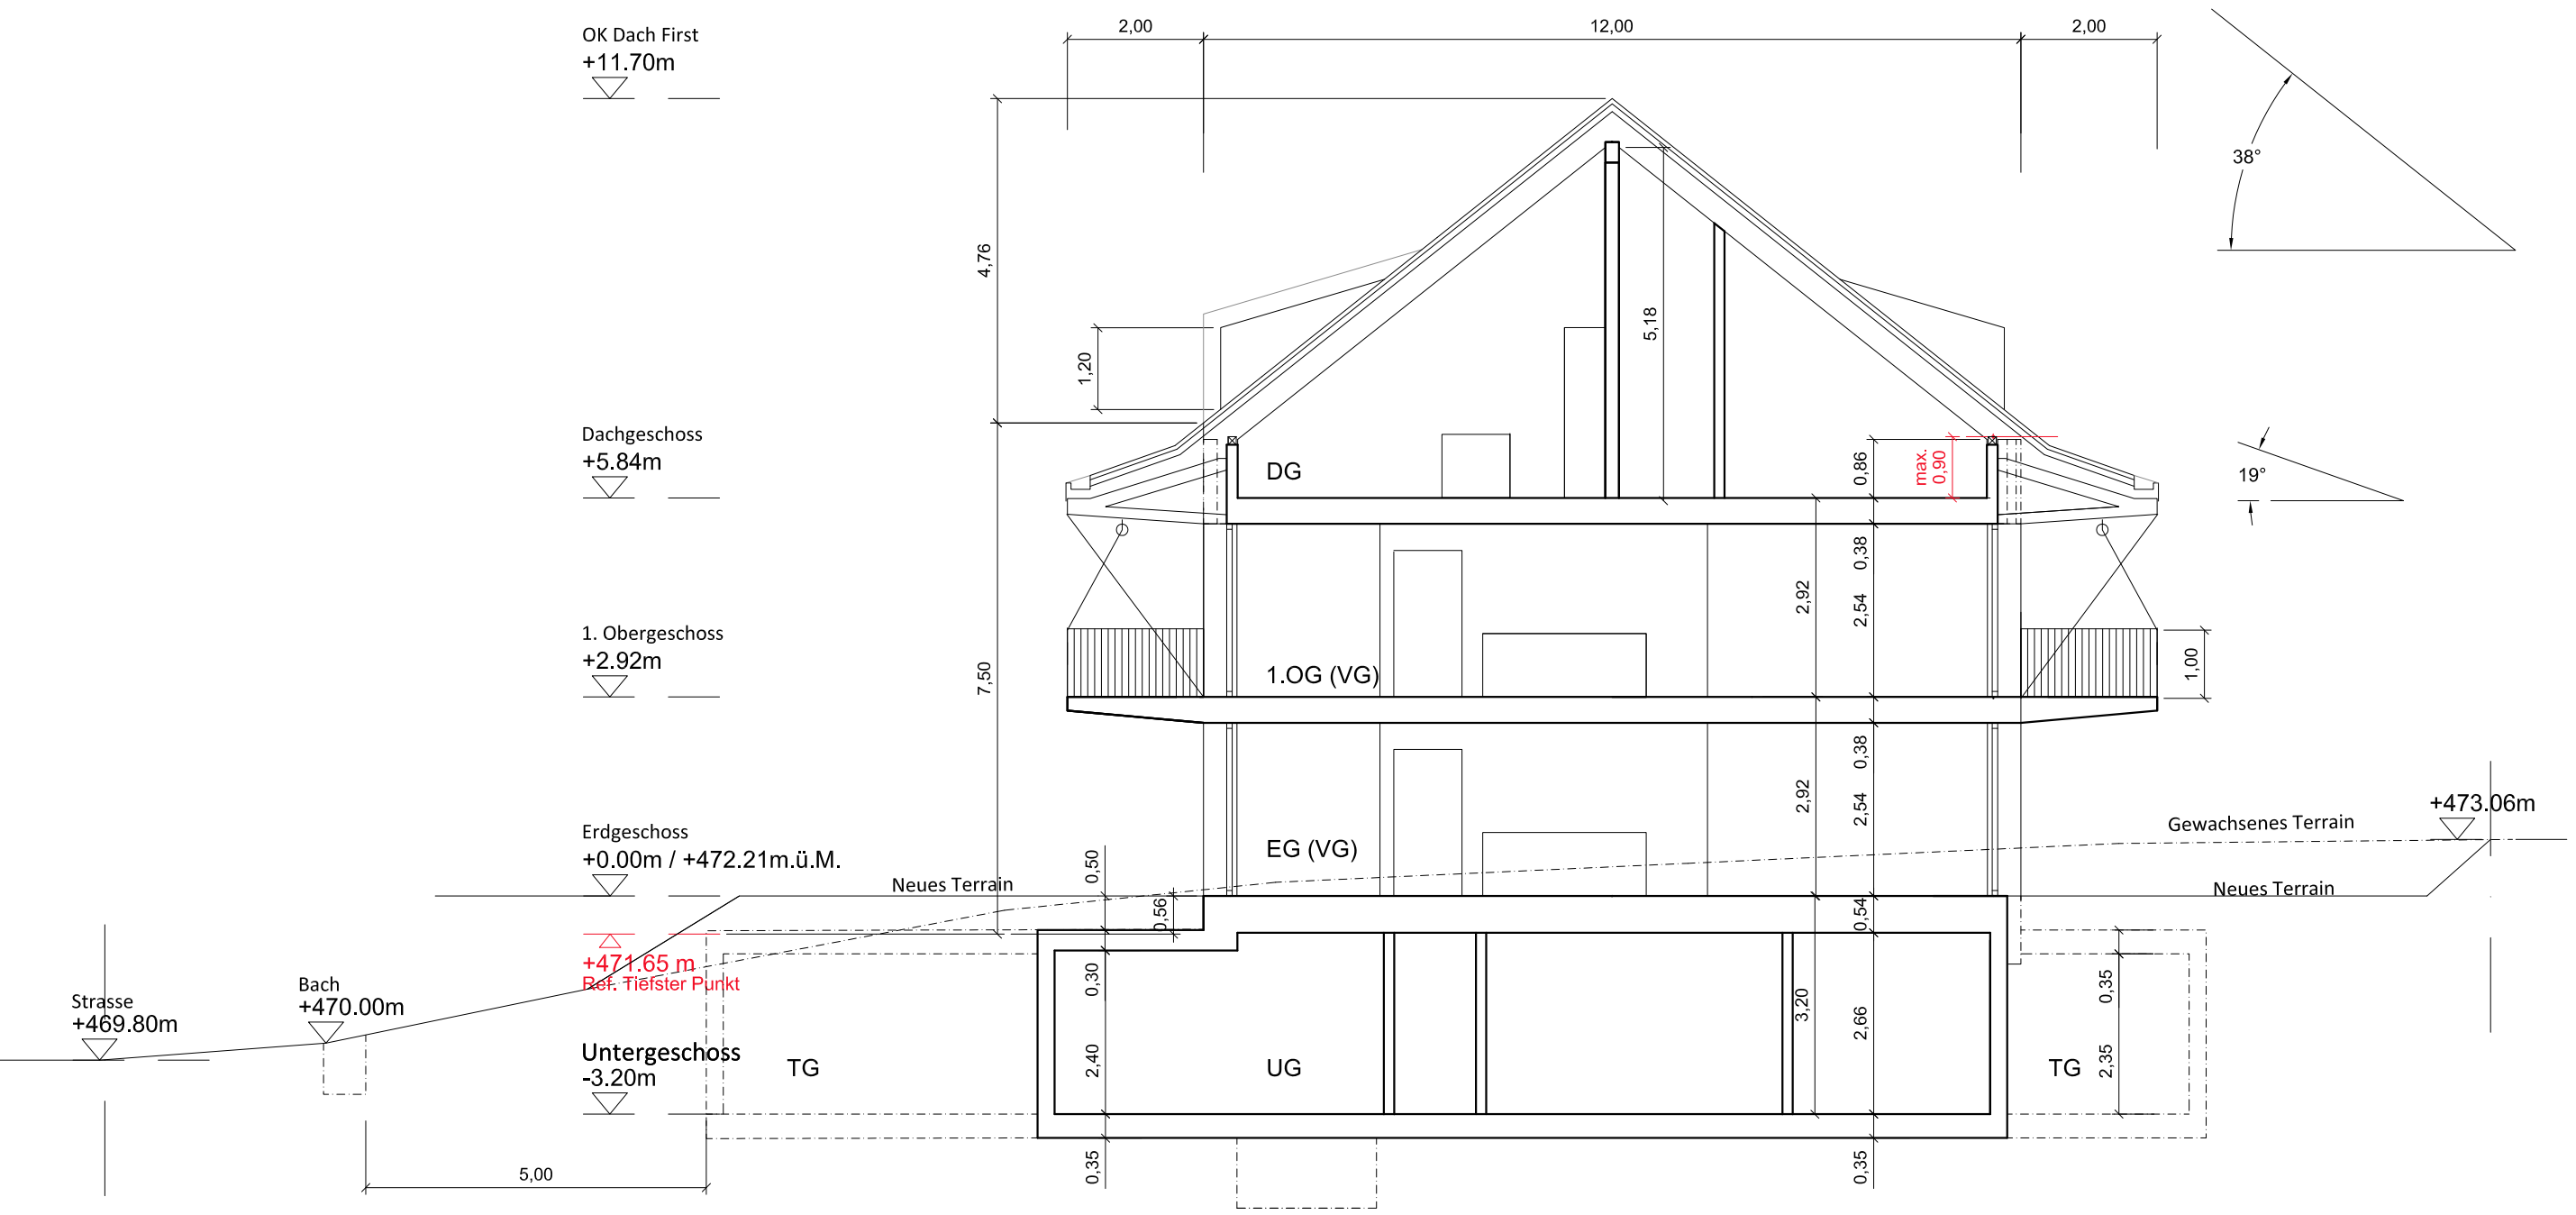

MFH Buch am Irchel
 Bruppichstrasse
 Schnitt 1
 1:100
 04.12.2020

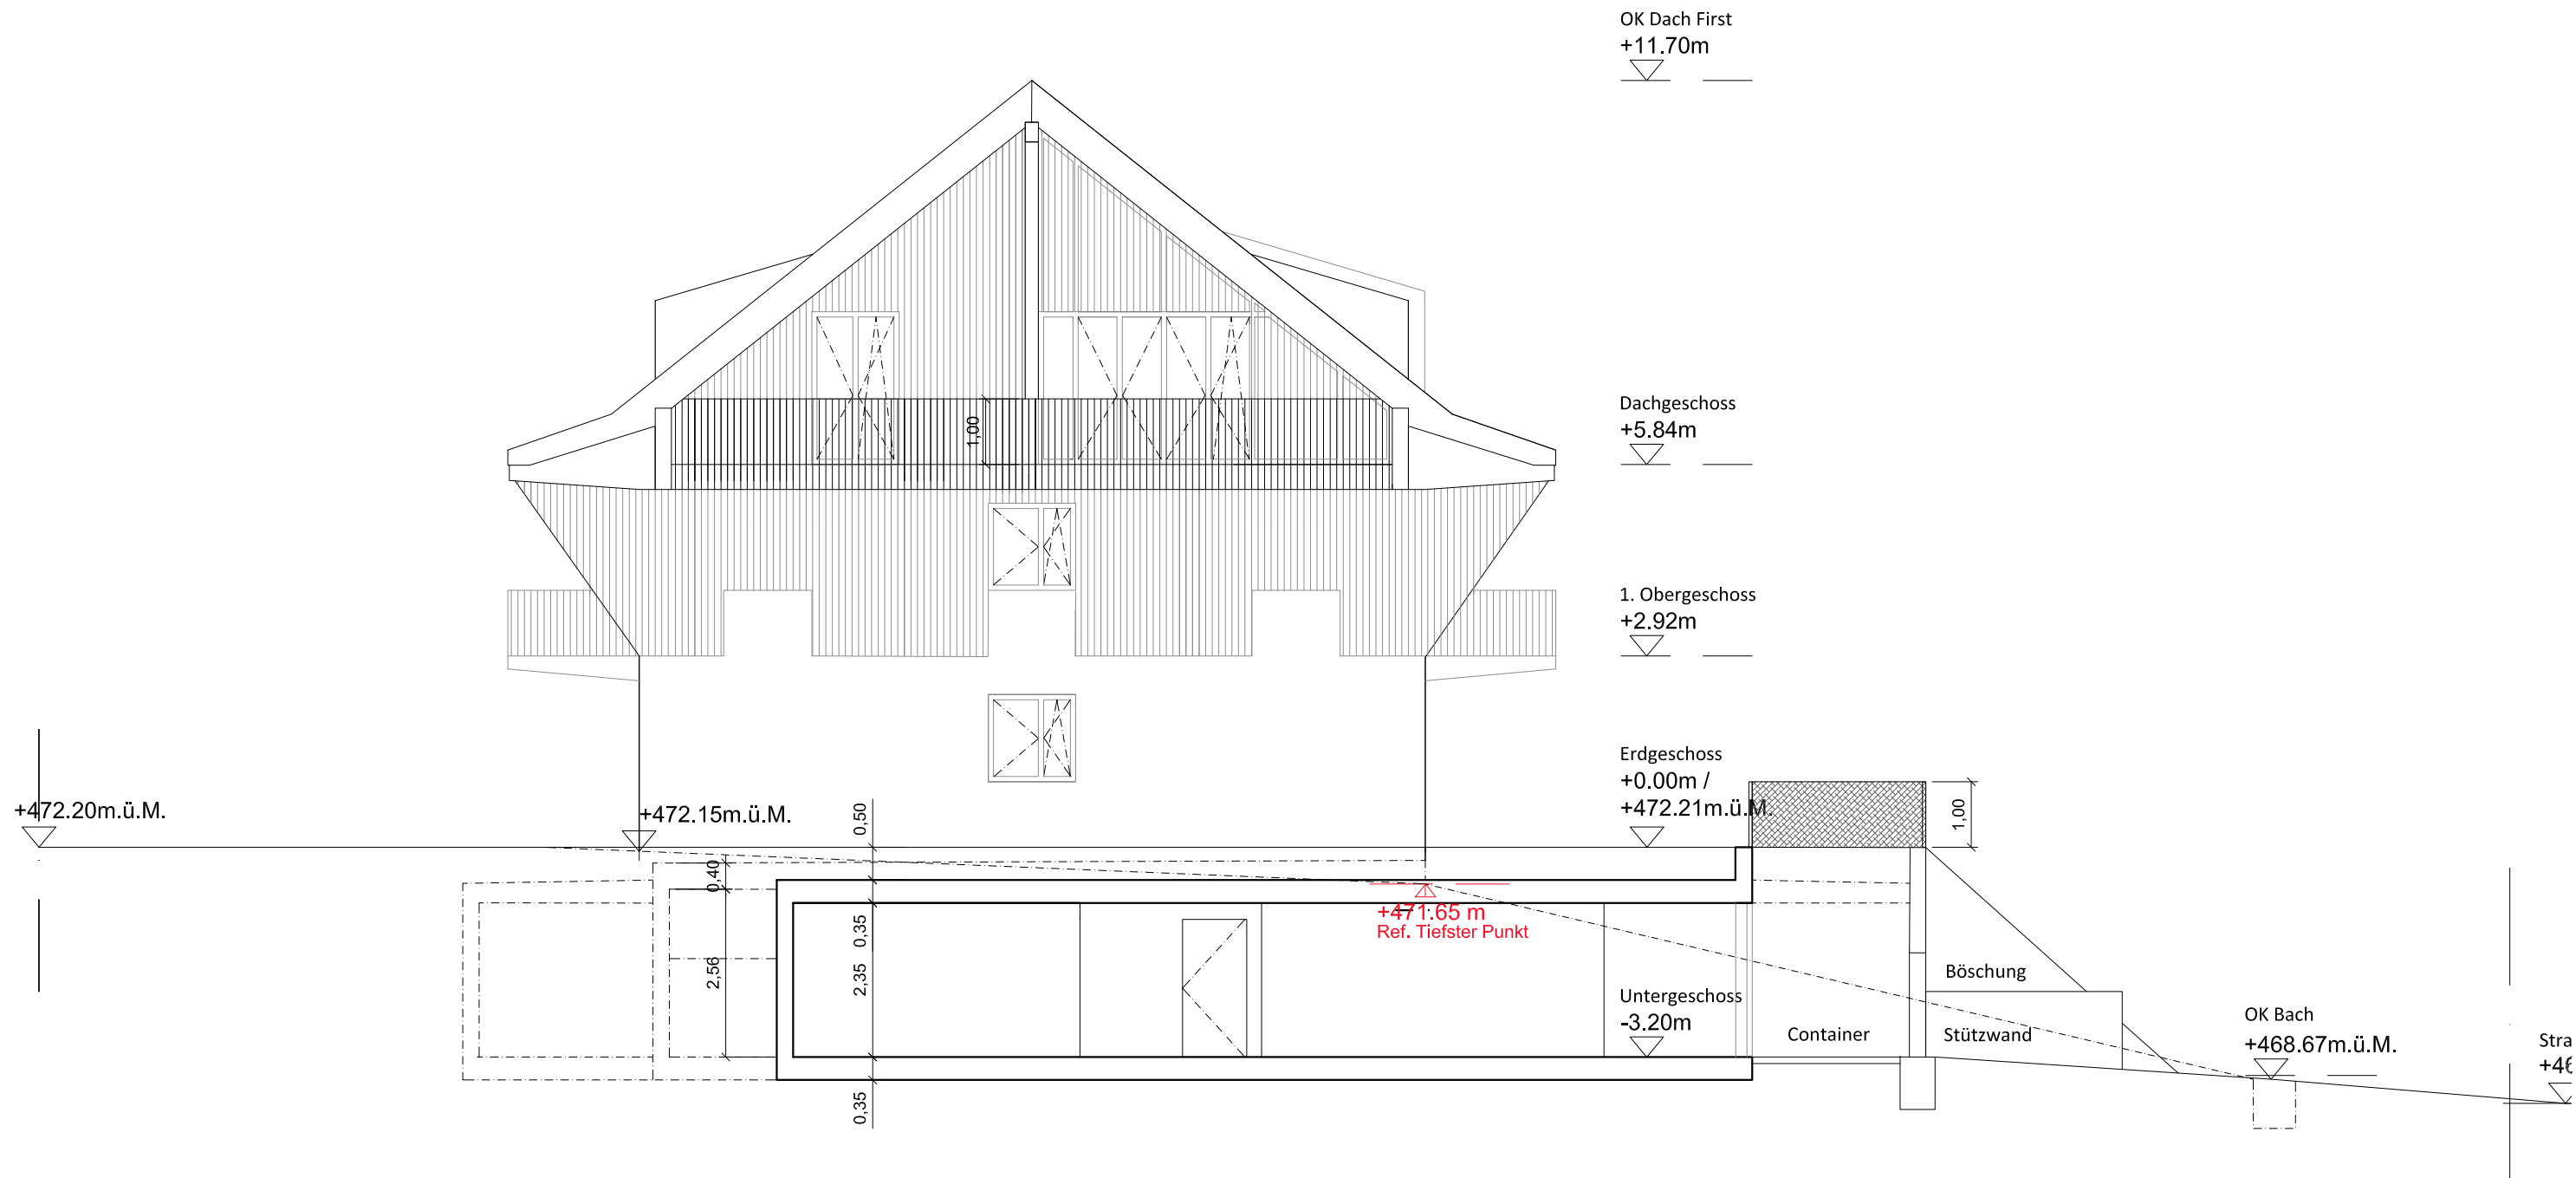

MFH Buch am Irchel
 Bruppichstrasse
 Ansicht Nord
 1:100

04.12.2020

OK Dach First
+11.70m


Dachgeschoss
+5.84m

1. Obergeschoss
+2.92m

+473.08m.ü.M.

Erdgeschoss
+0.00m / +472.21m.ü.M.

Untergeschoss
-3.20m

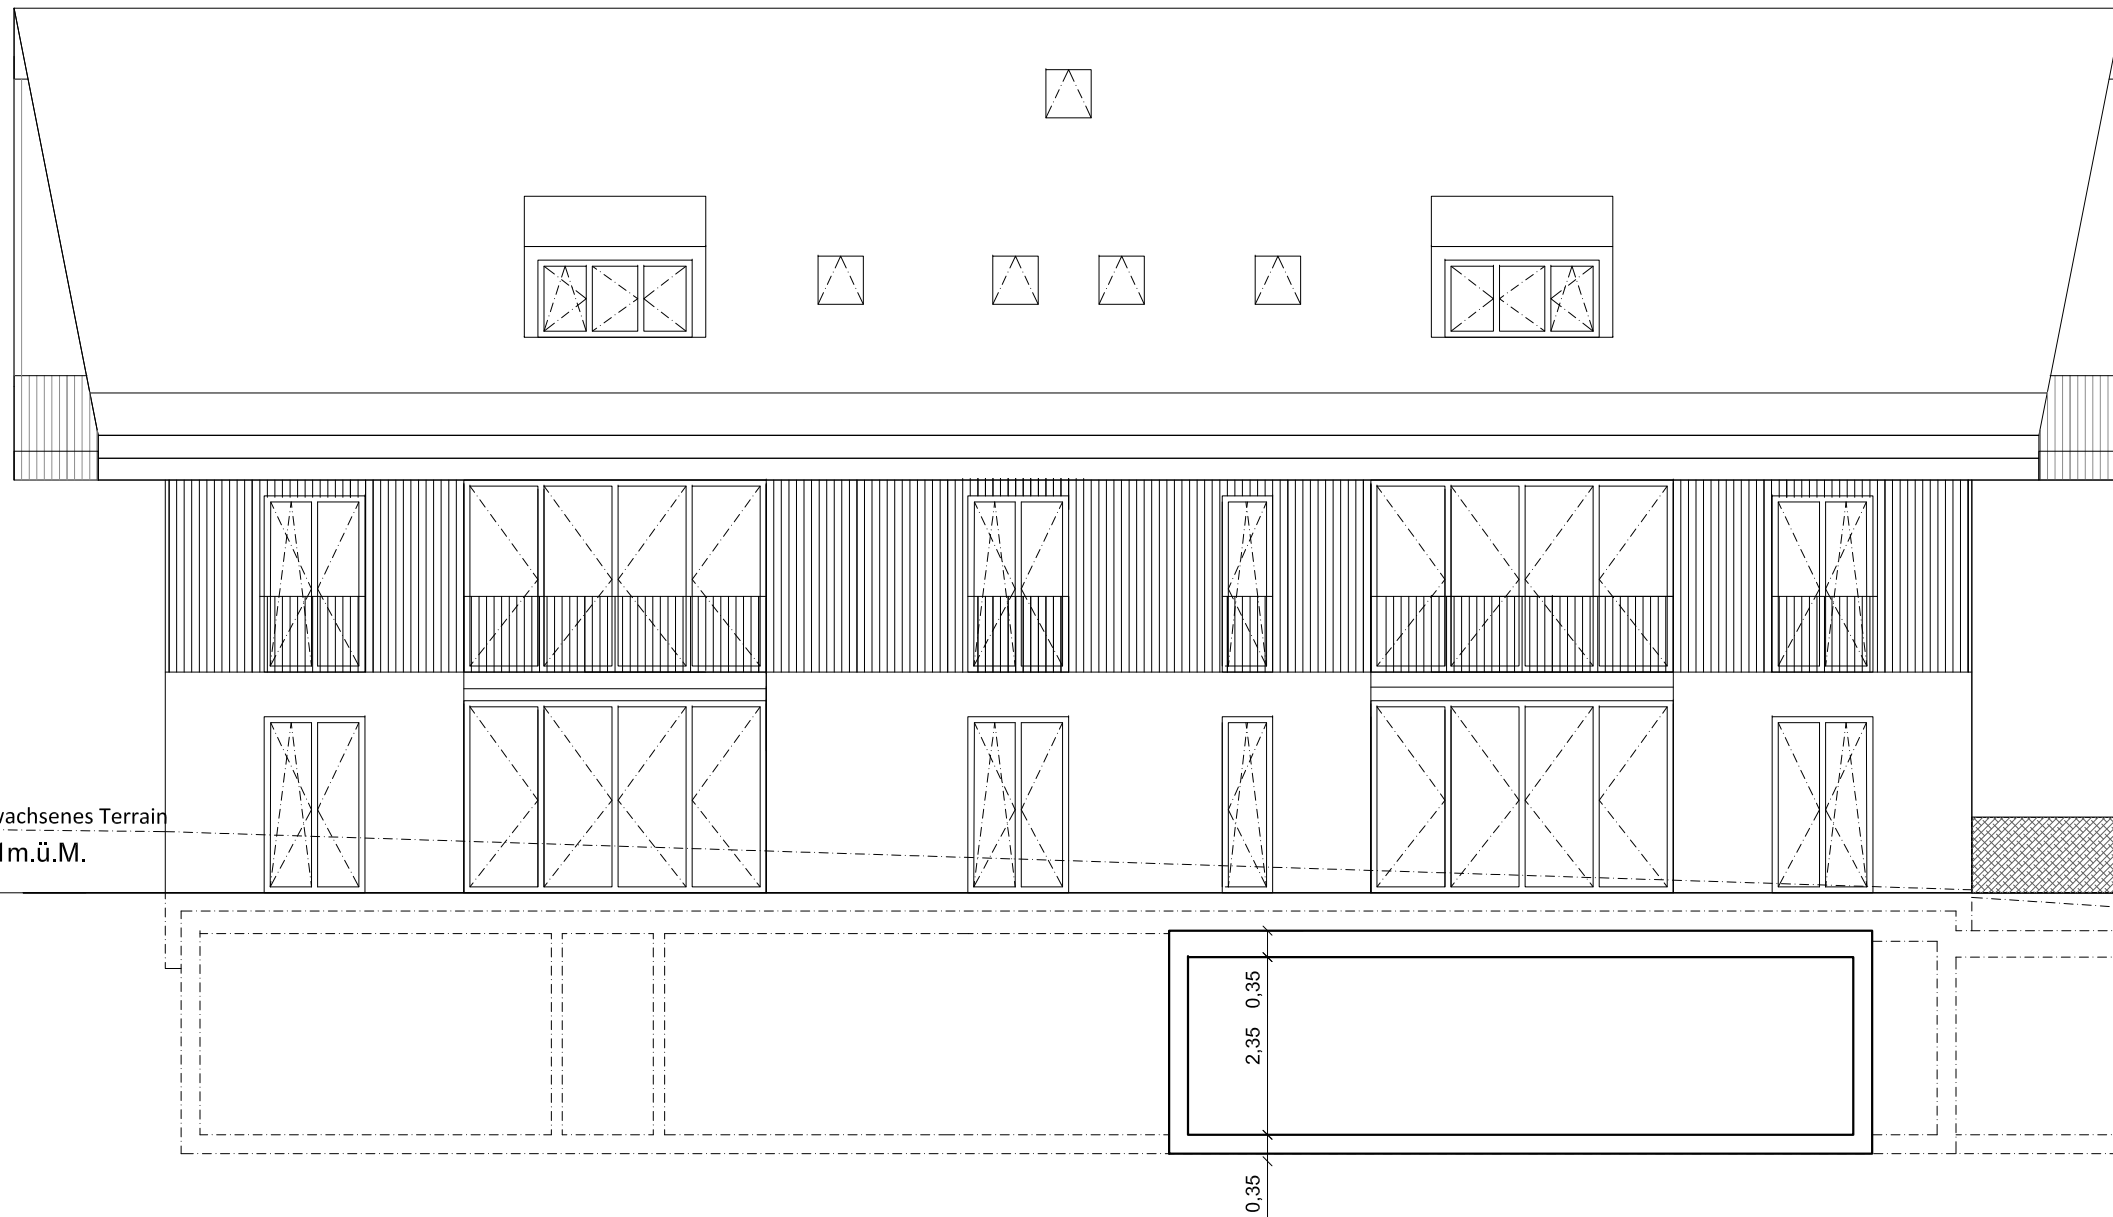

Gewachsenes Terrain

Neues Terrain

+471.60m.ü.M.

Gewachsenes Terrain


MFH Buch am Irchel

Bruppichstrasse

Ansicht Ost

1:100

04.12.2020

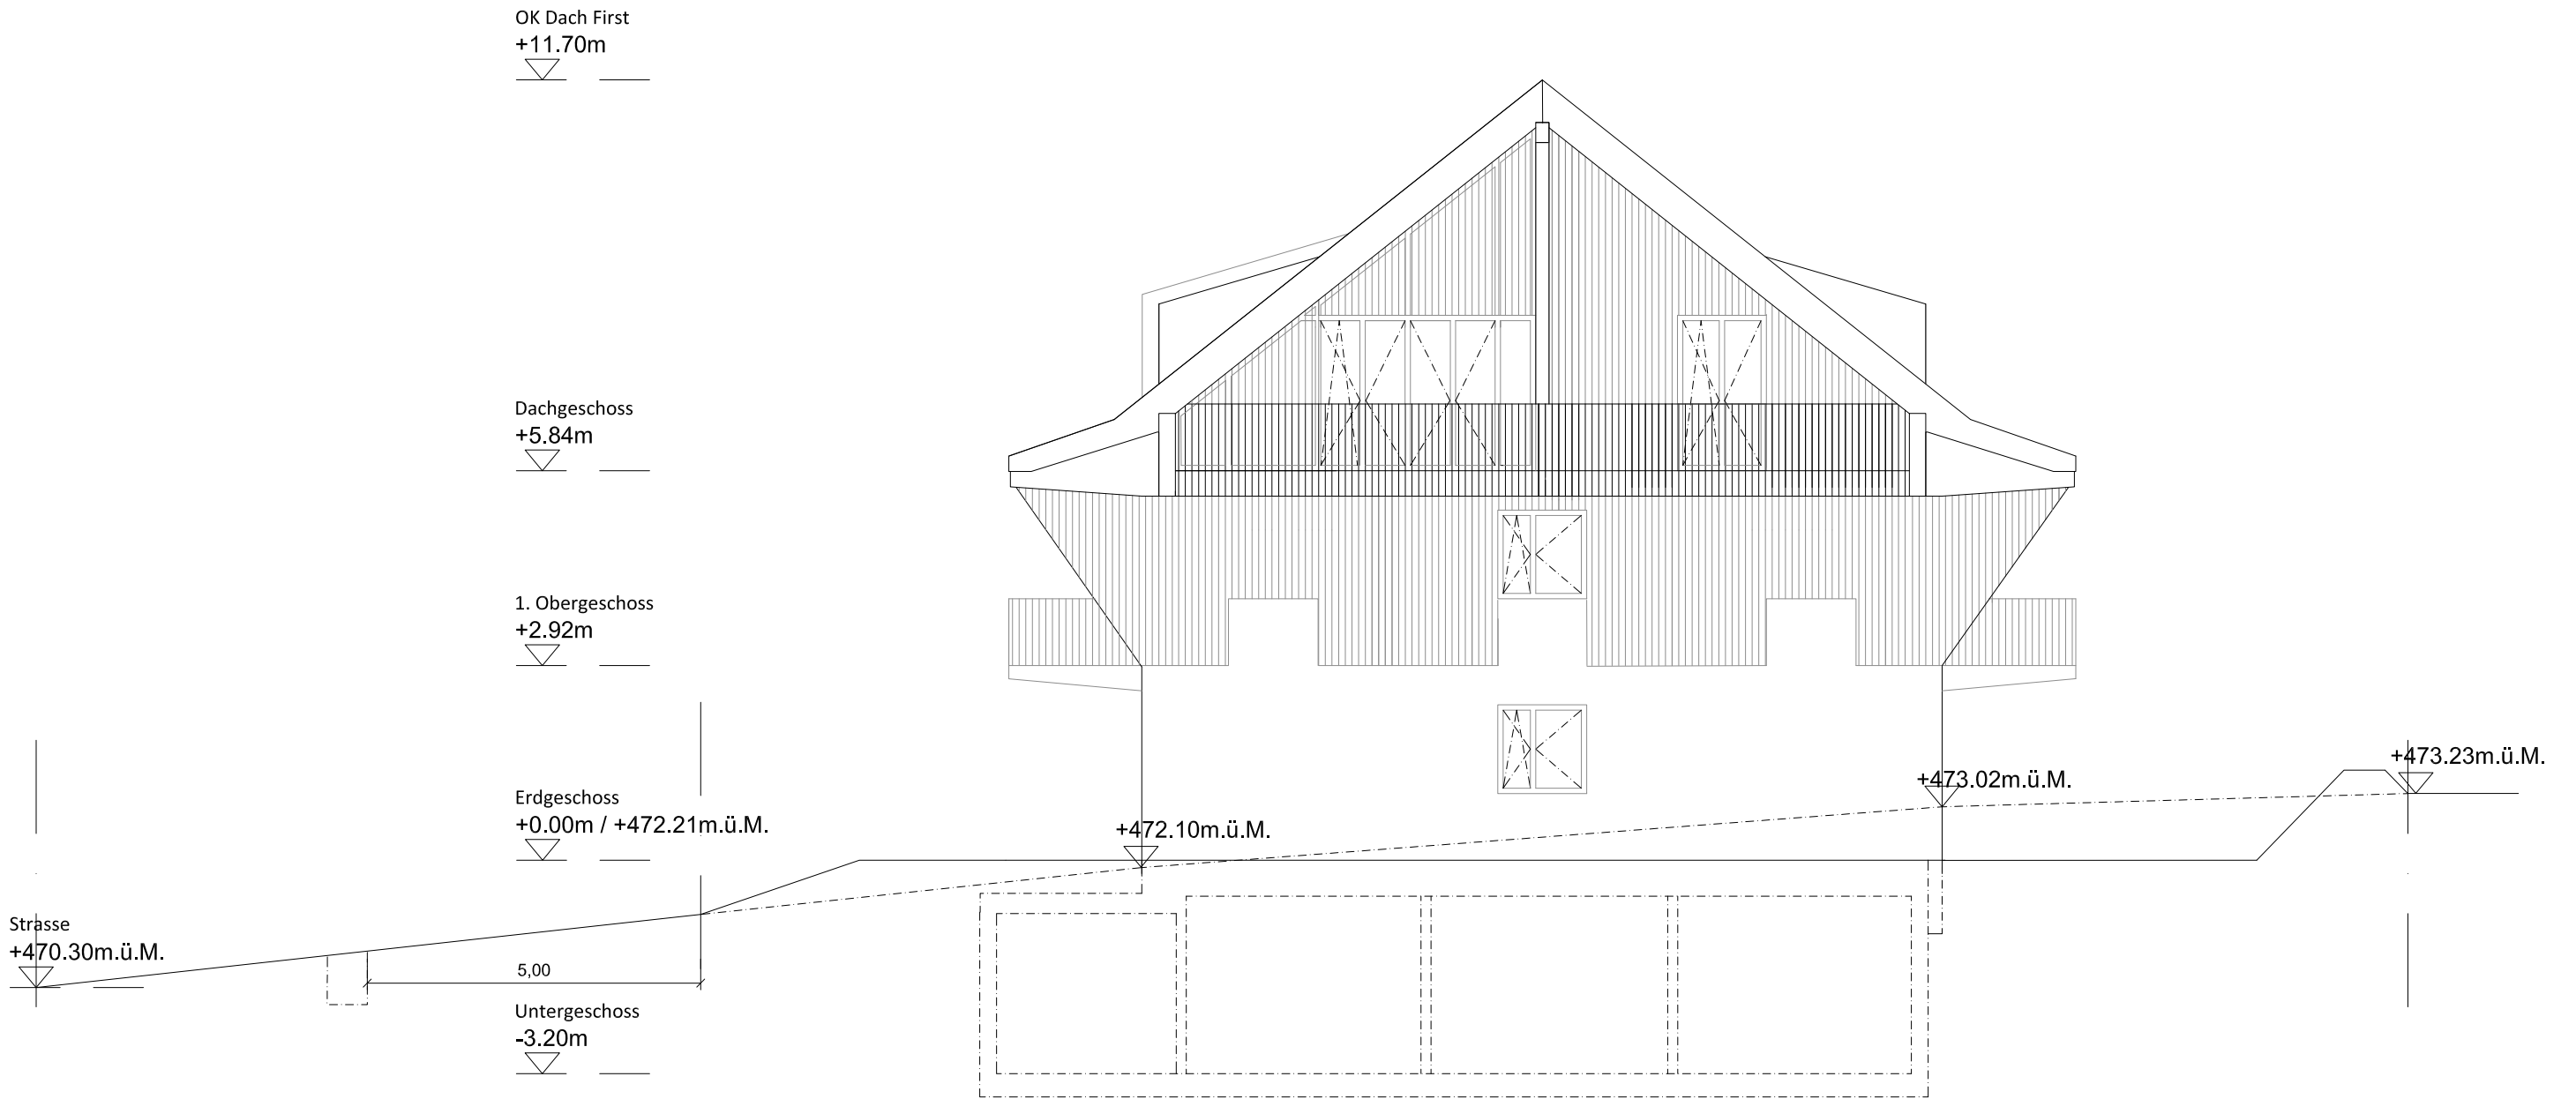

MFH Buch am Irchel
 Bruppichstrasse
 Ansicht Süd
 1:100

04.12.2020



MFH Buch am Irchel
 Bruppichstrasse
 Ansicht West
 1:100

04.12.2020