


Veloweg

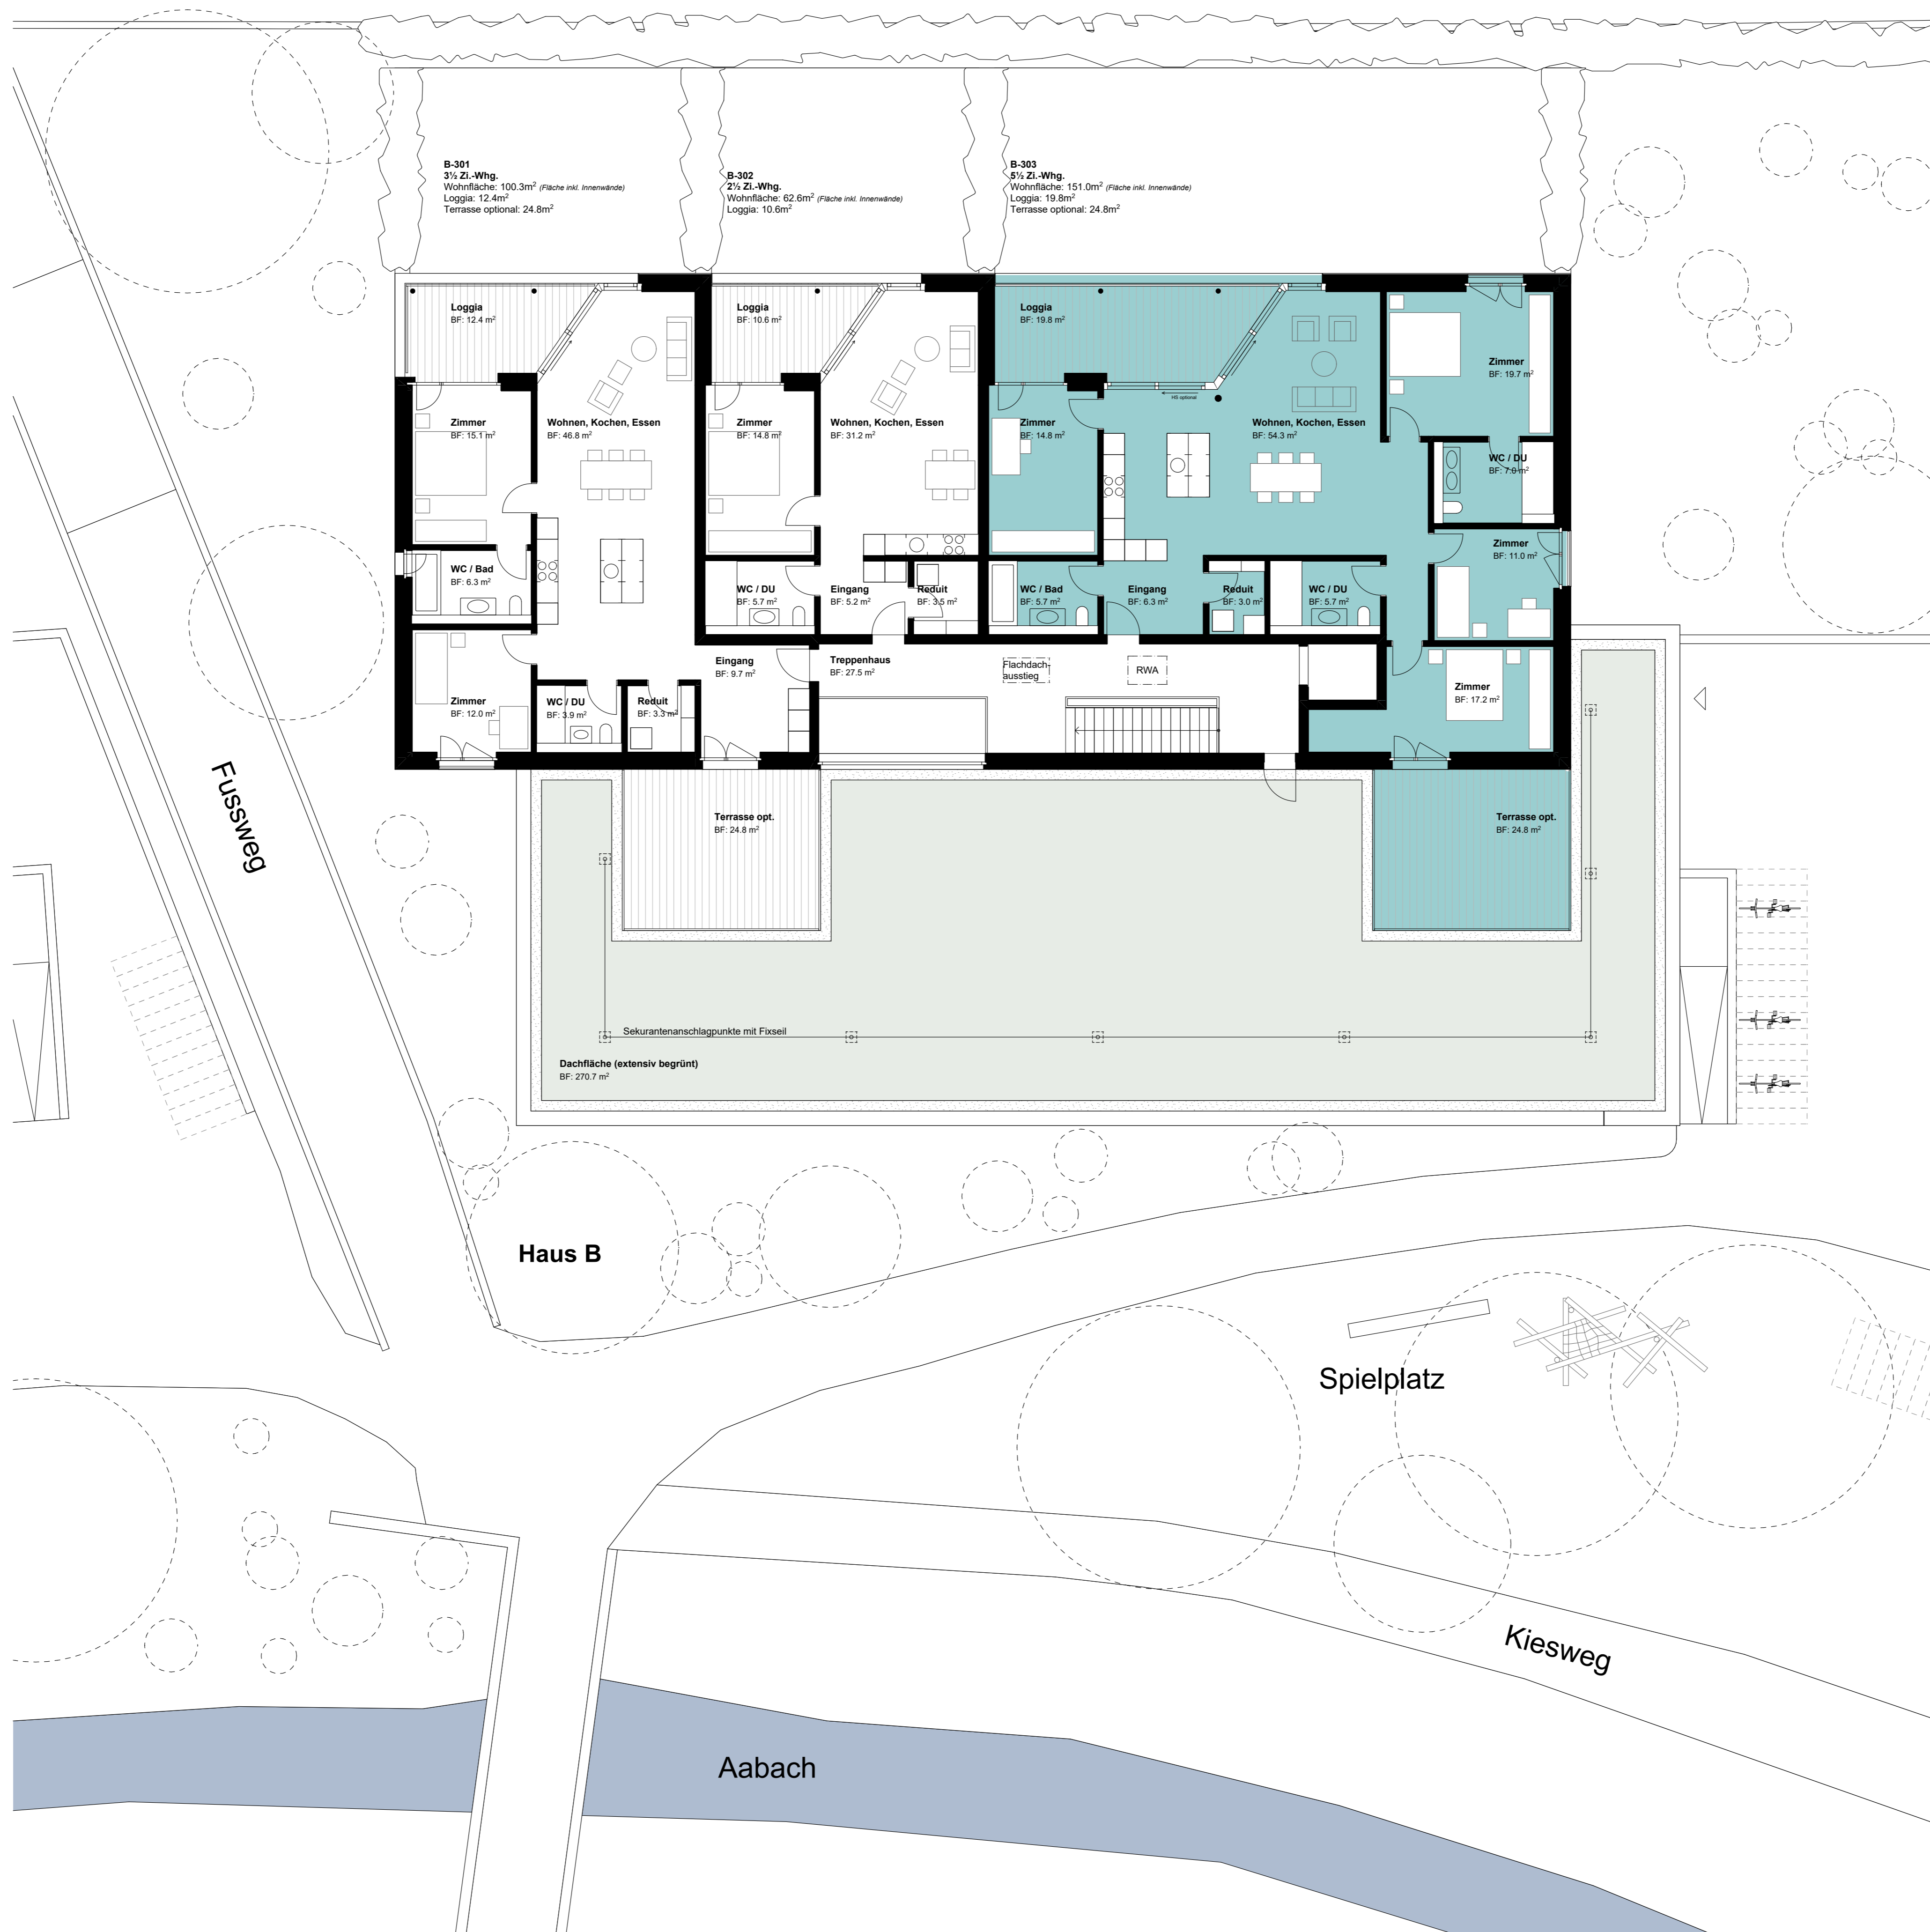

**B-301**  
3 1/2 Zi.-Whg.  
Wohnfläche: 100.3m<sup>2</sup> (Fläche inkl. Innenwände)  
Loggia: 12.4m<sup>2</sup>  
Terrasse optional: 24.8m<sup>2</sup>

**B-302**  
2 1/2 Zi.-Whg.  
Wohnfläche: 62.0m<sup>2</sup> (Fläche inkl. Innenwände)  
Loggia: 10.6m<sup>2</sup>

**B-303**  
5 1/2 Zi.-Whg.  
Wohnfläche: 151.0m<sup>2</sup> (Fläche inkl. Innenwände)  
Loggia: 19.8m<sup>2</sup>  
Terrasse optional: 24.8m<sup>2</sup>

Fussweg

Haus B

Spielplatz

Kiesweg

Aabach