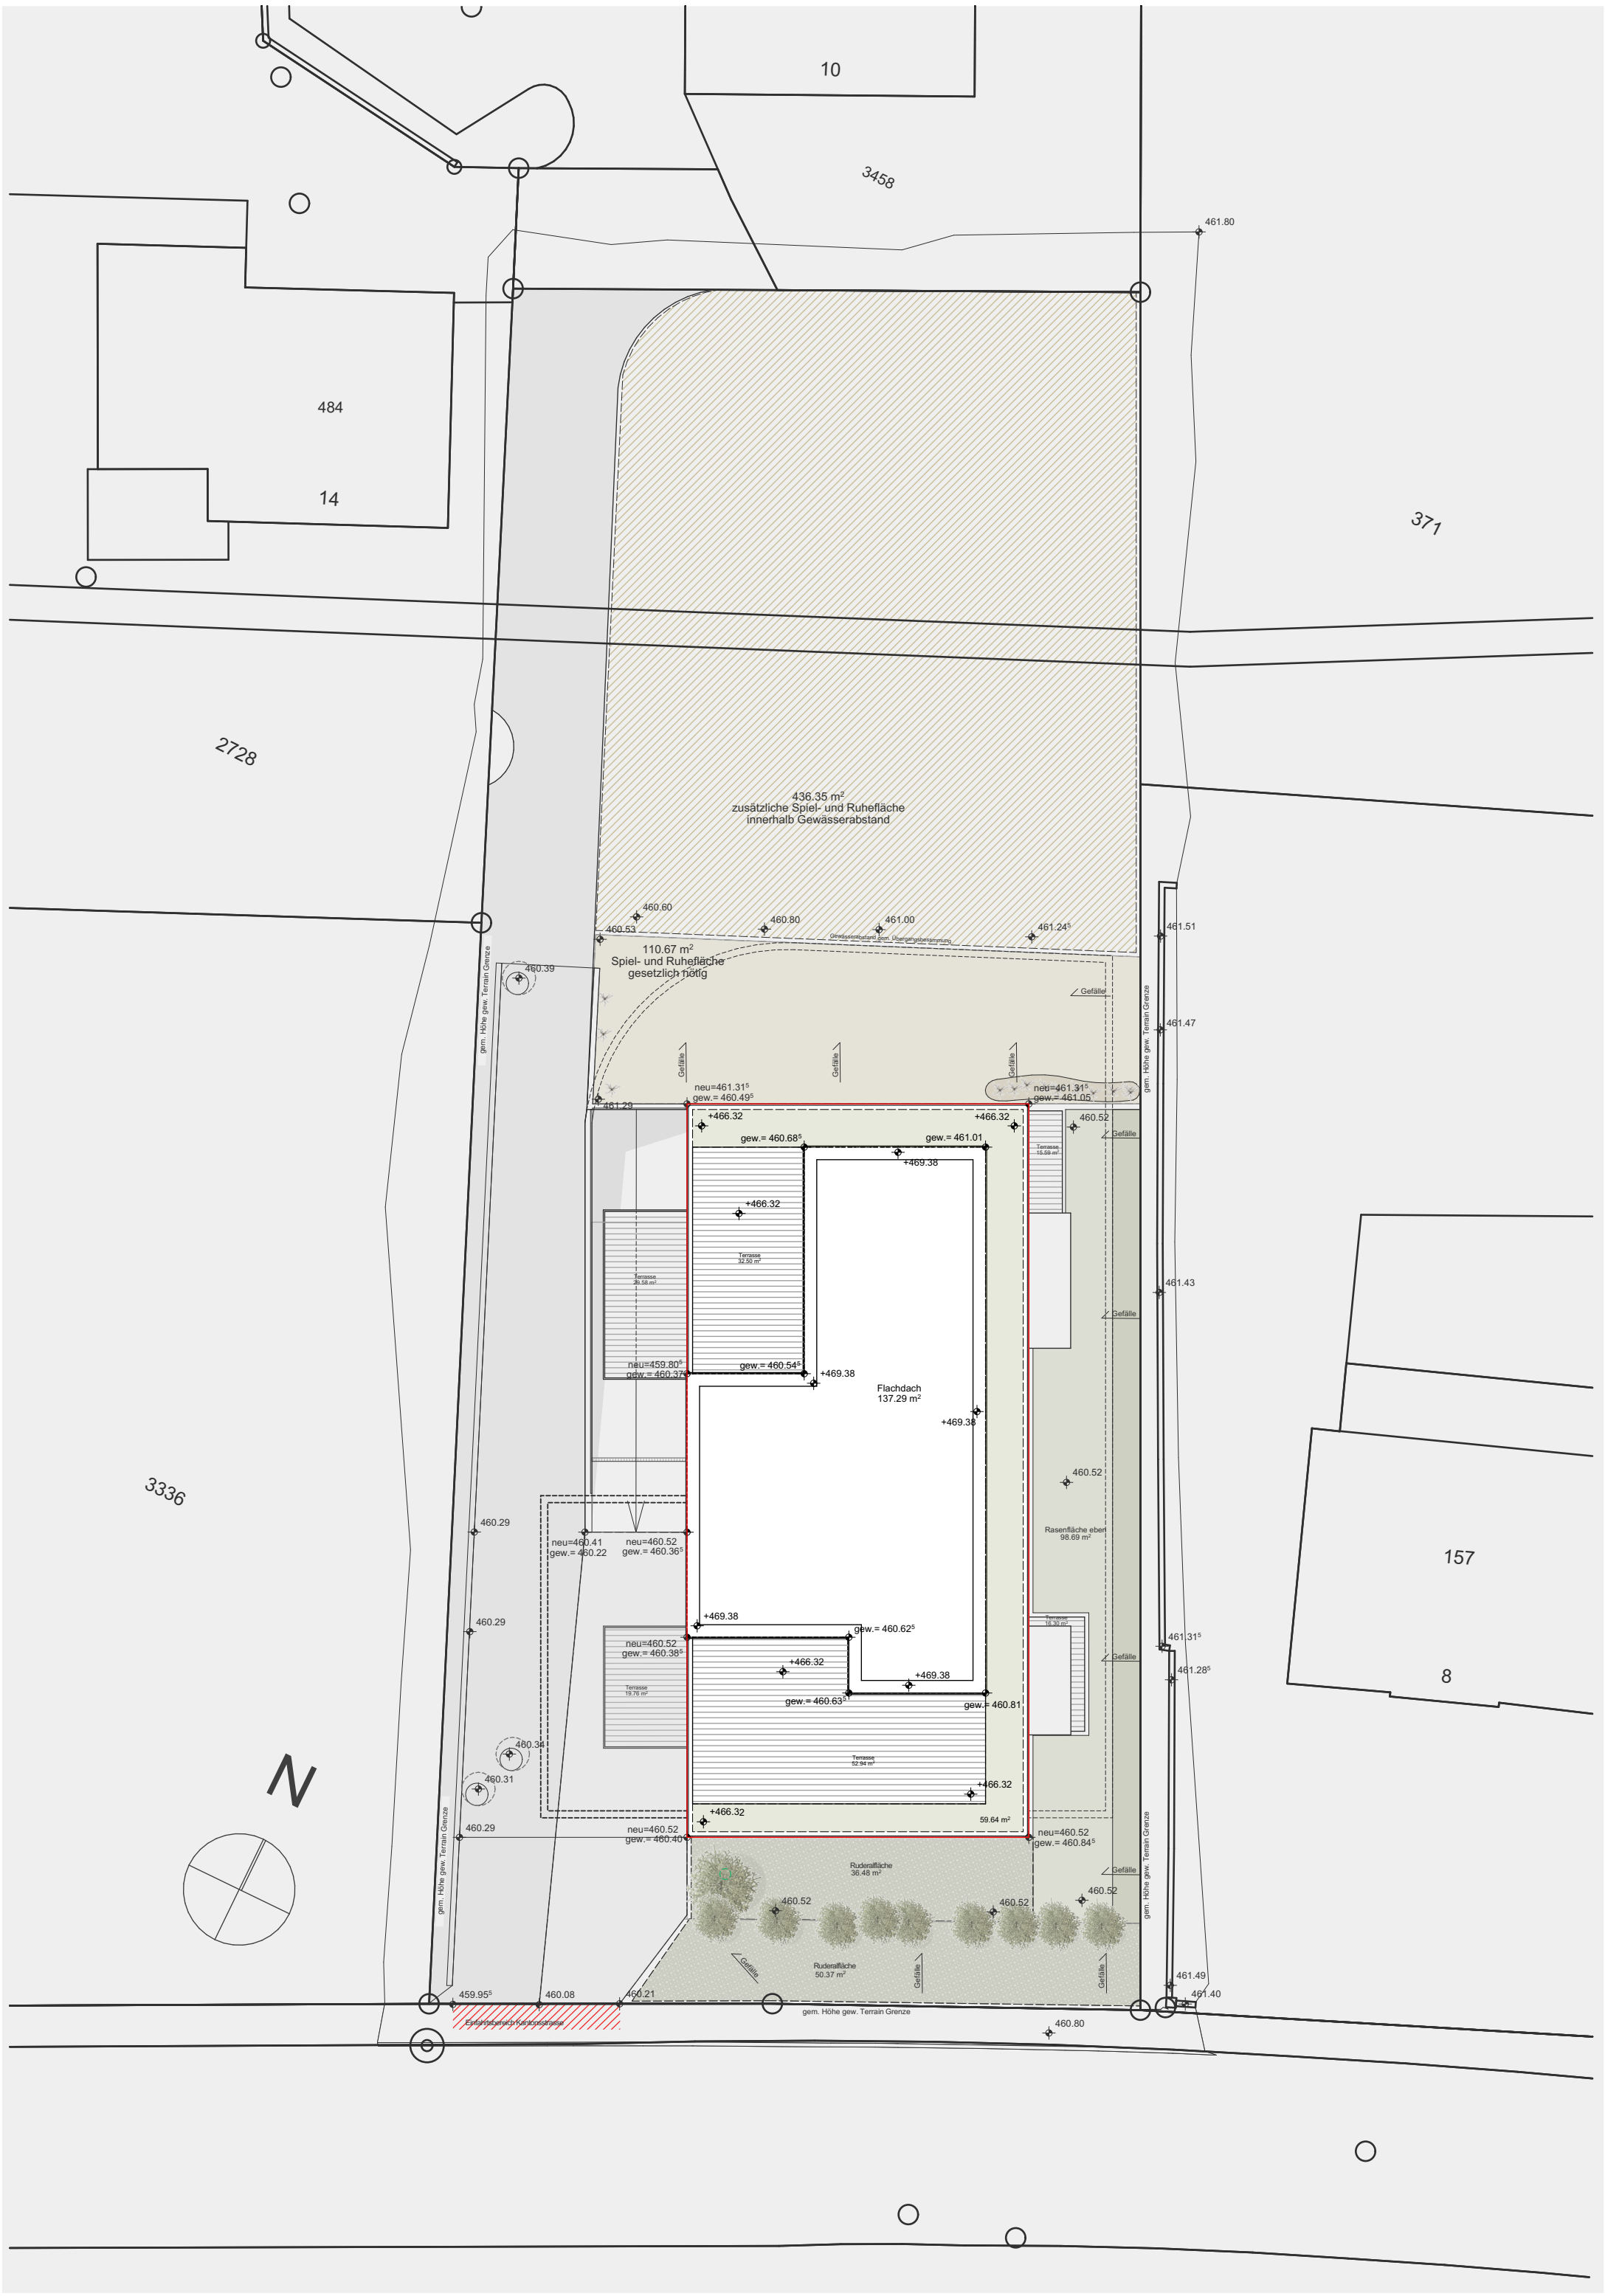
10
3458
461.80
484
14
371
2728
436.35 m²
zusätzliche Spiel- und Ruhefläche
innerhalb Gewässerabstand
460.60
460.53
460.80
461.00
461.24⁵
461.51
Gewässerabstand gem. Übergangsbestimmung
110.67 m²
Spiel- und Ruhefläche
gesetzlich nötig
460.39
Gefälle
461.47
gem. Höhe gew. Terrain Grenze
neu=461.31⁵
gew.= 460.49⁵
neu=461.31⁵
gew.= 461.05
461.29
+466.32
+466.32
460.52
gew.= 460.68⁵
gew.= 461.01
+469.38
Terrasse
15.58 m²
+466.32
Terrasse
32.50 m²
Terrasse
29.58 m²
461.43
neu=459.80⁵
gew.= 460.37
gew.= 460.54⁵
+469.38
Flachdach
137.29 m²
+469.38
460.52
3336
460.29
neu=460.41
gew.= 460.22
neu=460.52
gew.= 460.36⁵
Rasenfläche eben
98.69 m²
157
460.29
+469.38
gew.= 460.62⁵
neu=460.52
gew.= 460.38⁵
461.31⁵
461.28⁵
+466.32
+469.38
Terrasse
19.76 m²
gew.= 460.63⁵
gew.= 460.81
8
460.34
460.31
Terrasse
52.94 m²
+466.32
+466.32
59.64 m²
460.29
neu=460.52
gew.= 460.40
neu=460.52
gew.= 460.84⁵
Ruderalfläche
36.48 m²
460.52
460.52
460.52
N
Ruderalfläche
50.37 m²
461.49
461.40
459.95⁵
460.08
460.21
Entlastungsbereich Kantonsstrasse
460.80