




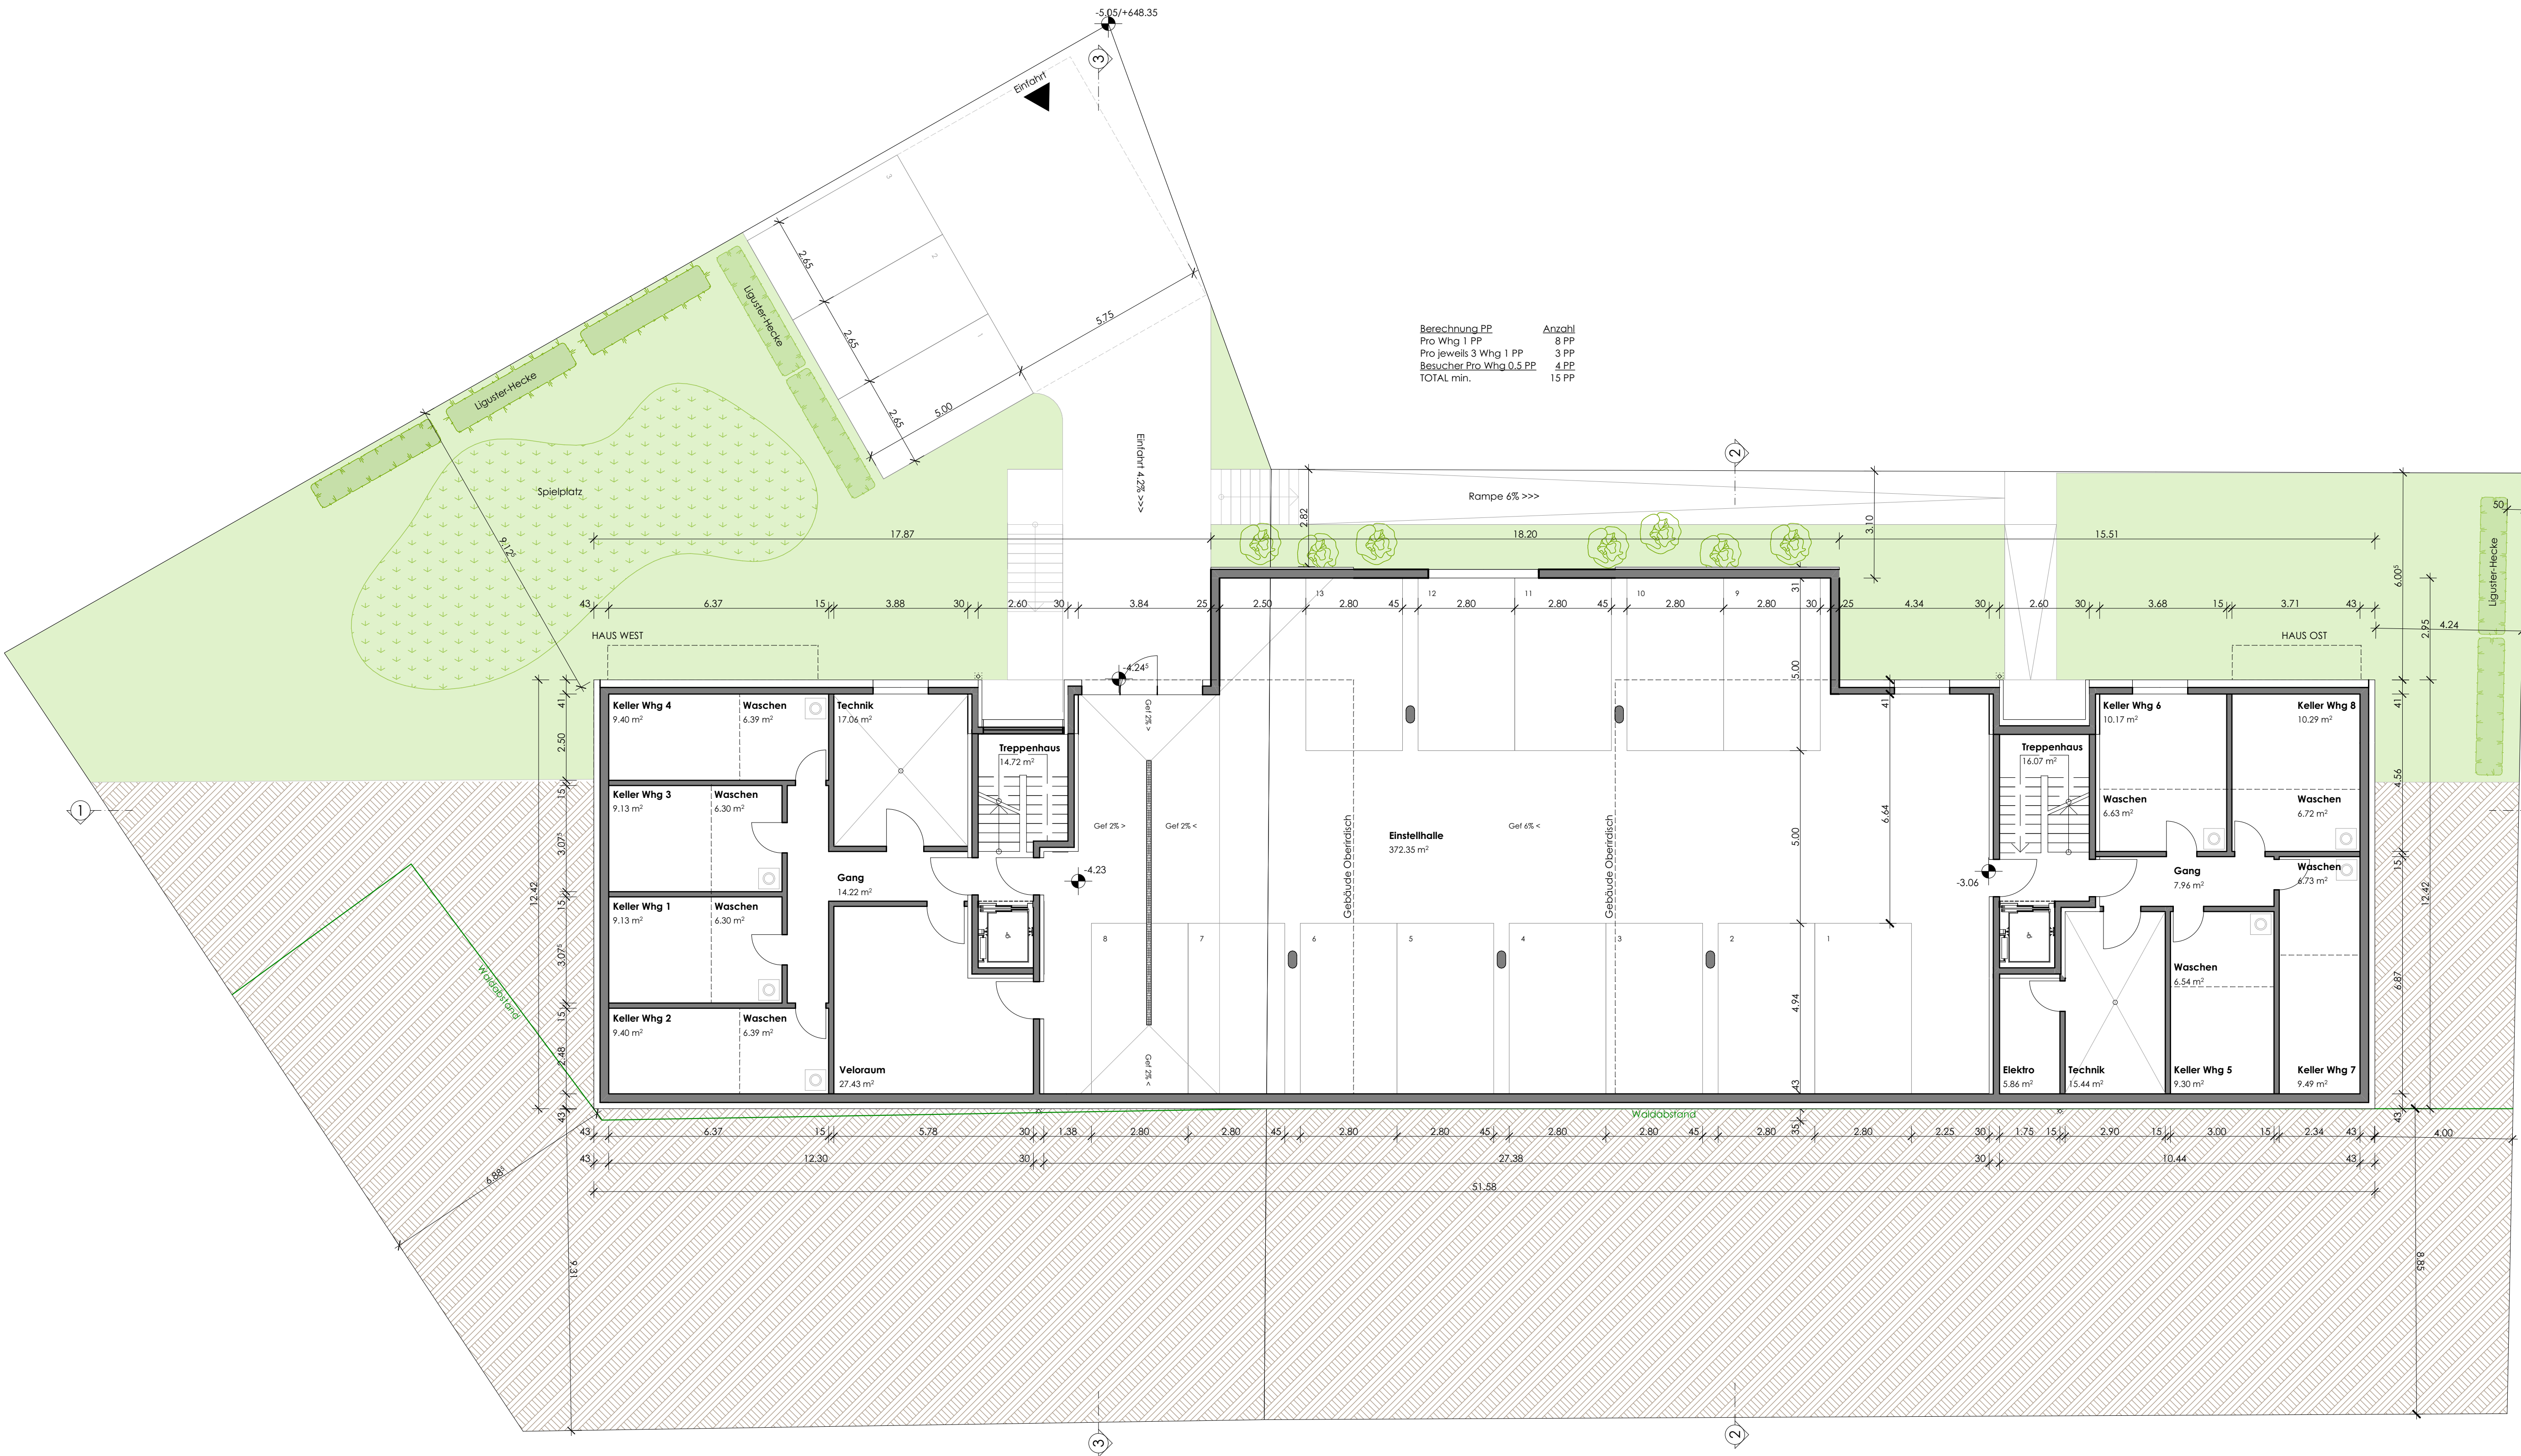


UNTERGESCHOSS

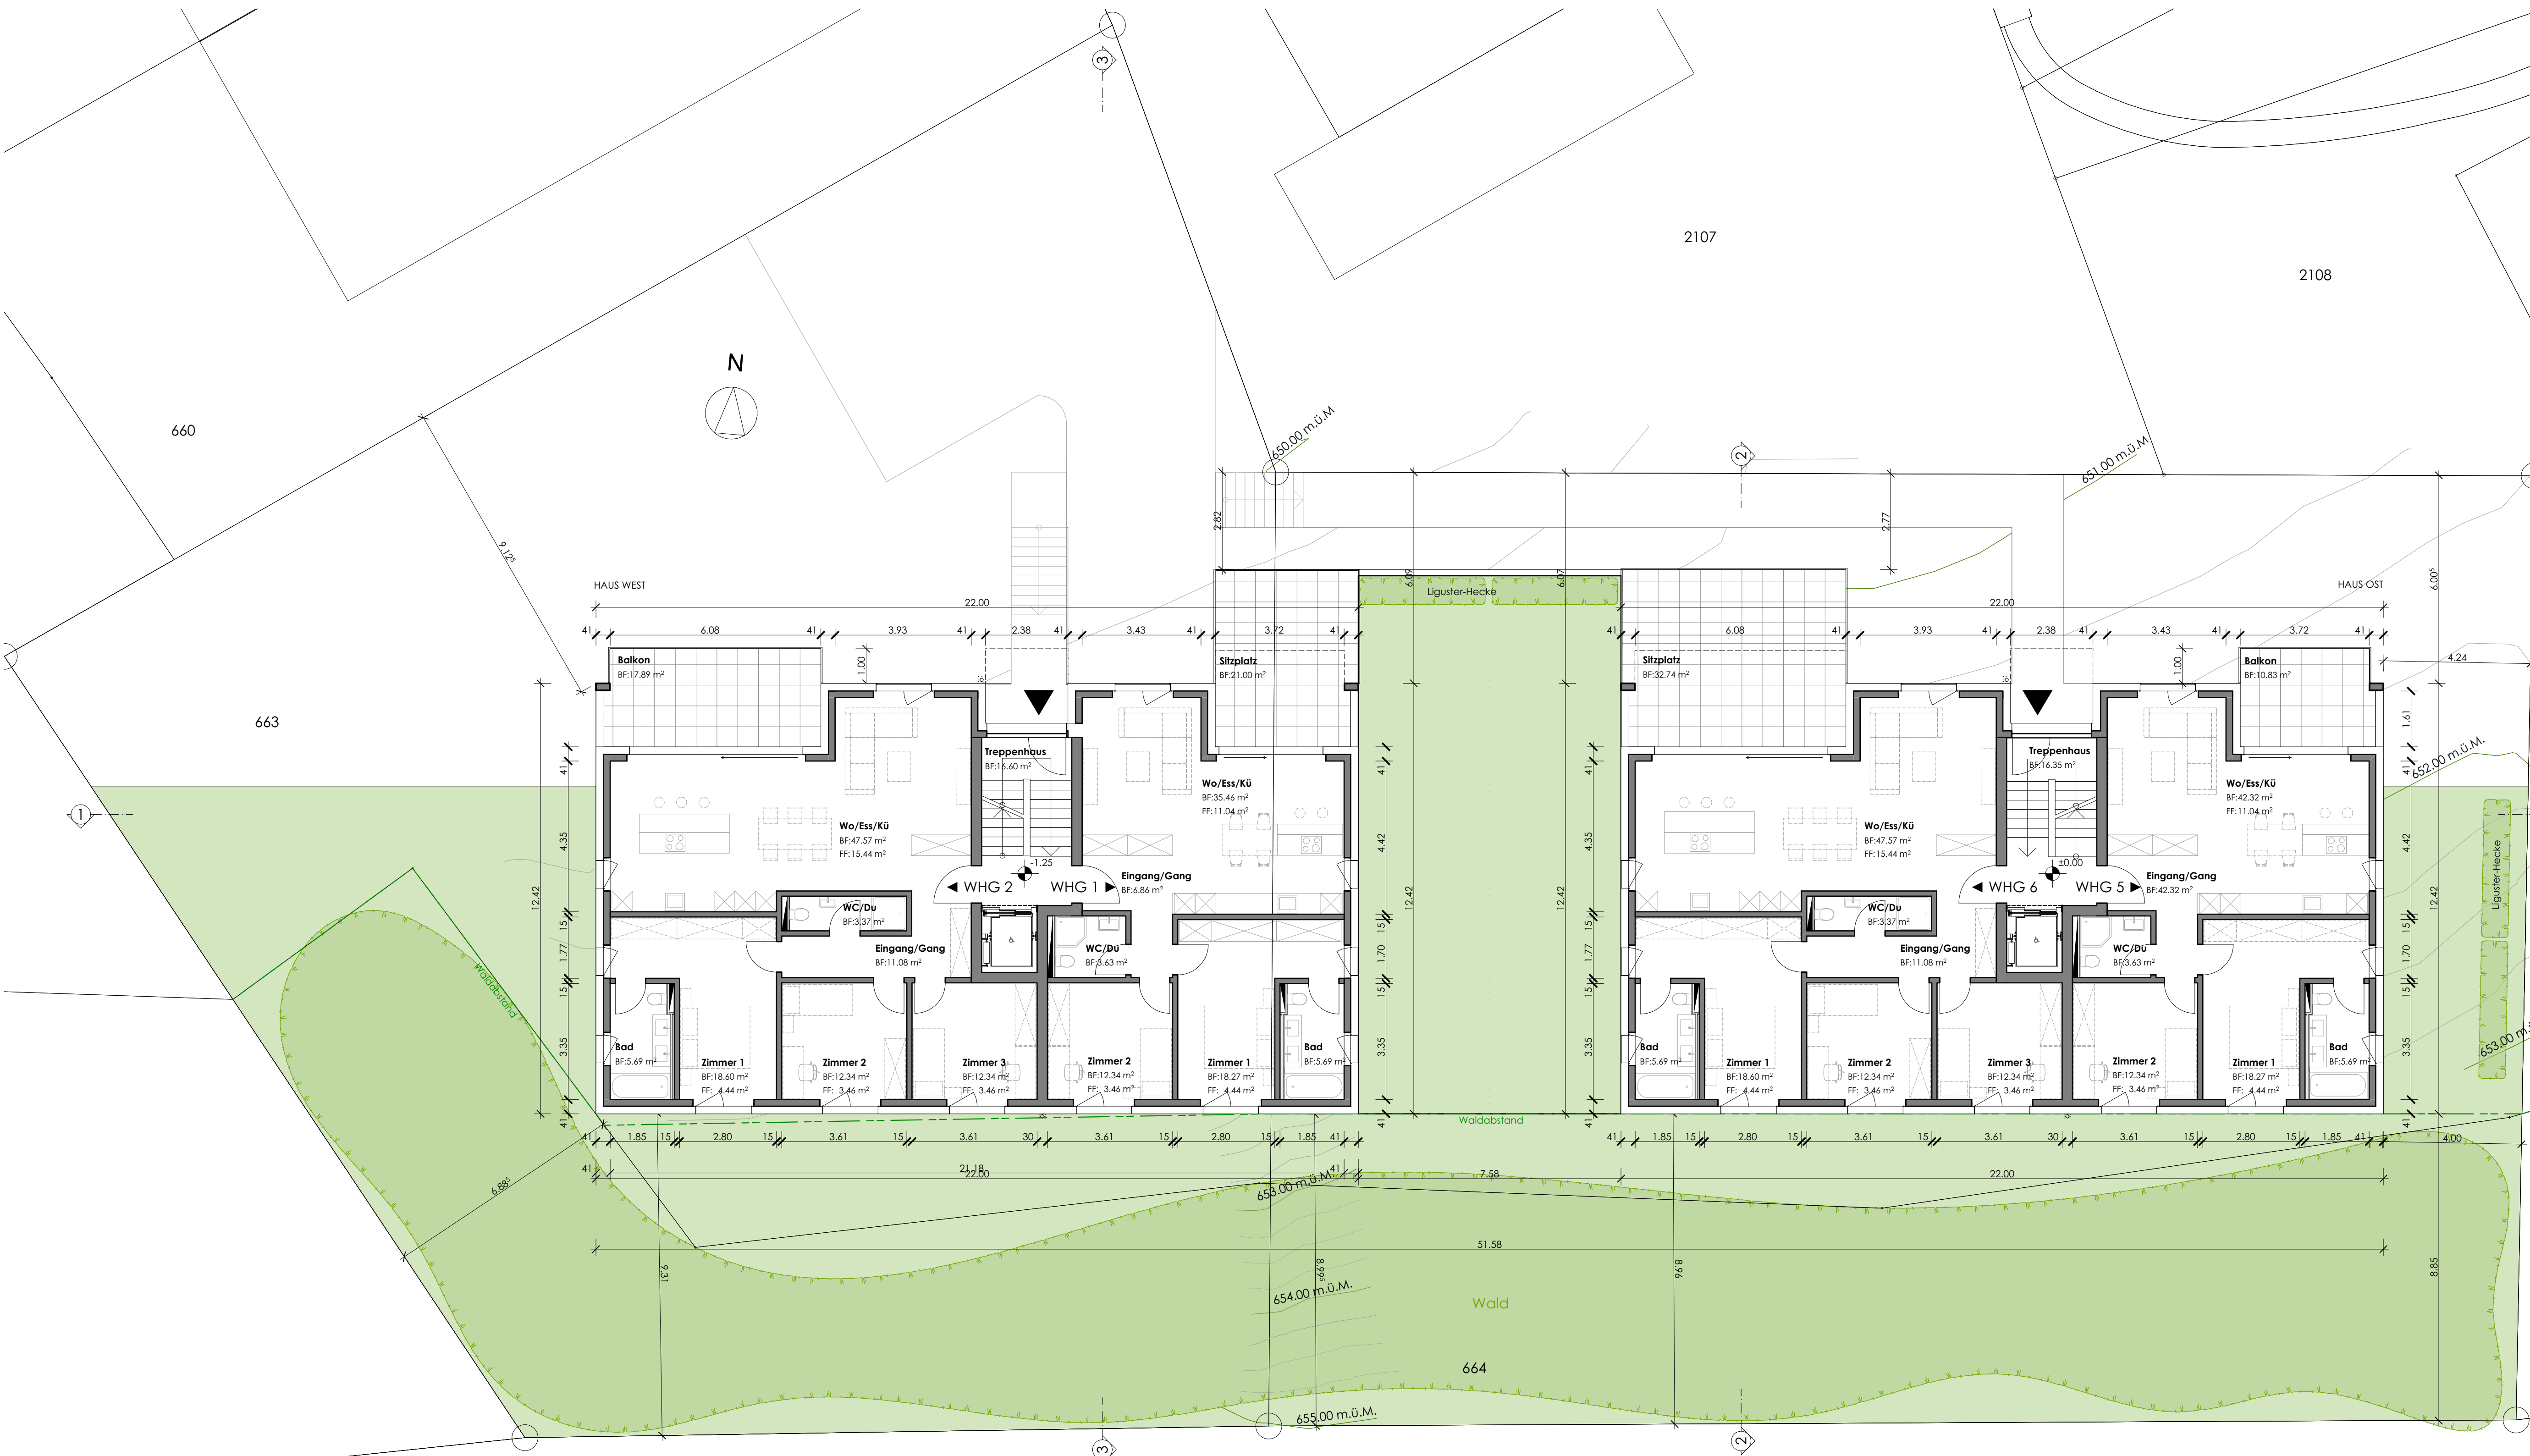


ERDGESCHOSS

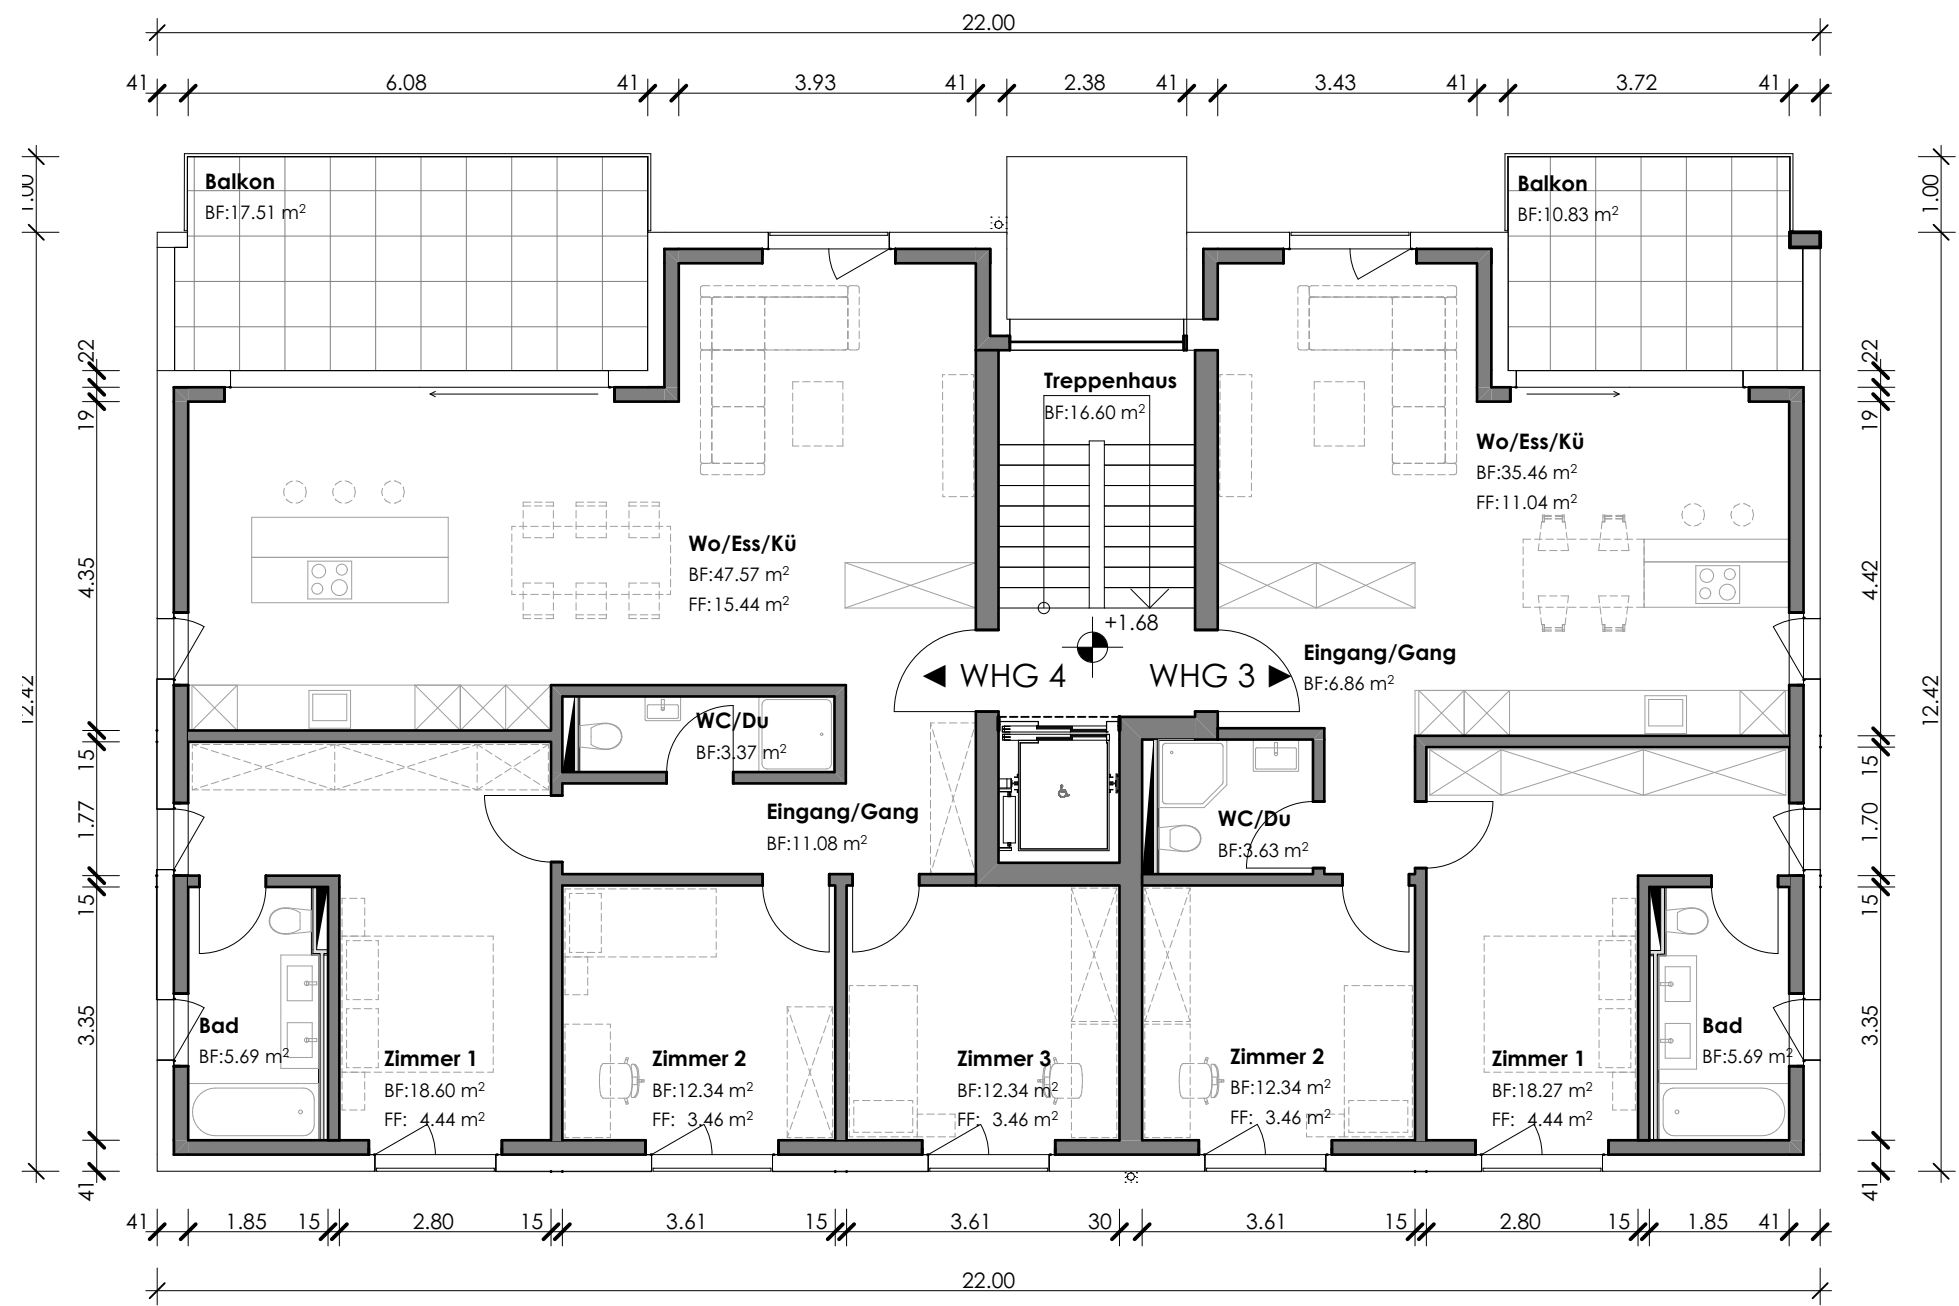

OBERGESCHOSS HAUS WEST

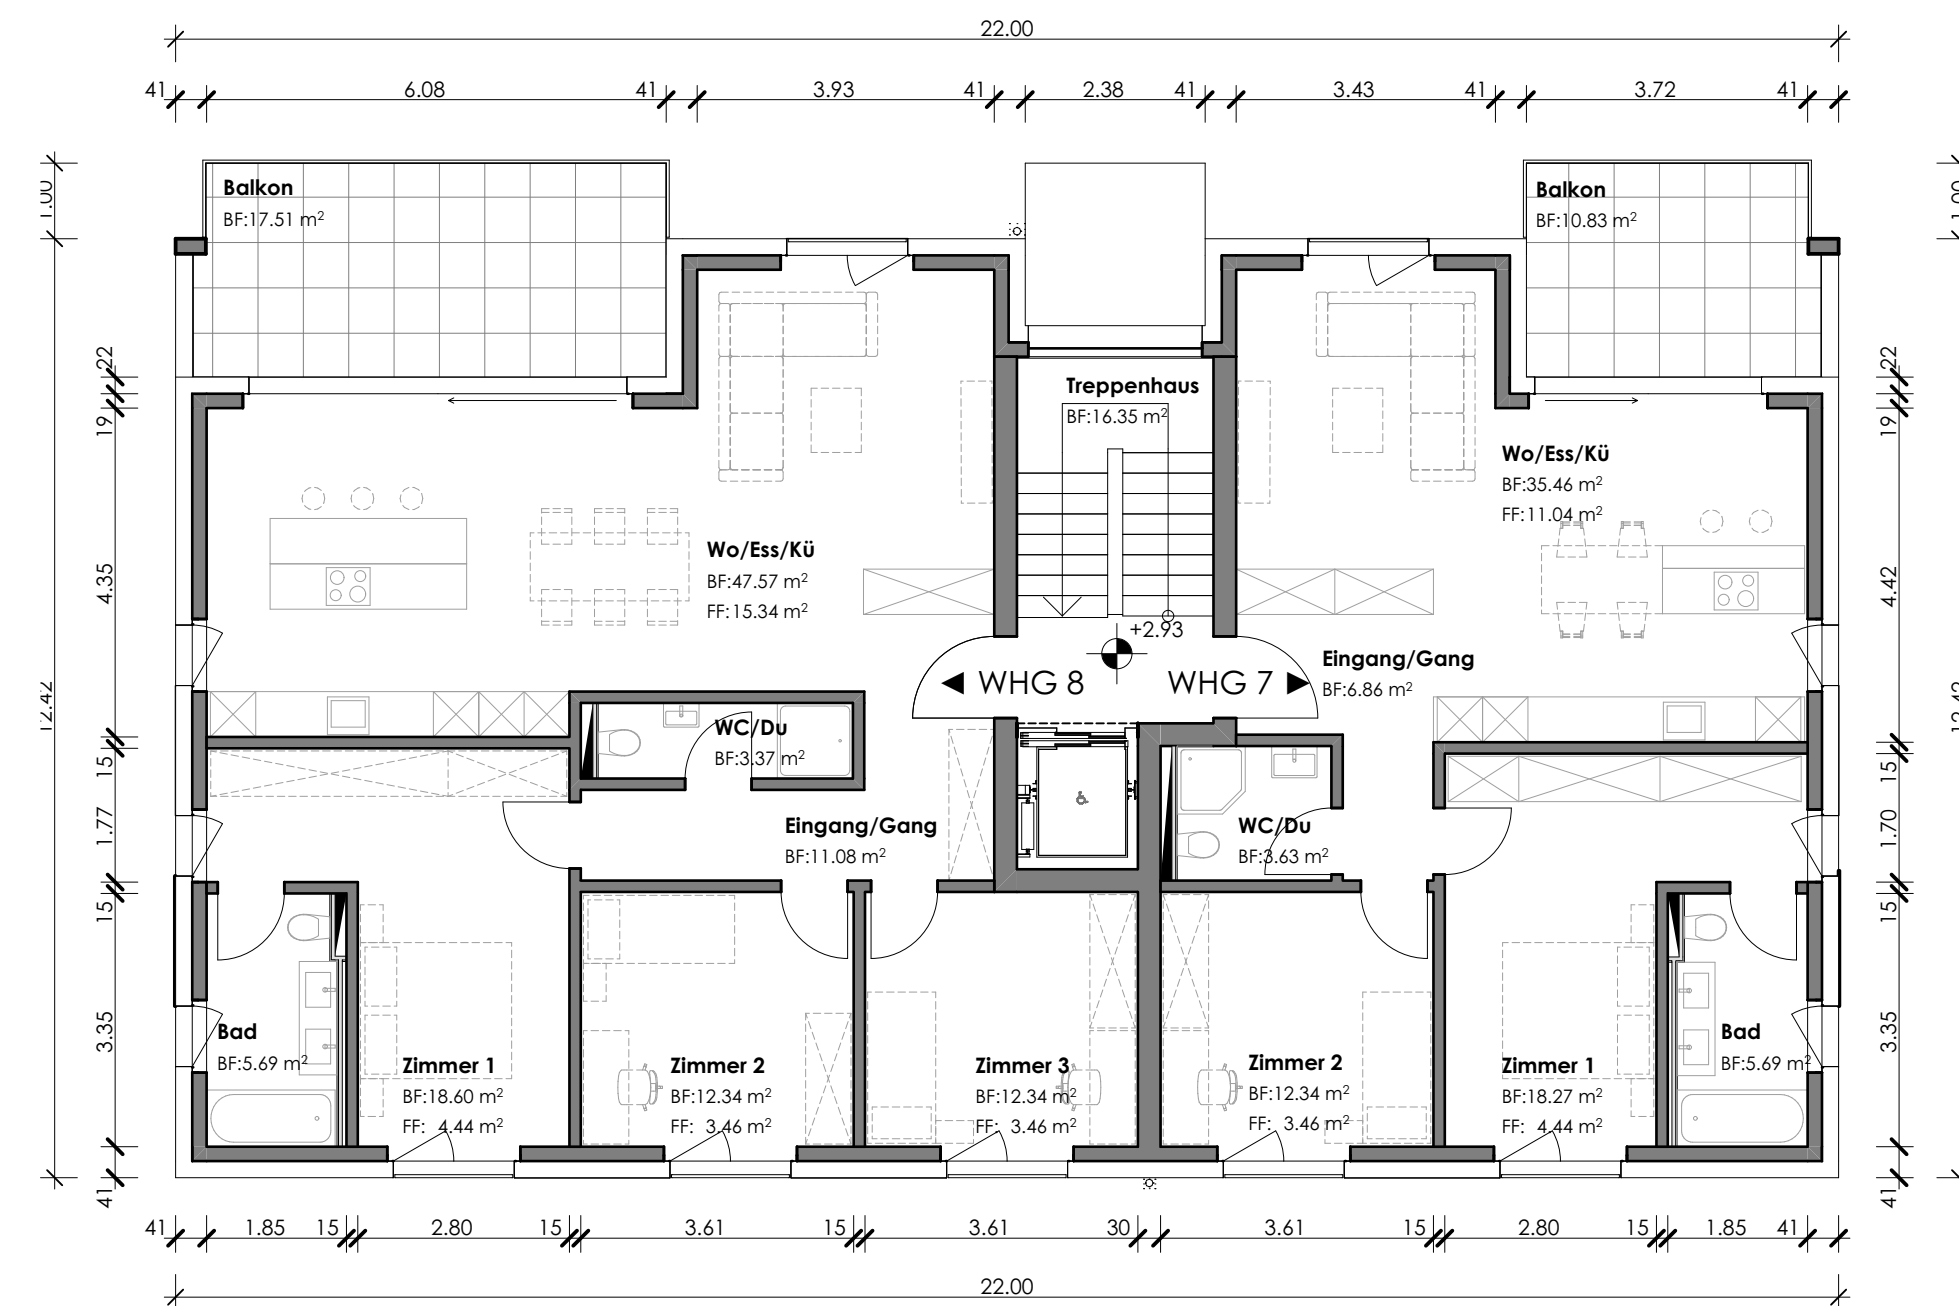

OBERGESCHOSS HAUS OST

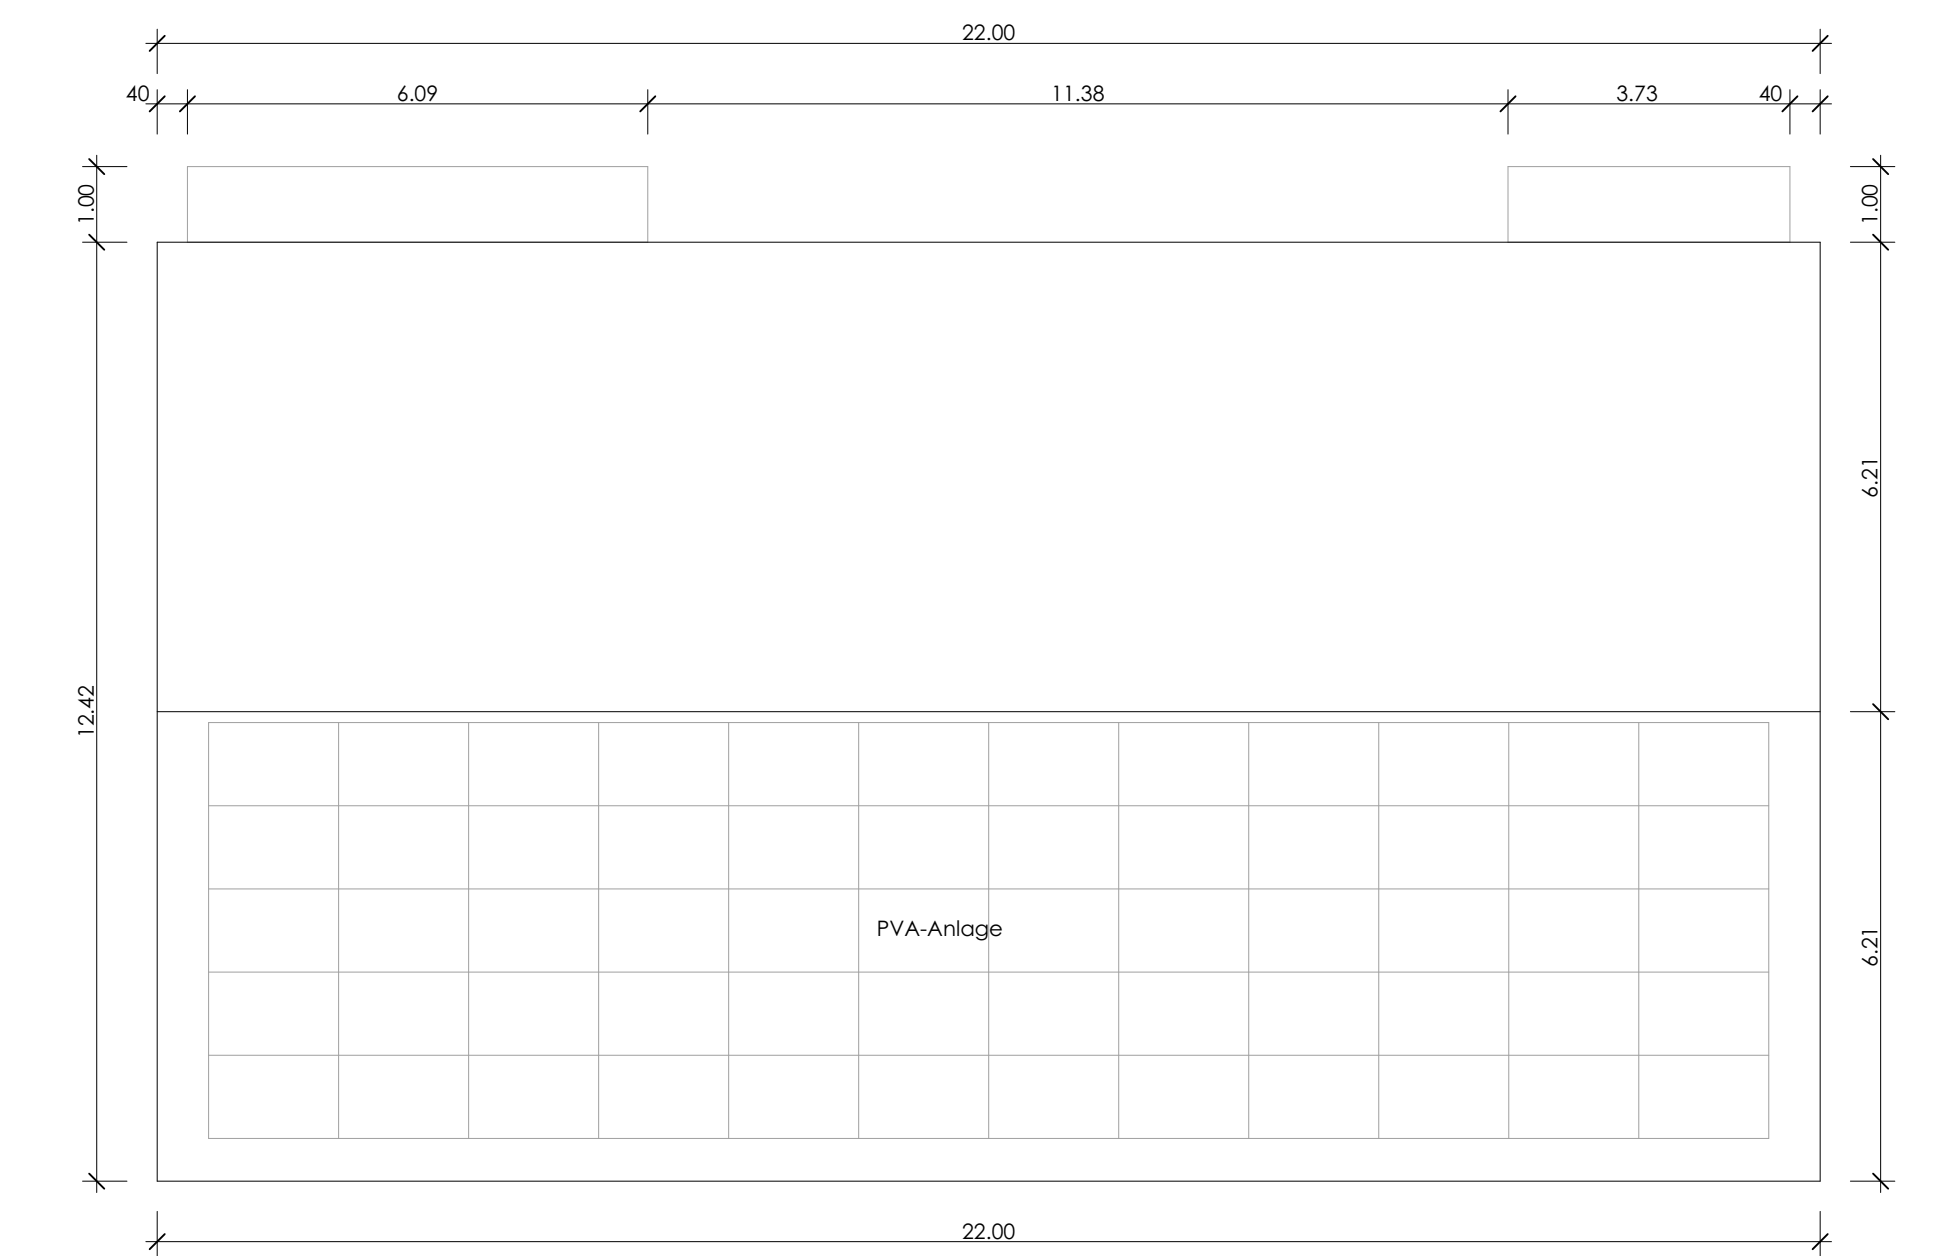

DACHAUSICHT HÄUSER WEST + OST

Grundeigentümer/Bauherr		Architekt	
Ort, Datum:		Ort, Datum:	
Unterschrift:		Unterschrift:	
Plan-Nr. 446-BE-03	Datum: 24.11.2025	Gez.: G. Maffess	Grösse 105 x 89
Mit: 1:100			
446 Trimmis Neubau 2 MFH Amselweg			
Büro AG - Dachstrasse 3 - 7000 Chur			
BAUEINGABE		Grundrisse	
Büster AG		Parz. Nr.: 446 - 444	
Generalunternehmung und Architektur		±0.00 = 653.40 m ü.M.	
Dachstrasse 5		www.buister-ag.ch	
7000 Chur		Fax: +41 (0) 81 257 08 81	
		info@buister-ag.ch	