



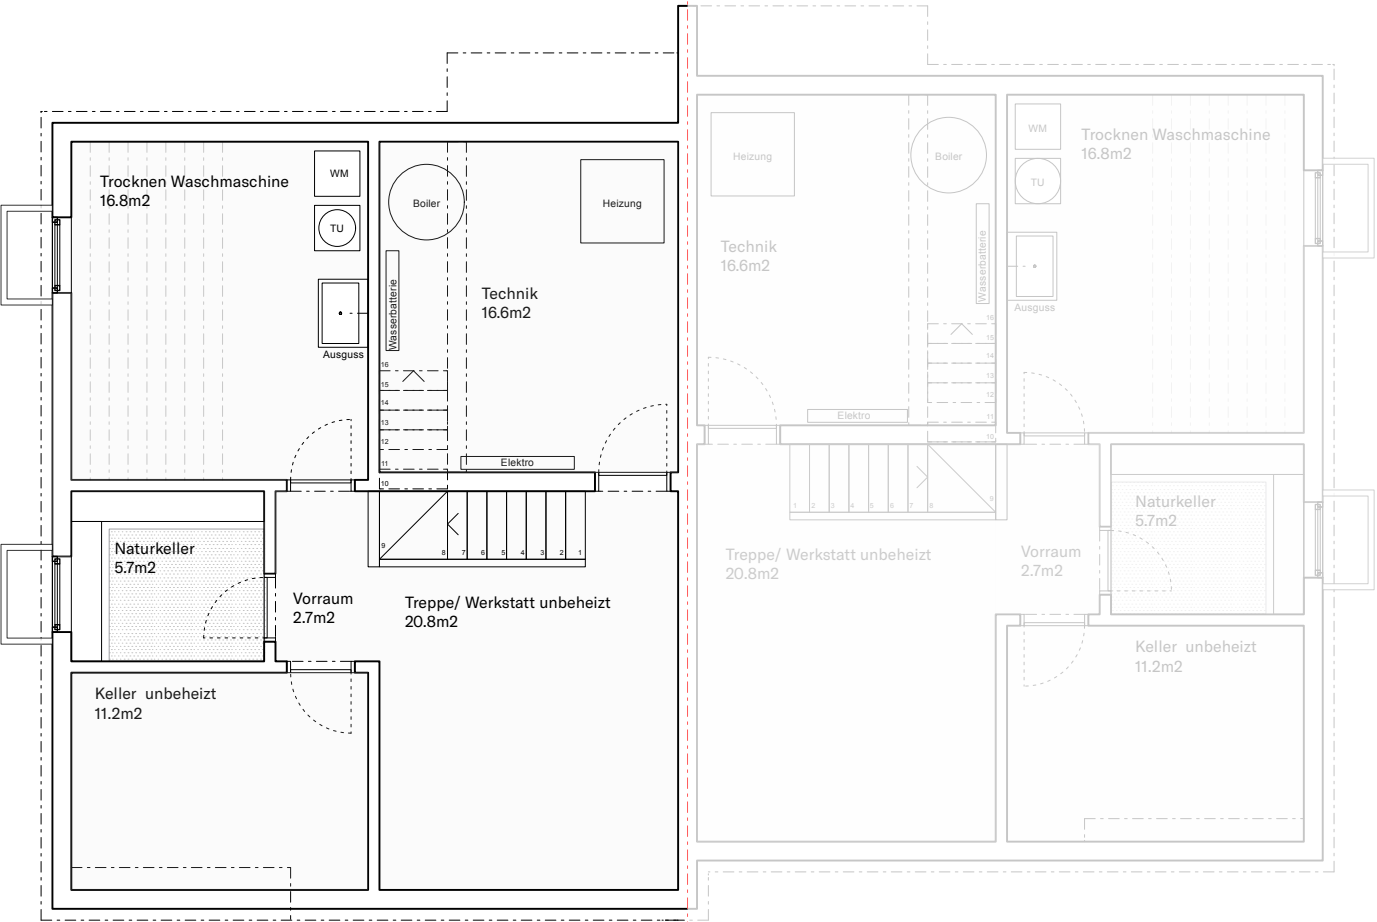


U N T E R G E S C H O S S    1 : 1 0 0

NEBENNUTZFLÄCHE 9B = 76.9M2

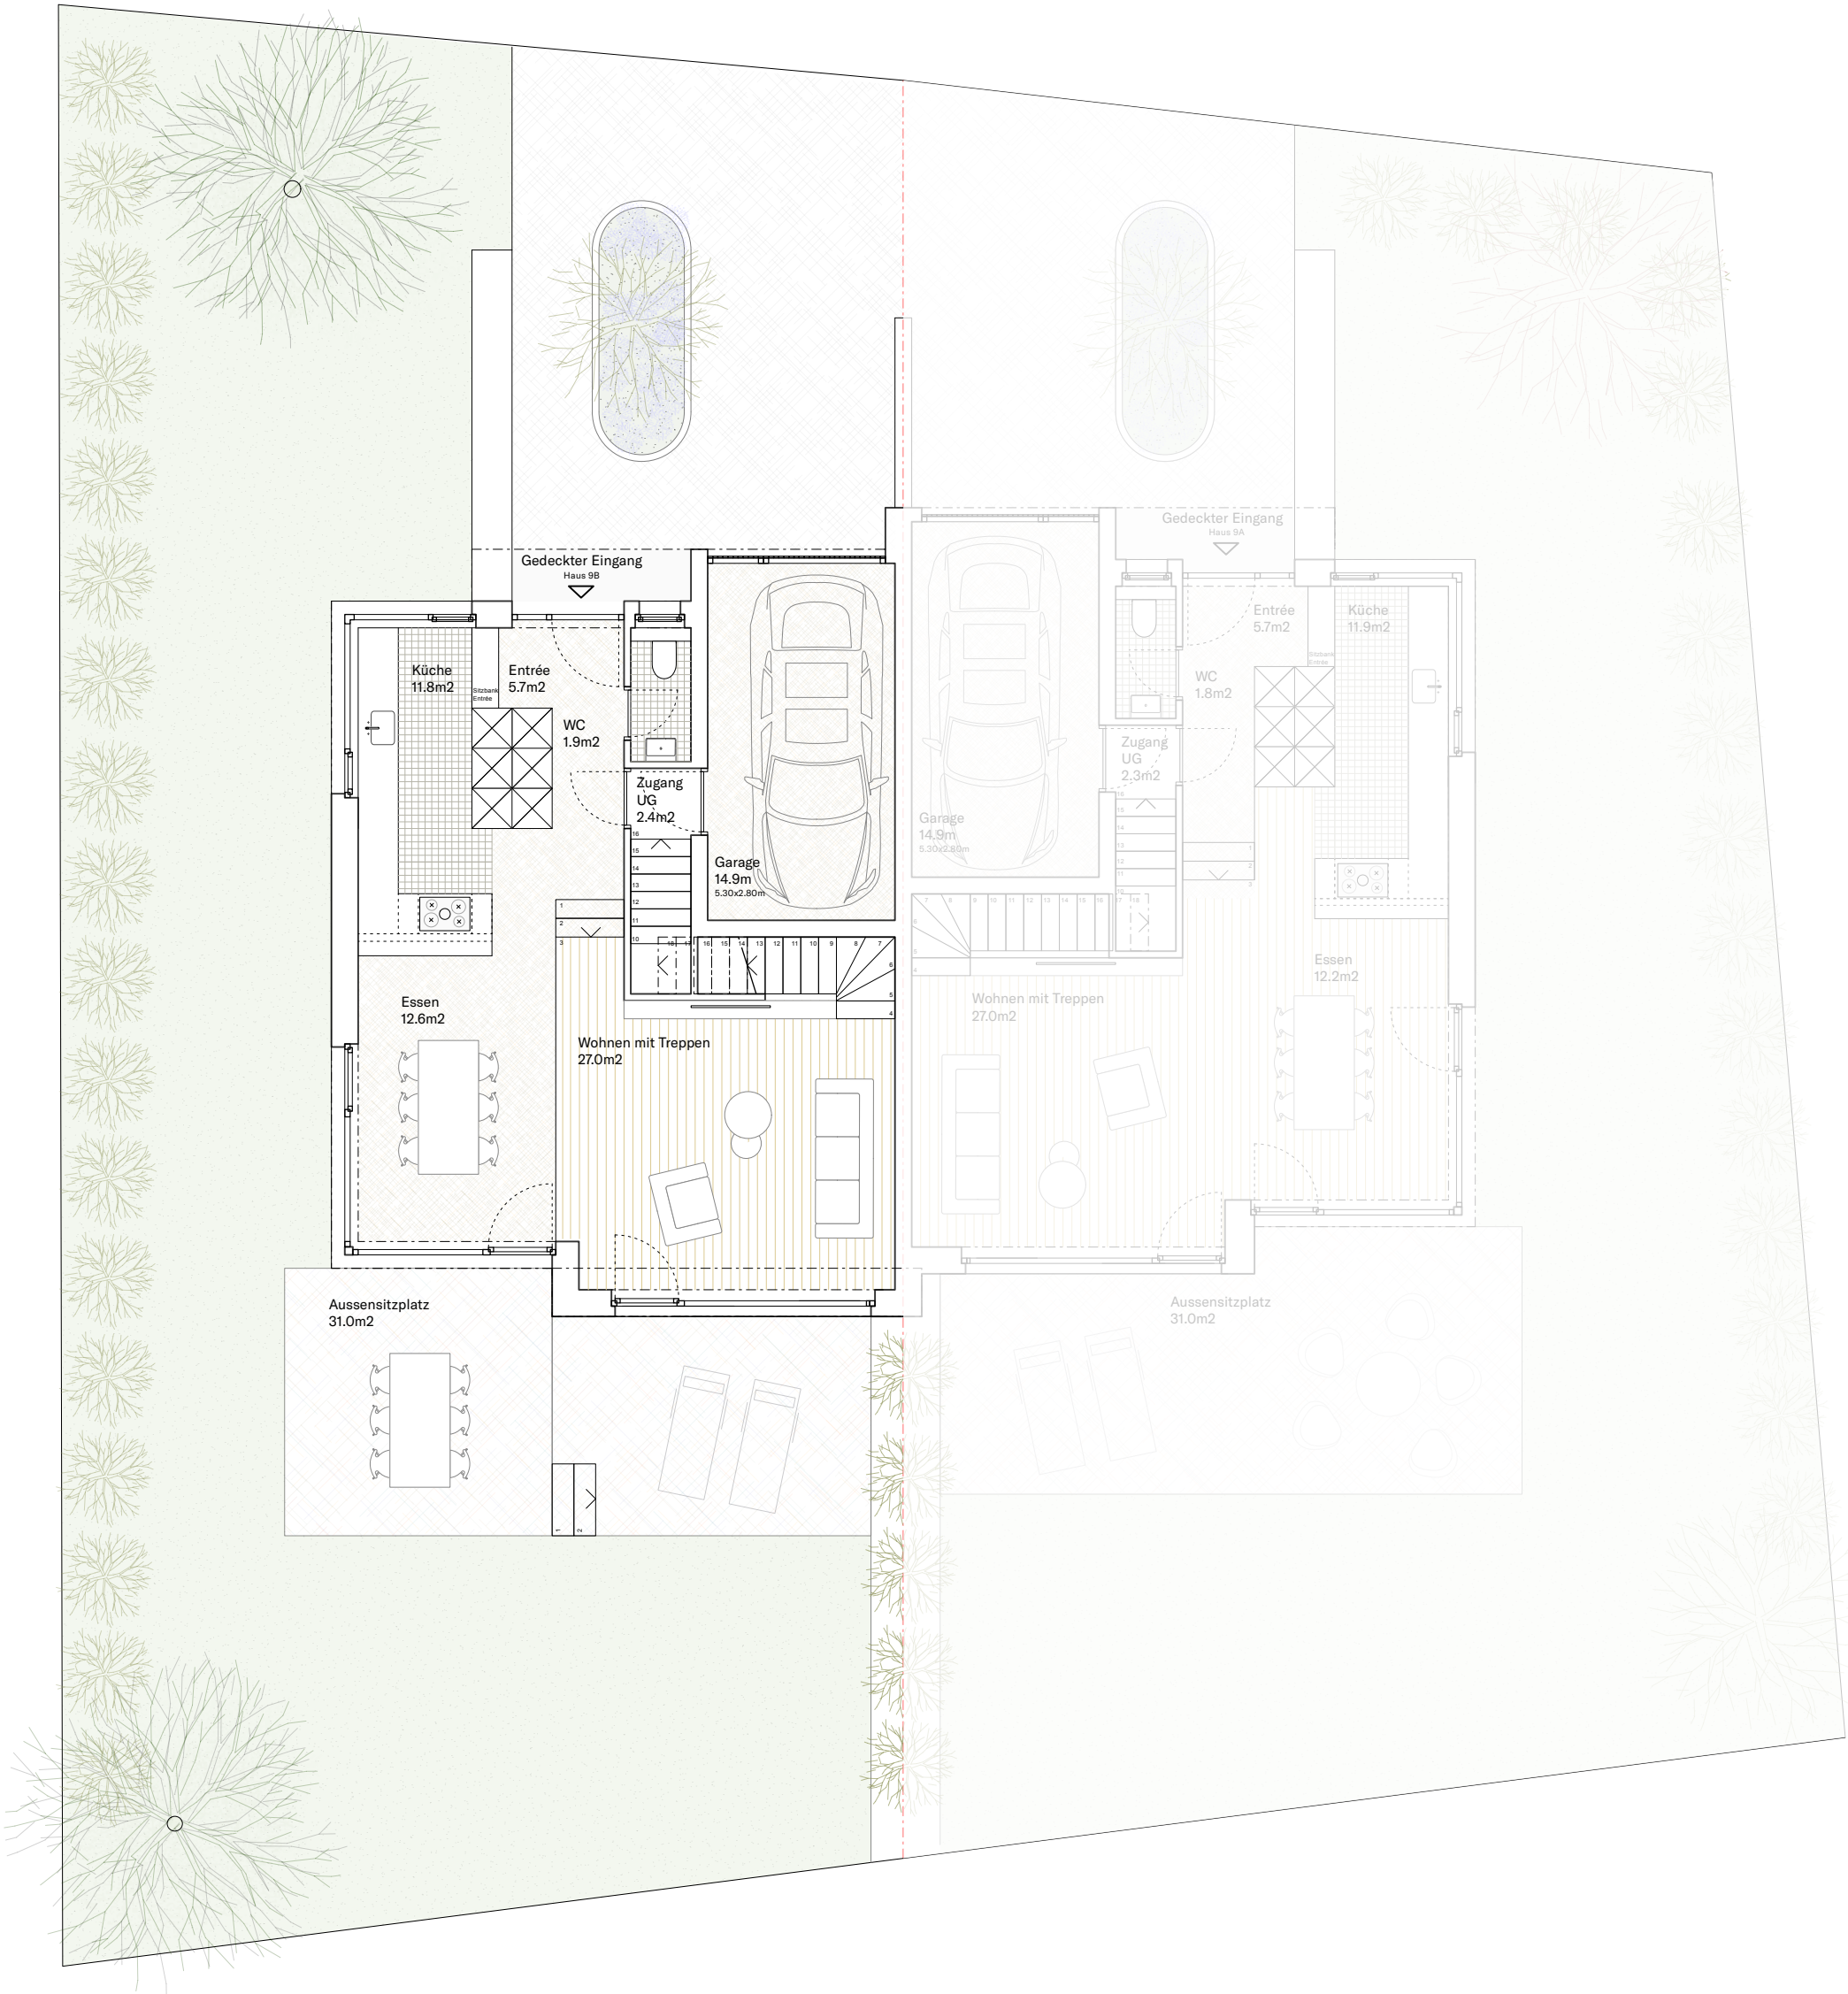




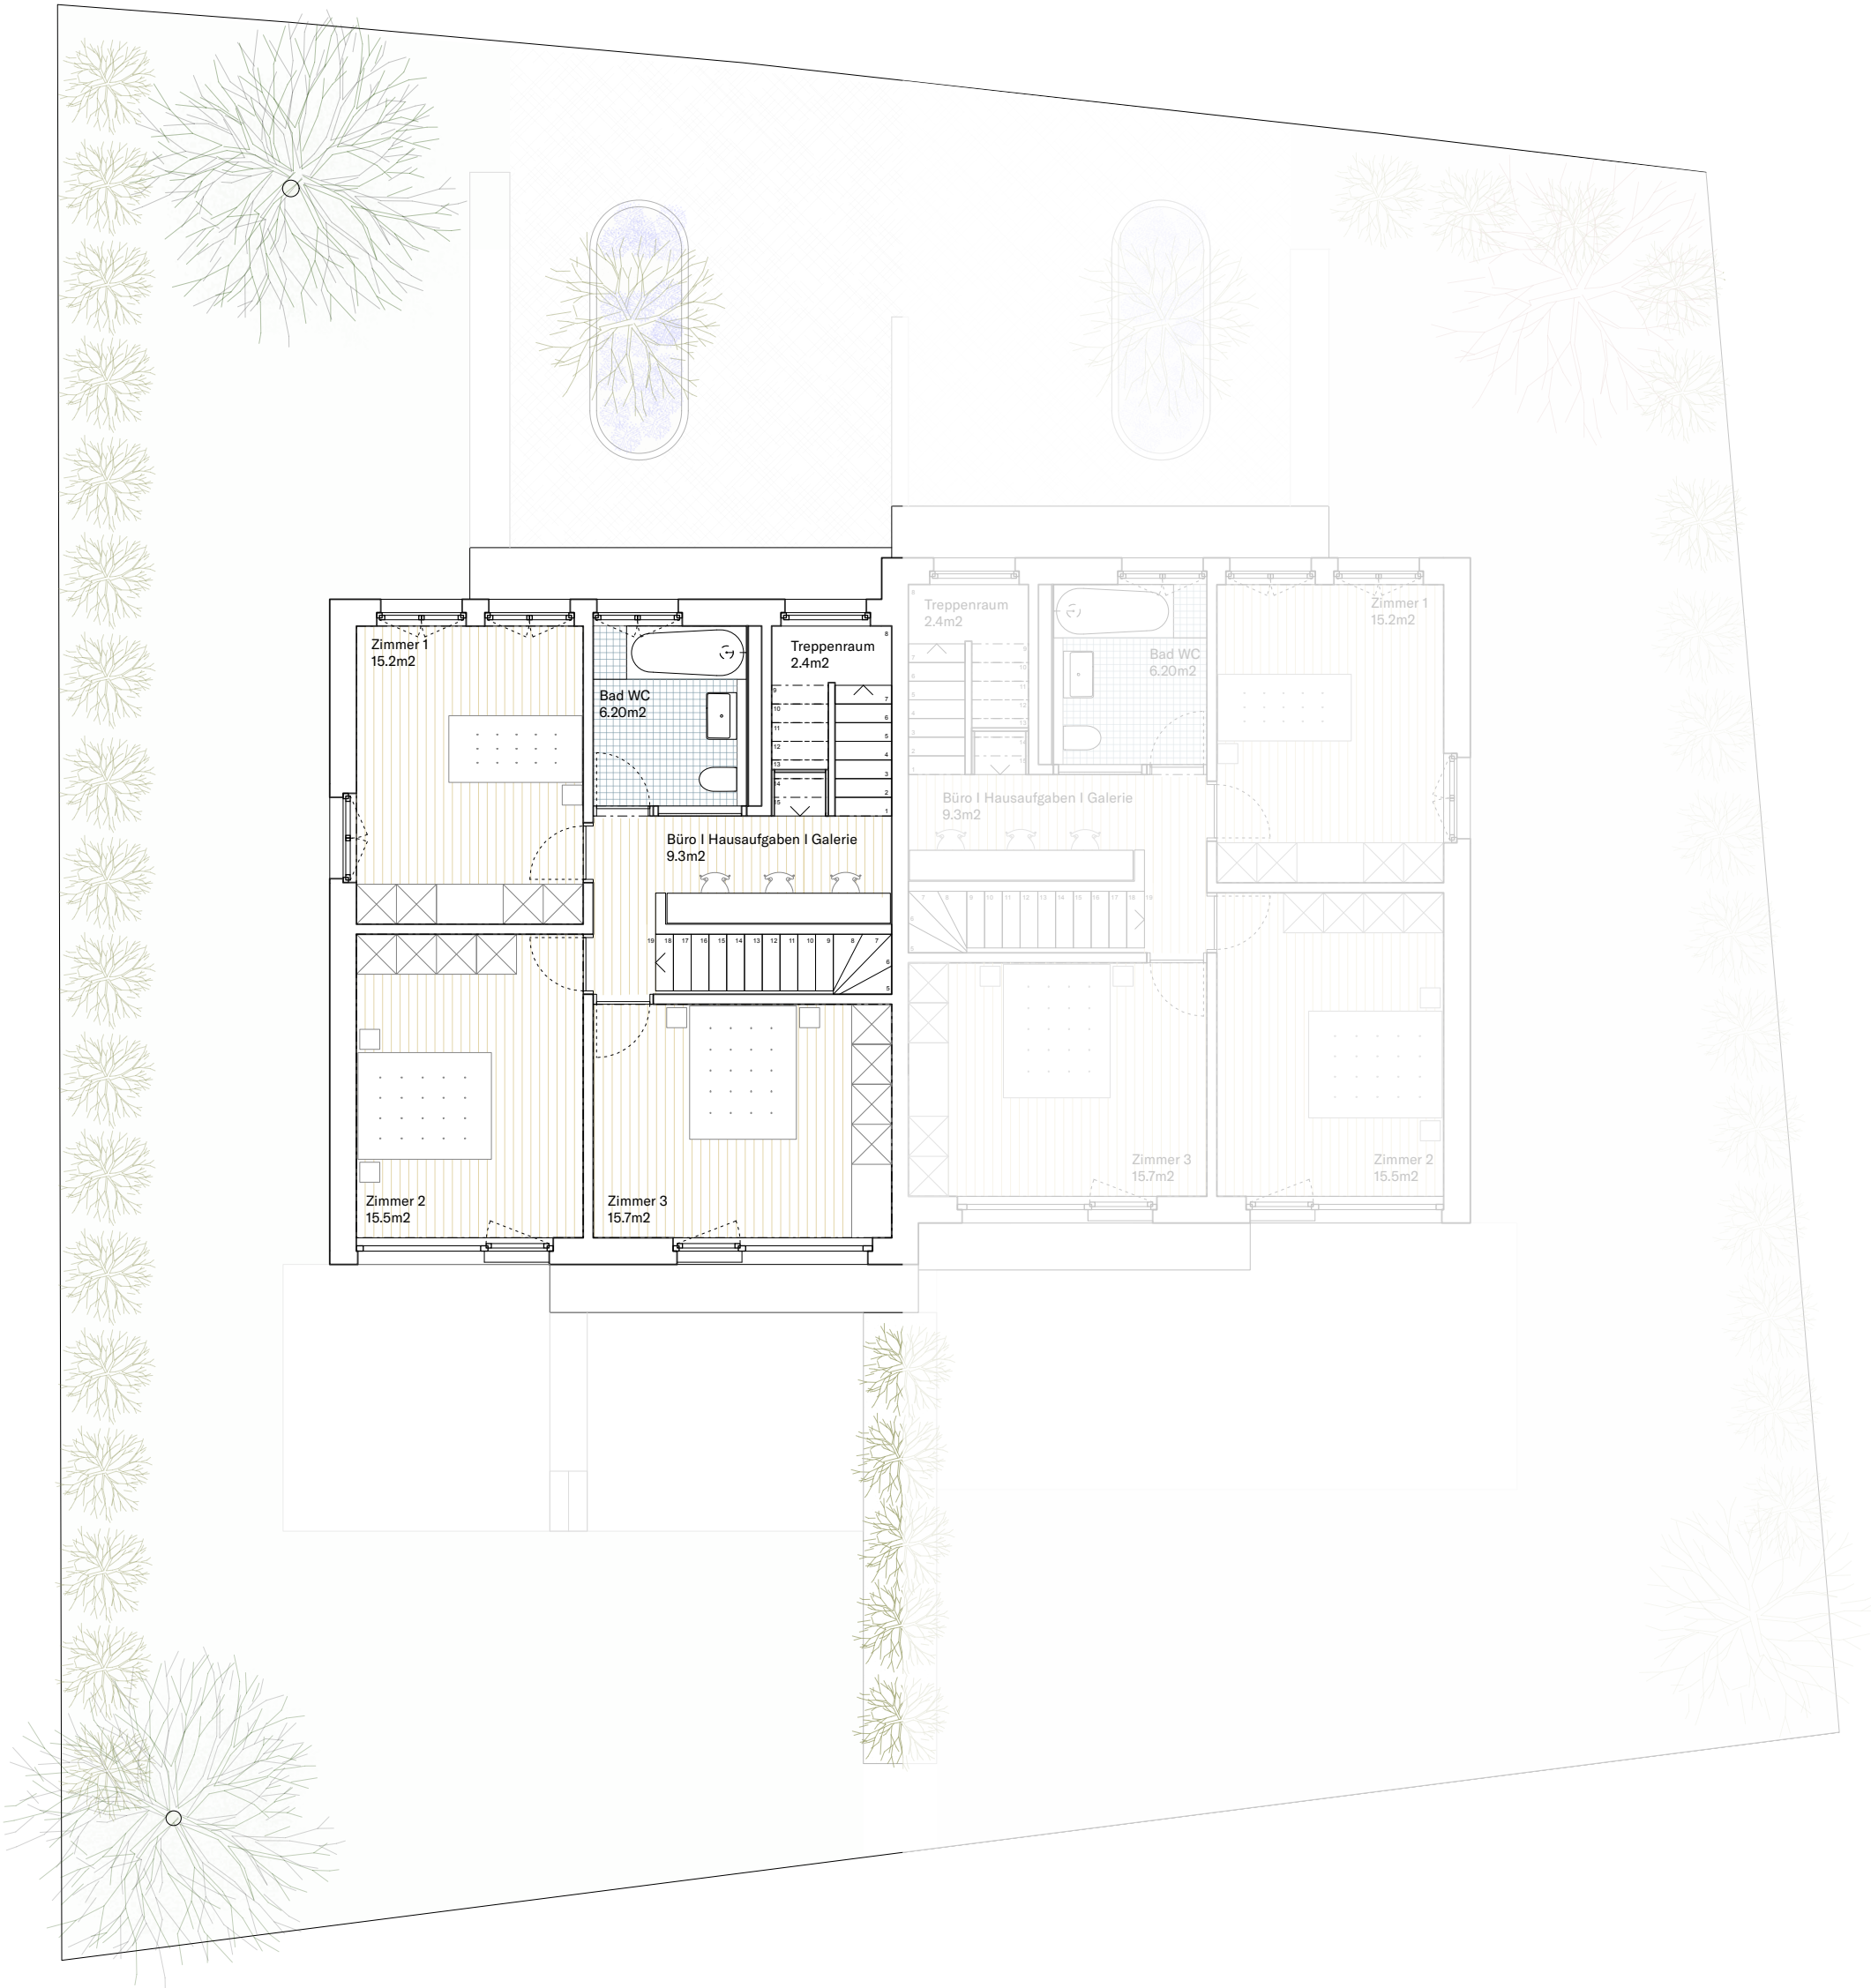

OBERGESCHOSS 1 : 1 0 0

HAUPTNUTZFLÄCHE 9B = 64.3M2




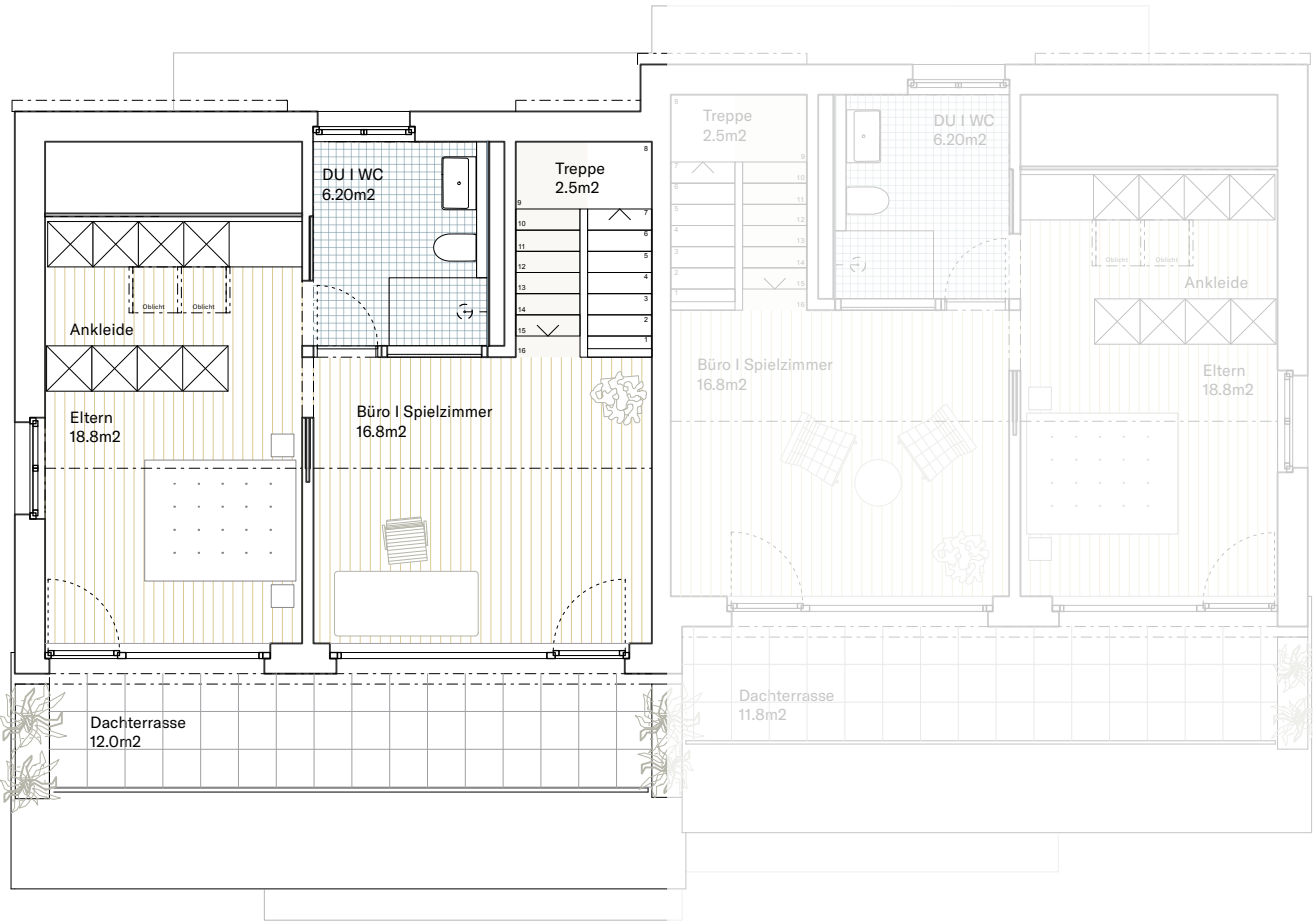

DACHGESCHOSS 1 : 1 0 0

HAUPTNUTZFLÄCHE 9B = 44.3M2



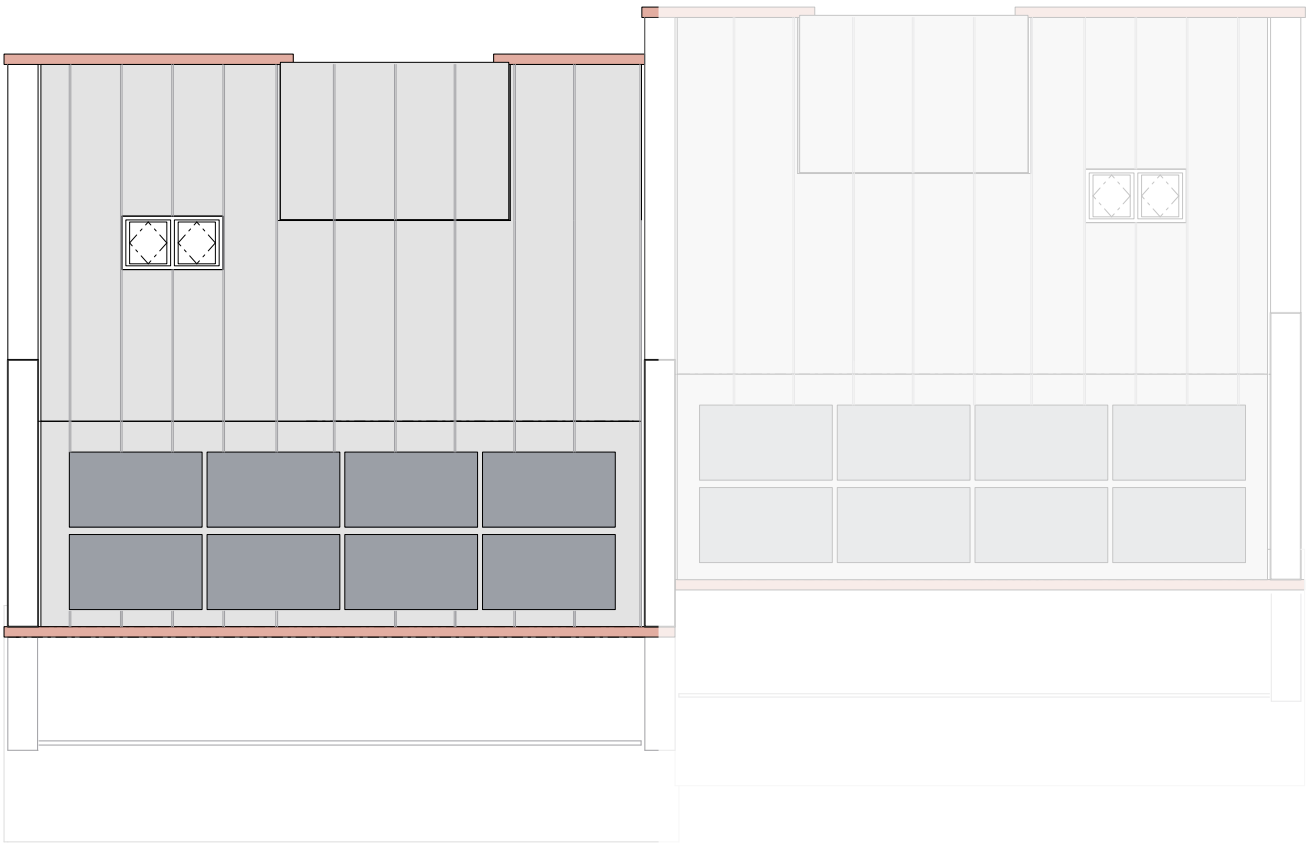

DACHAUFSICHT 1:100